


VÝSTAVBA KOMUNIKACE A PARKOVACÍCH PLOCH

SITUACE

M 1:250

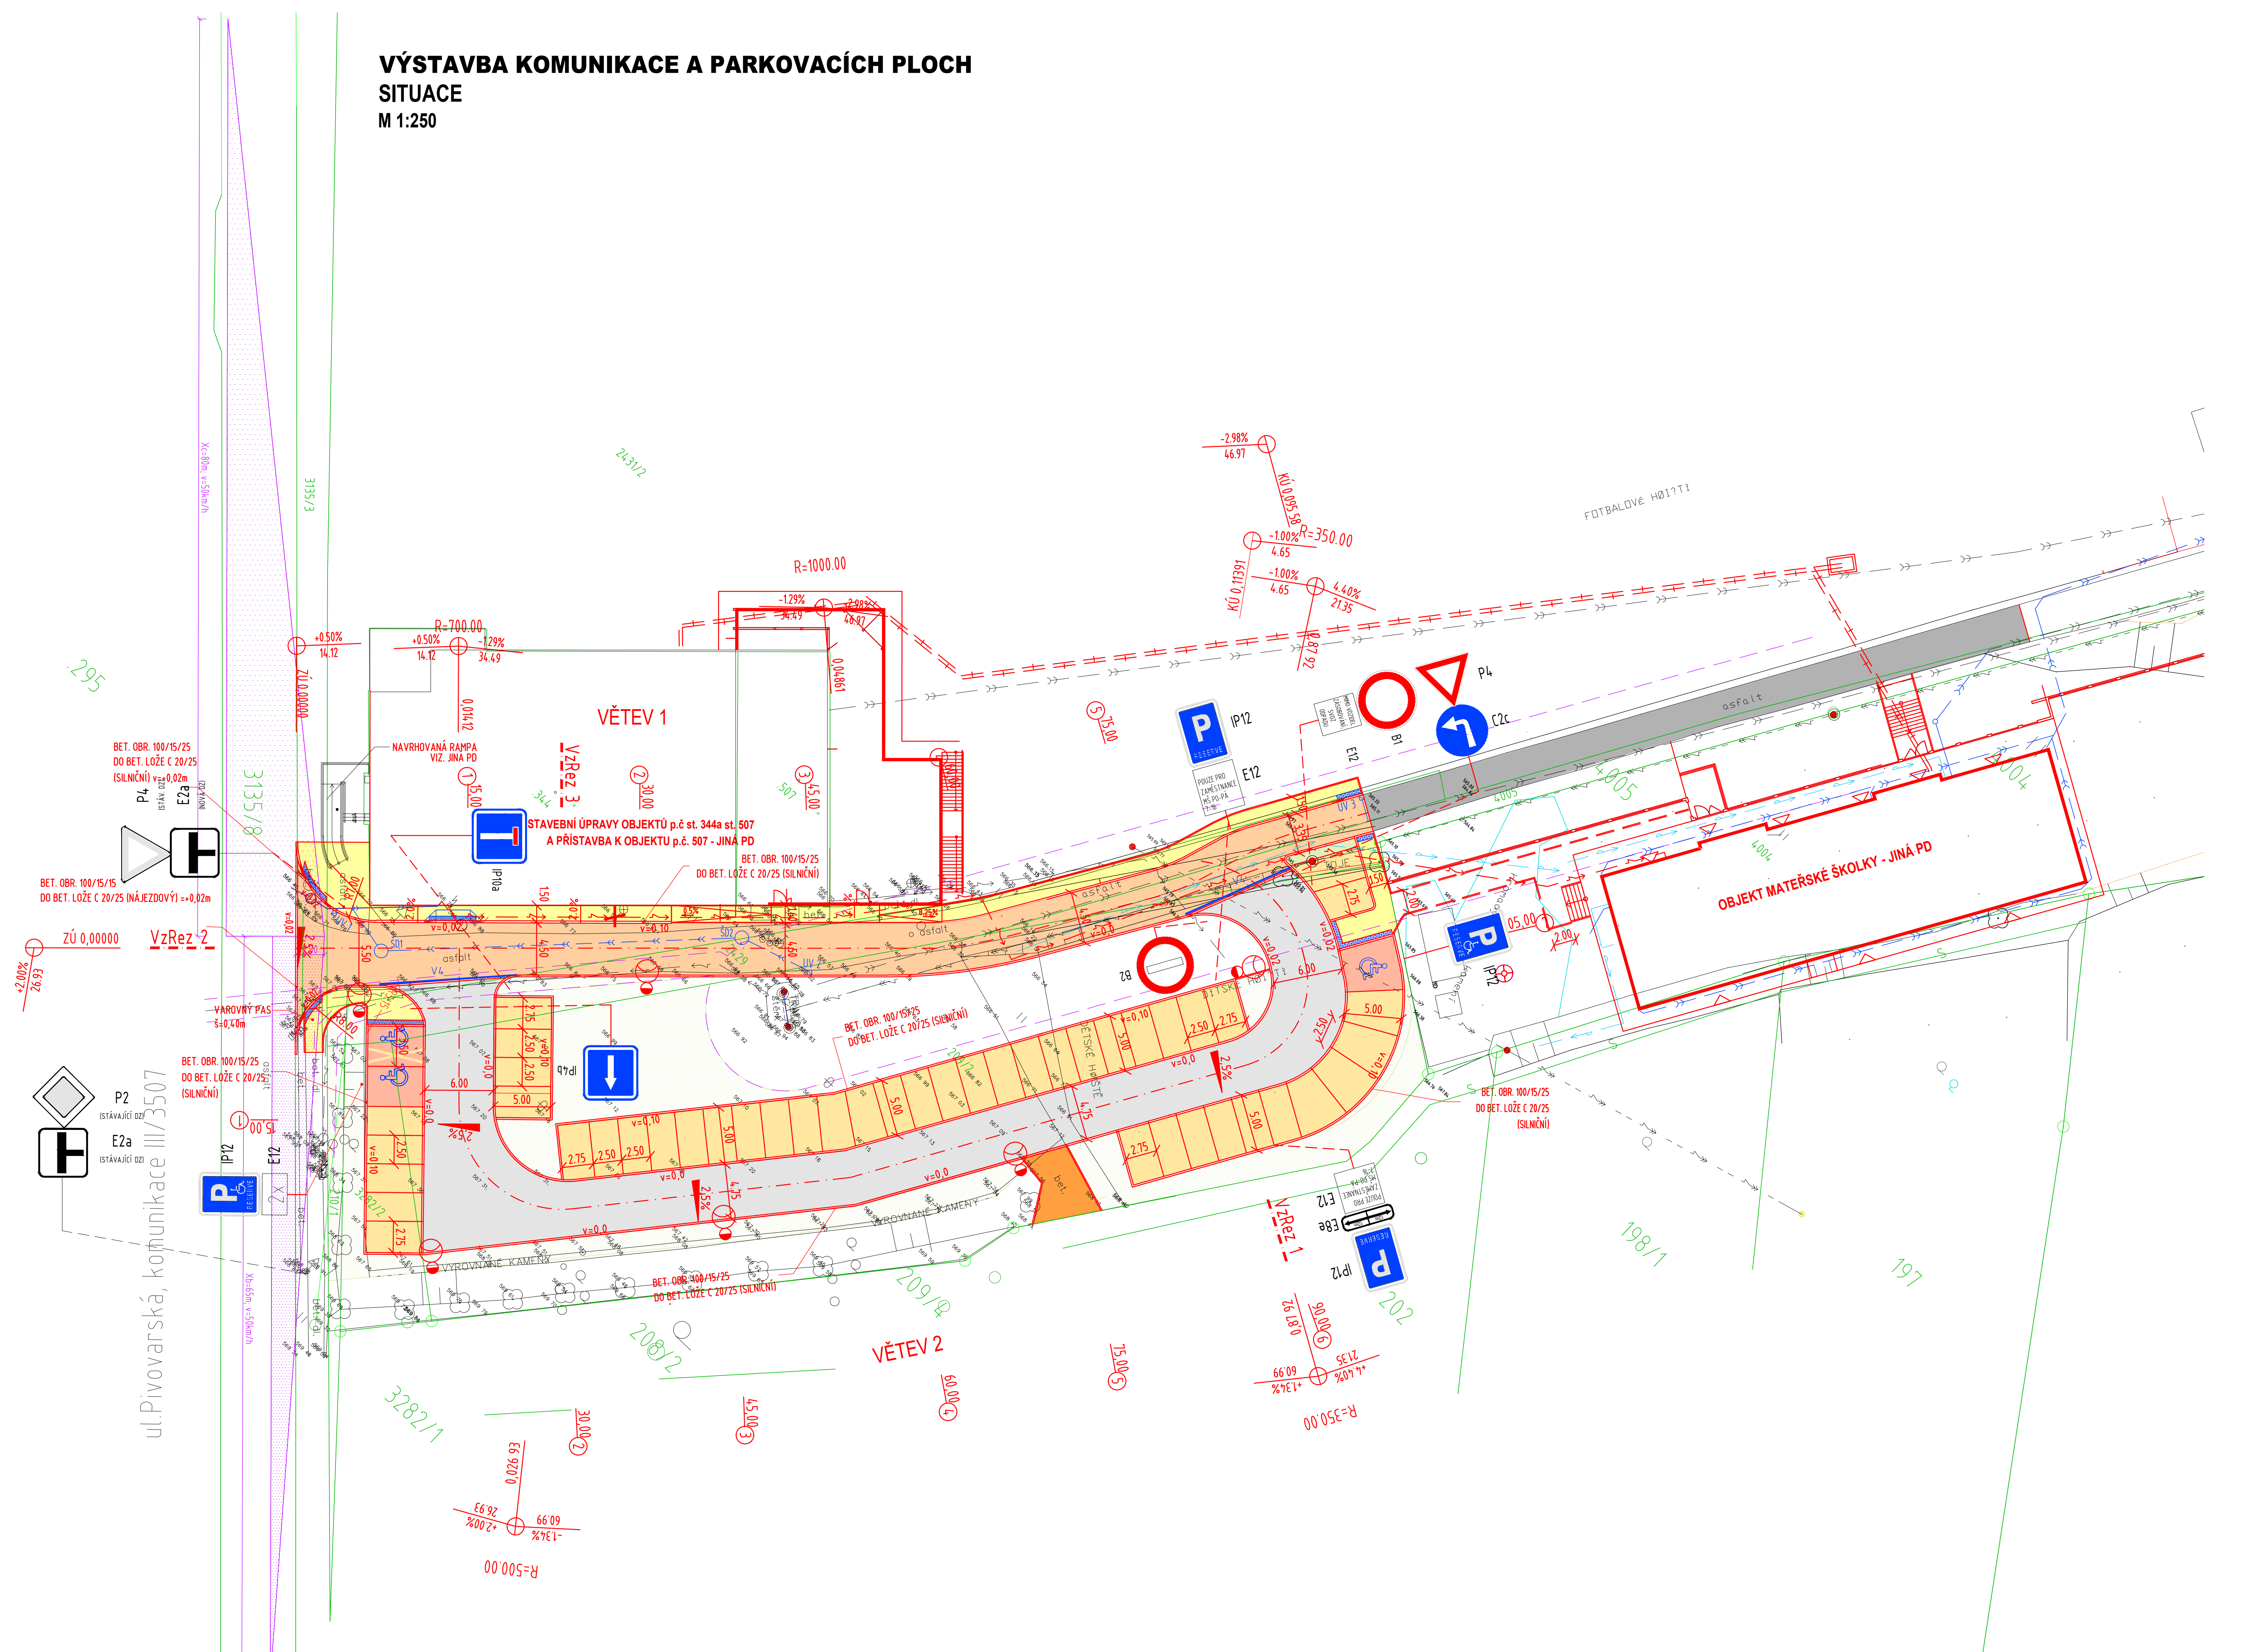

LEGENDA NAVRŽENÝCH PLOCH:

- KOMUNIKACE - ASFALTOVÝ BETON
- KOMUNIKACE - FRÉZOVÁNÍ A OBNOVA STÁVAJÍCÍ KOMUNIKACE (ASFALTOVÝ BETON)
- PARKOVACÍ STÁNÍ - BETONOVÁ DISTANČNÍ DLAŽBA H. 80 mm
- KOMUNIKACE - OPRAVA STÁVAJÍCÍ ASFALTOVÉ KOMUNIKACE
- PARKOVACÍ STÁNÍ - BETONOVÁ ZÁMKOVÁ DLAŽBA H. 80 mm (PRO ZTP / ZPEVNĚNÁ PLOCHA PRO KONTEJNERY)
- CHODNÍK - BETONOVÁ ZÁMKOVÁ DLAŽBA H. 60 mm
- ZELENĚ
- VJEZD (STÁVAJÍCÍ) - BETONOVÁ ZÁMKOVÁ DLAŽBA H. 80 mm

- KANALIZAČNÍ PŘÍPOJKA (DEŠŤOVÁ / KANALIZACE)
- ELEKTRO - KABEL NN
- NOVĚ NAVRŽENÉ VEŘEJNÉ OSVĚTLENÍ
- ULIČNÍ VPUST
- P IP12 NAVRŽENÉ DOPRAVNÍ ZNAČENÍ
- E12 NAVRŽENÉ DOPRAVNÍ ZNAČENÍ

Kreslil:	Vypracoval:	Zedp. proj.:	JAROSLAV ROUS Ing. Jaroslav Rous, IČO: 00267431
Ing. Rous	Ing. Rous	Ing. Rous	
Město stavby:	KÚ: HAVLÍČKOVA BOROVÁ	Č. zakázky:	P/023/2019
Adresa:	MĚSTYS HAVLÍČKOVA BOROVÁ, NÁMĚSTÍ 278, 582 23 HAVLÍČKOVA BOROVÁ, IČO: 00267431	Datum:	04/2022
Objekt:	VÝSTAVBA KOMUNIKACE A PARKOVACÍCH PLOCH	Stupeň:	PS
Období:	SITUACE	Formát:	10 A4
		Měřítko:	1:250
		Číslo výkresu:	02