


# DETAIL HUMPOLEC

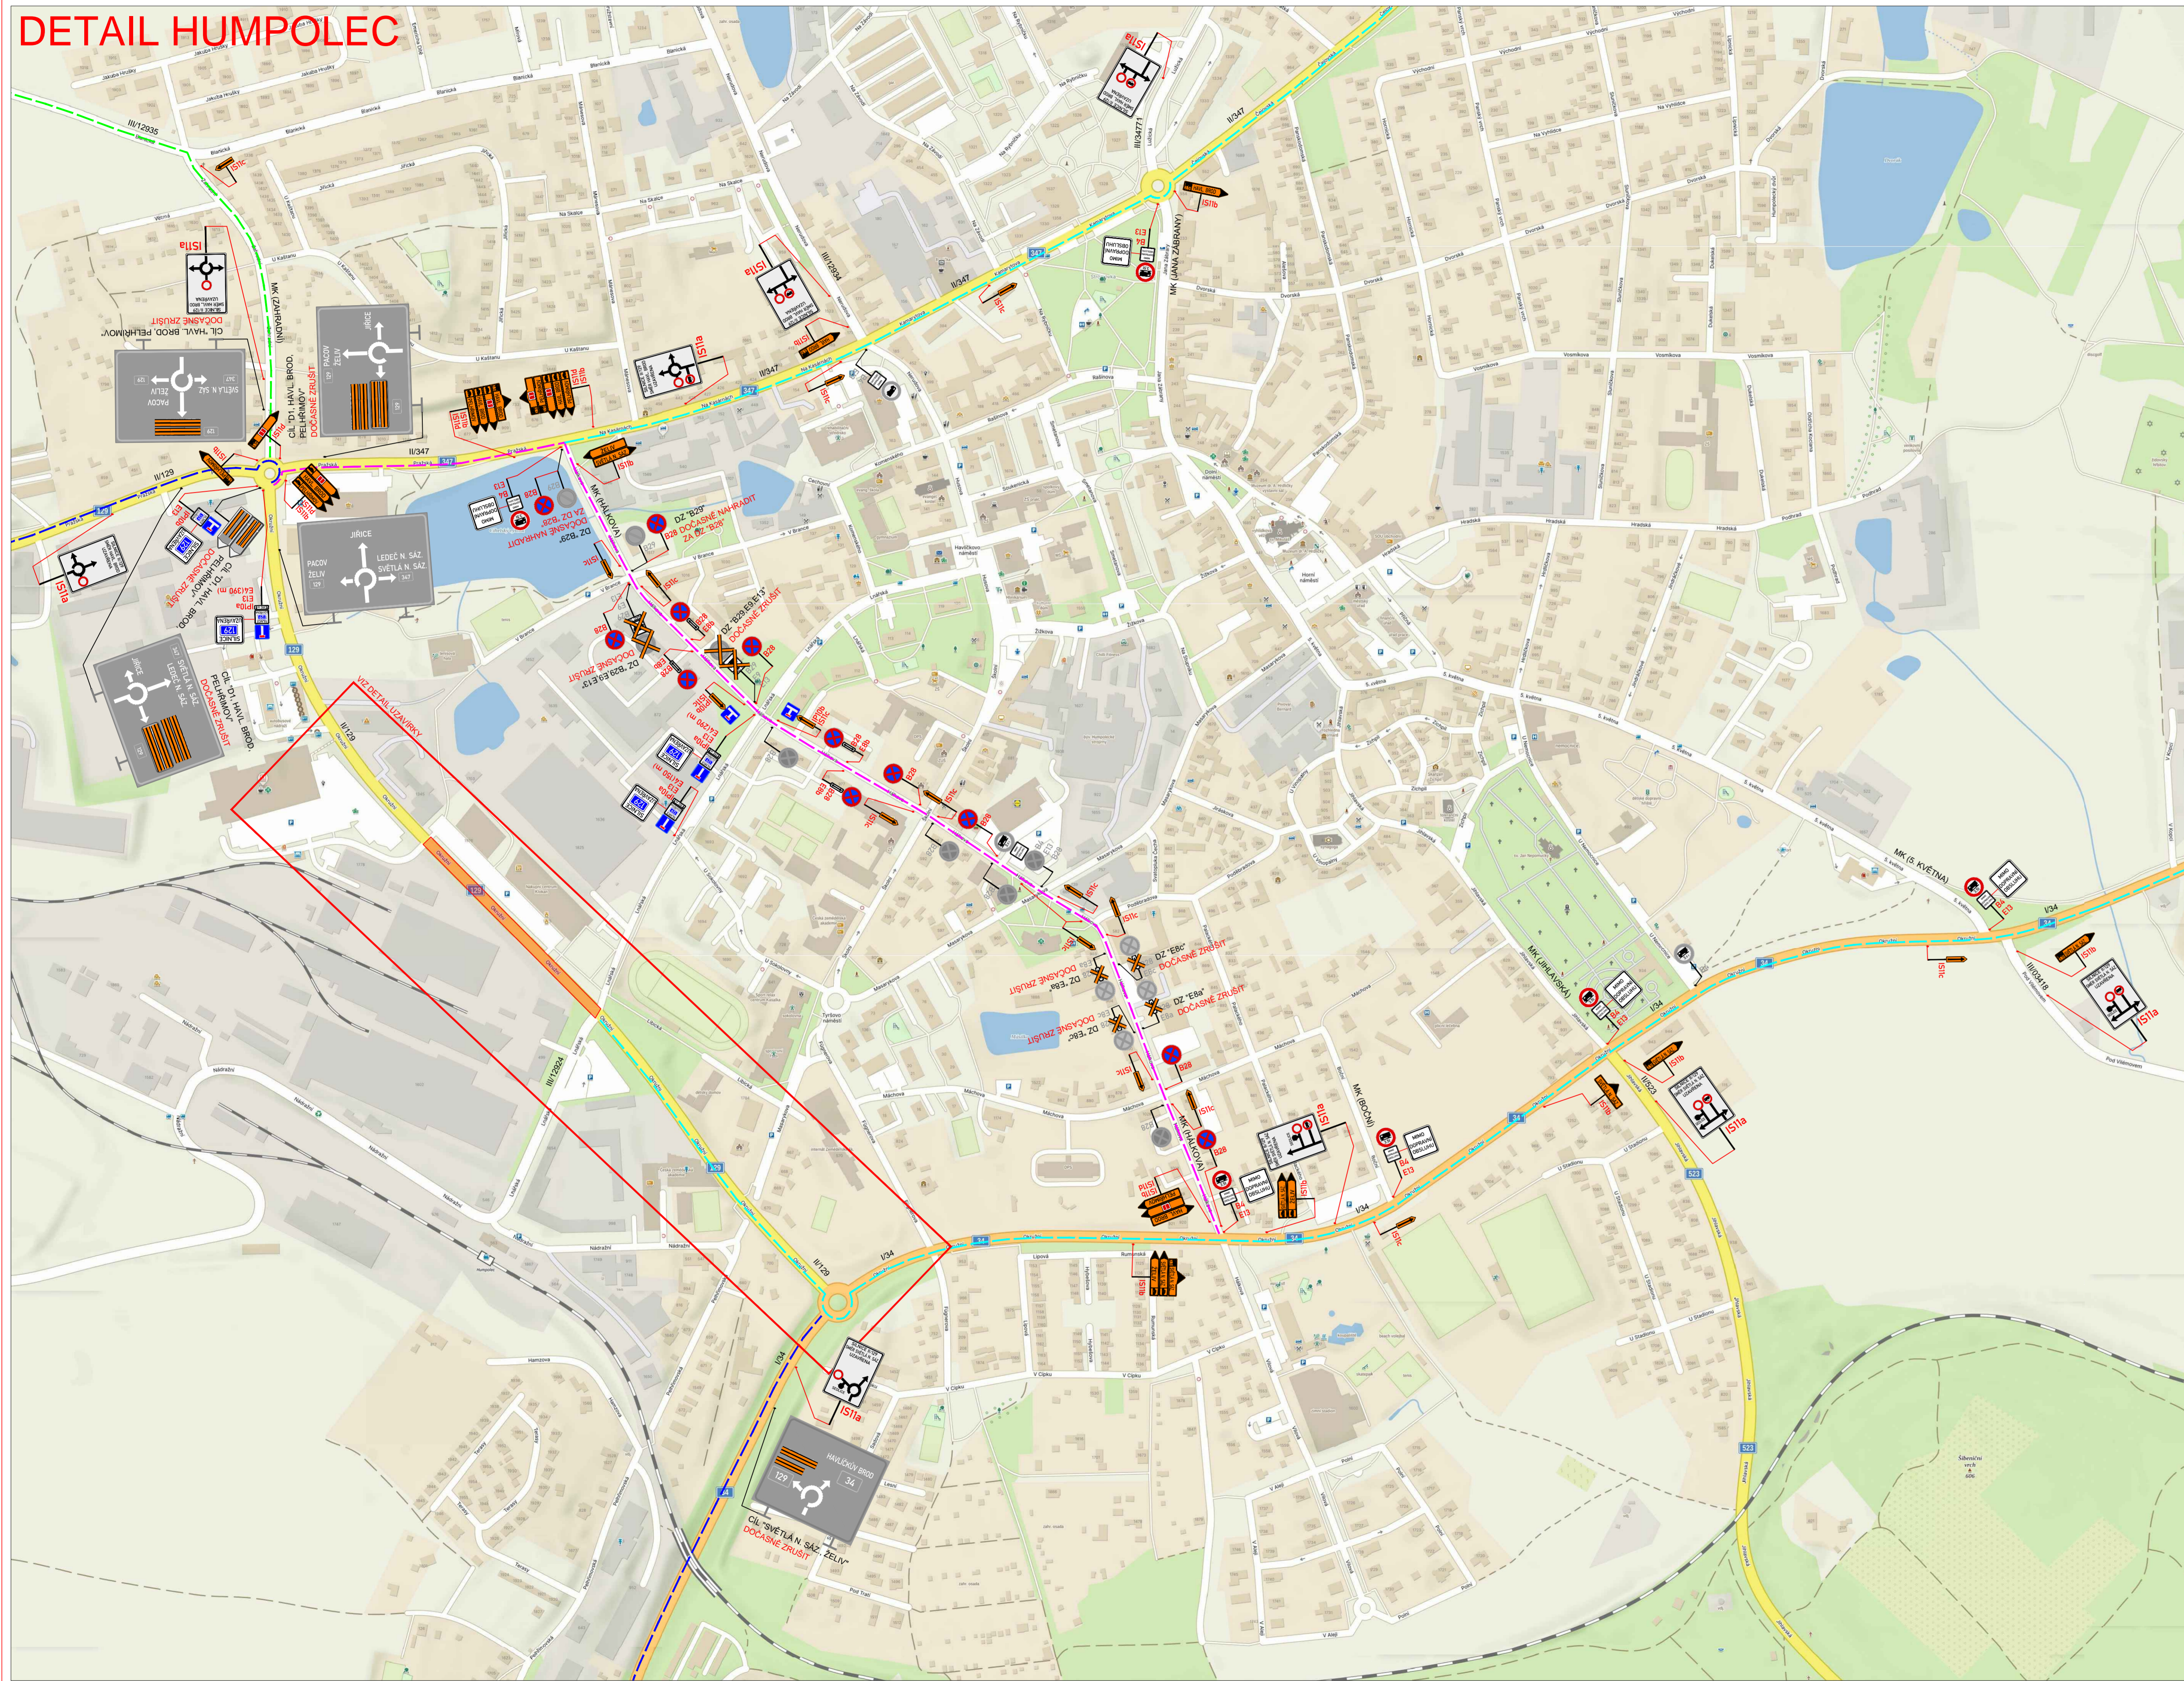


# DETAIL UZAVÍRKY



**LEGENDA:**

	PŘECHODNÉ DOPRAVNÍ ZNAČENÍ		PRACOVNÍ MÍSTO
	STÁVAJÍCÍ DOPRAVNÍ ZNAČENÍ		TEXT DODATKOVÉ TABULKY
	STÁVAJÍCÍ DOPRAVNÍ ZNAČENÍ DOČASNĚ ZRUŠENÉ		OBJÍZDNÁ TRASA PRO VOZIDLA NAD 3,5t PRO SMĚR
	OBOUSMĚRNÁ OBJÍZDNÁ TRASA PRO VOZIDLA DO 3,5t		HUMPOLEC - SVĚTLA N. SAŽ. A HUMPOLEC - MLYNSKÝ BŘOUD A SVĚTLA N. SAŽ. - PELHŘIMOV
	OBOUSMĚRNÁ OBJÍZDNÁ TRASA PRO VOZIDLA NAD 3,5t SMĚR HUMPOLEC - D1		OBJÍZDNÁ TRASA PRO VOZIDLA NAD 3,5t PRO SMĚR HUMPOLEC - ŽELVY A HUMPOLEC - PELHŘIMOV

**POZNÁMKA:**  
 Umístění přechodného dopravního značení dle TPI 6.68 (Značky pro směrování pracovníků mají na upozornění komunikativní)  
 Stávající dopravní značení v rozporu s přílohou úpravy provozu bude zrušeno skrutkami nebo zakryto.  
 Dopravní značení B20 umístěno 7 m při příjezdu stavby.  
 V případě zásahu do vozovky - do koncové správy povrchu při provedení bude obousměrně umístěno dopravní značení A7a

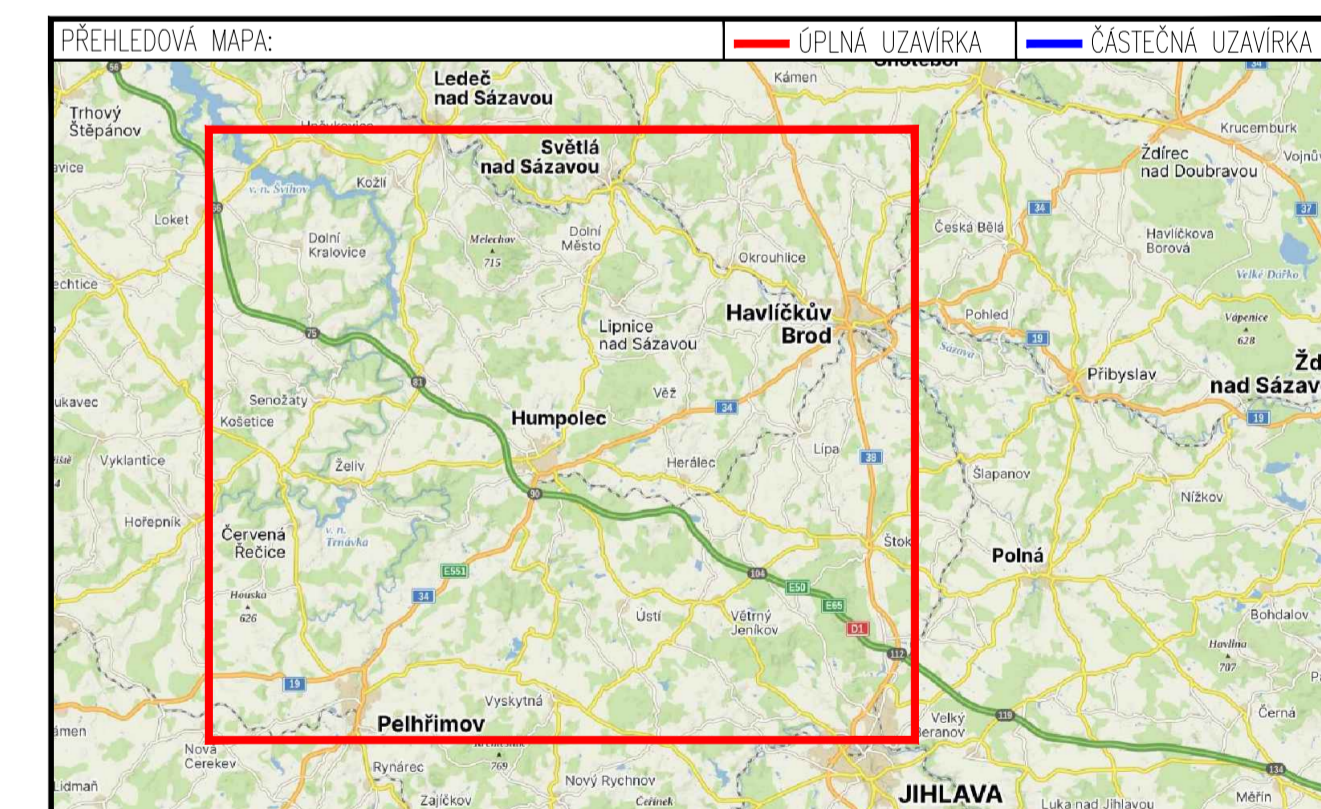

## ETAPA Č.3

ZNAKOM s.r.o. - ŽENKOVÁ ZBĚHA 4, 613 00 BRNO, TEL. 602 583 363, ZNAKOM@ZNAKOM.CZ, PRAČOVNĚ, RYBNÝ EK 12, 602 00 BRNO			
Karel HANÁK vedoucí projektanta	Karel HANÁK vedoucí projektanta	Petr ČSMERA ved. 725 015 243	
Petr BEDNÁŘ ved.	Petr BEDNÁŘ ved.	Petr ČSMERA ved.	
Místo: HUMPOLEC Silnice: II/129 Staniční úsek: KM 37,430 - KM 38,678 Akce:	III/129 HUMPOLEC, UL. OKRUŽNÍ	Číslo zak.: 24200766 Formát: 594x1575 Datum: 23.4.2024 Číslo přílohy:	3
Obsah: PŘECHODNÉ DOPRAVNÍ ZNAČENÍ			