


PASPORT A PROJEKT
SVISLÉHO DOPRAVNÍHO ZNAČENÍ
A DOPRAVNÍHO ZAŘÍZENÍ
OBCE KRÁSNÁ HORA
GRAFICKÁ ČÁST

PasProRea PD s. r. o.,
Homole 198, 370 01 Homole
Zpracoval: Michal Šustek
Kontroloval: Jaroslav Nový

Datum: Říjen 2023

Přehledka

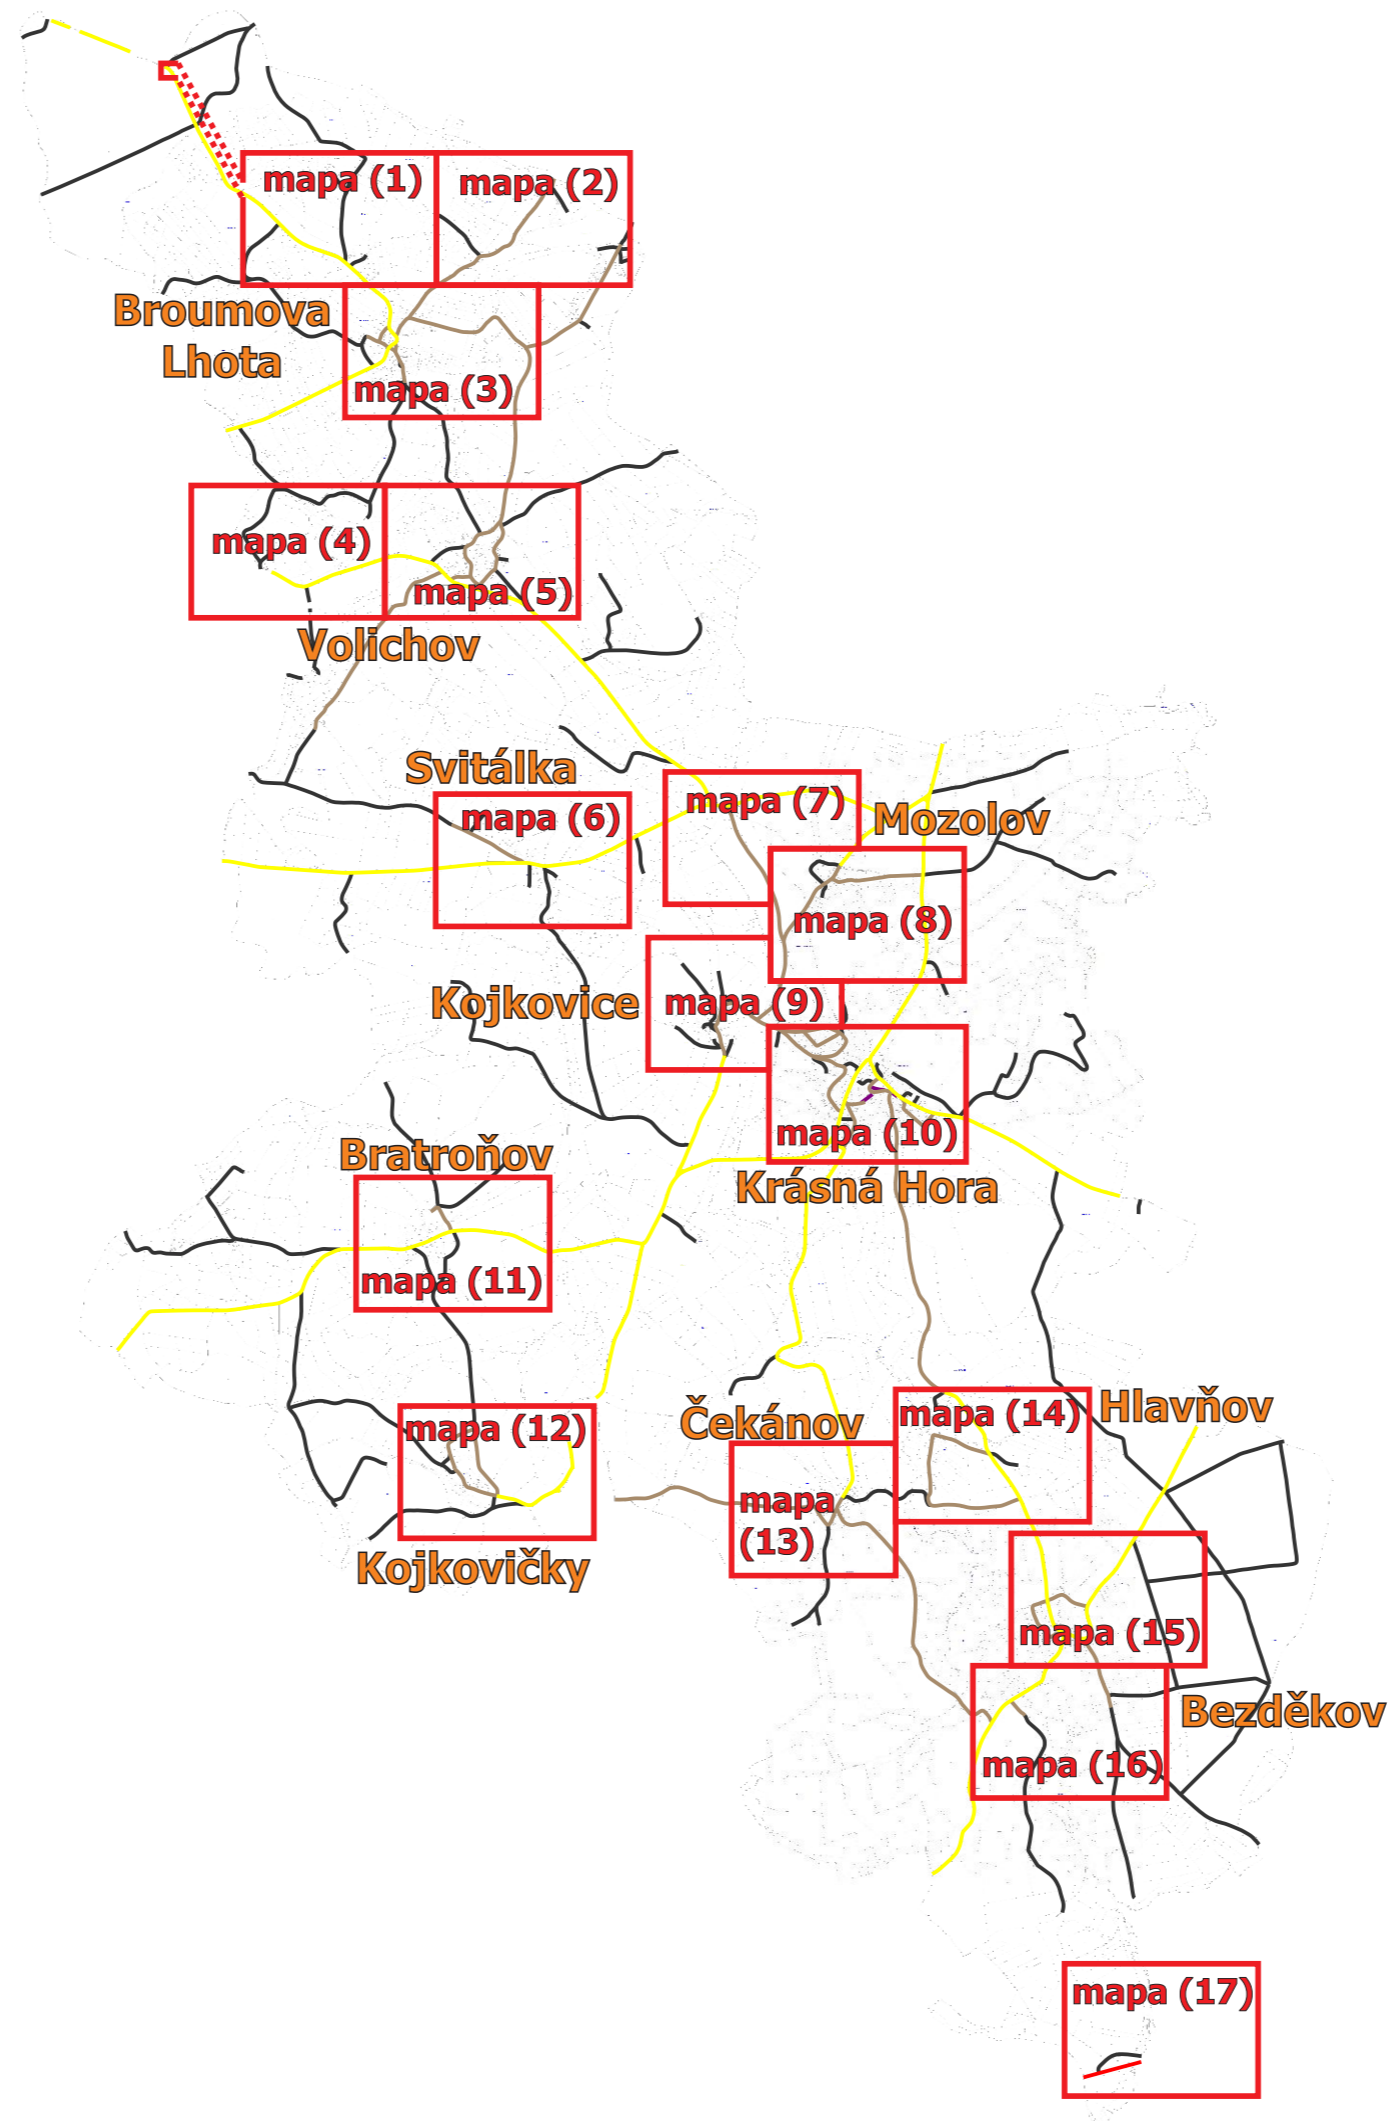





Obec Krásná Hora místní část Broumova Lhota




Pasport a projekt svislého dopravního
značení a dopravního zařízení


Legenda:

komunikací:

-  místní komunikace III. třídy
-  místní komunikace IV. třídy
(nepřístupná provozu
silničních motorových vozidel)
-  III/1801 silnice III. třídy
-  účelová komunikace

dopravního značení:

-  P 2 nové nebo změněné
-  P 2 stávající
-  P 2 odstraněné

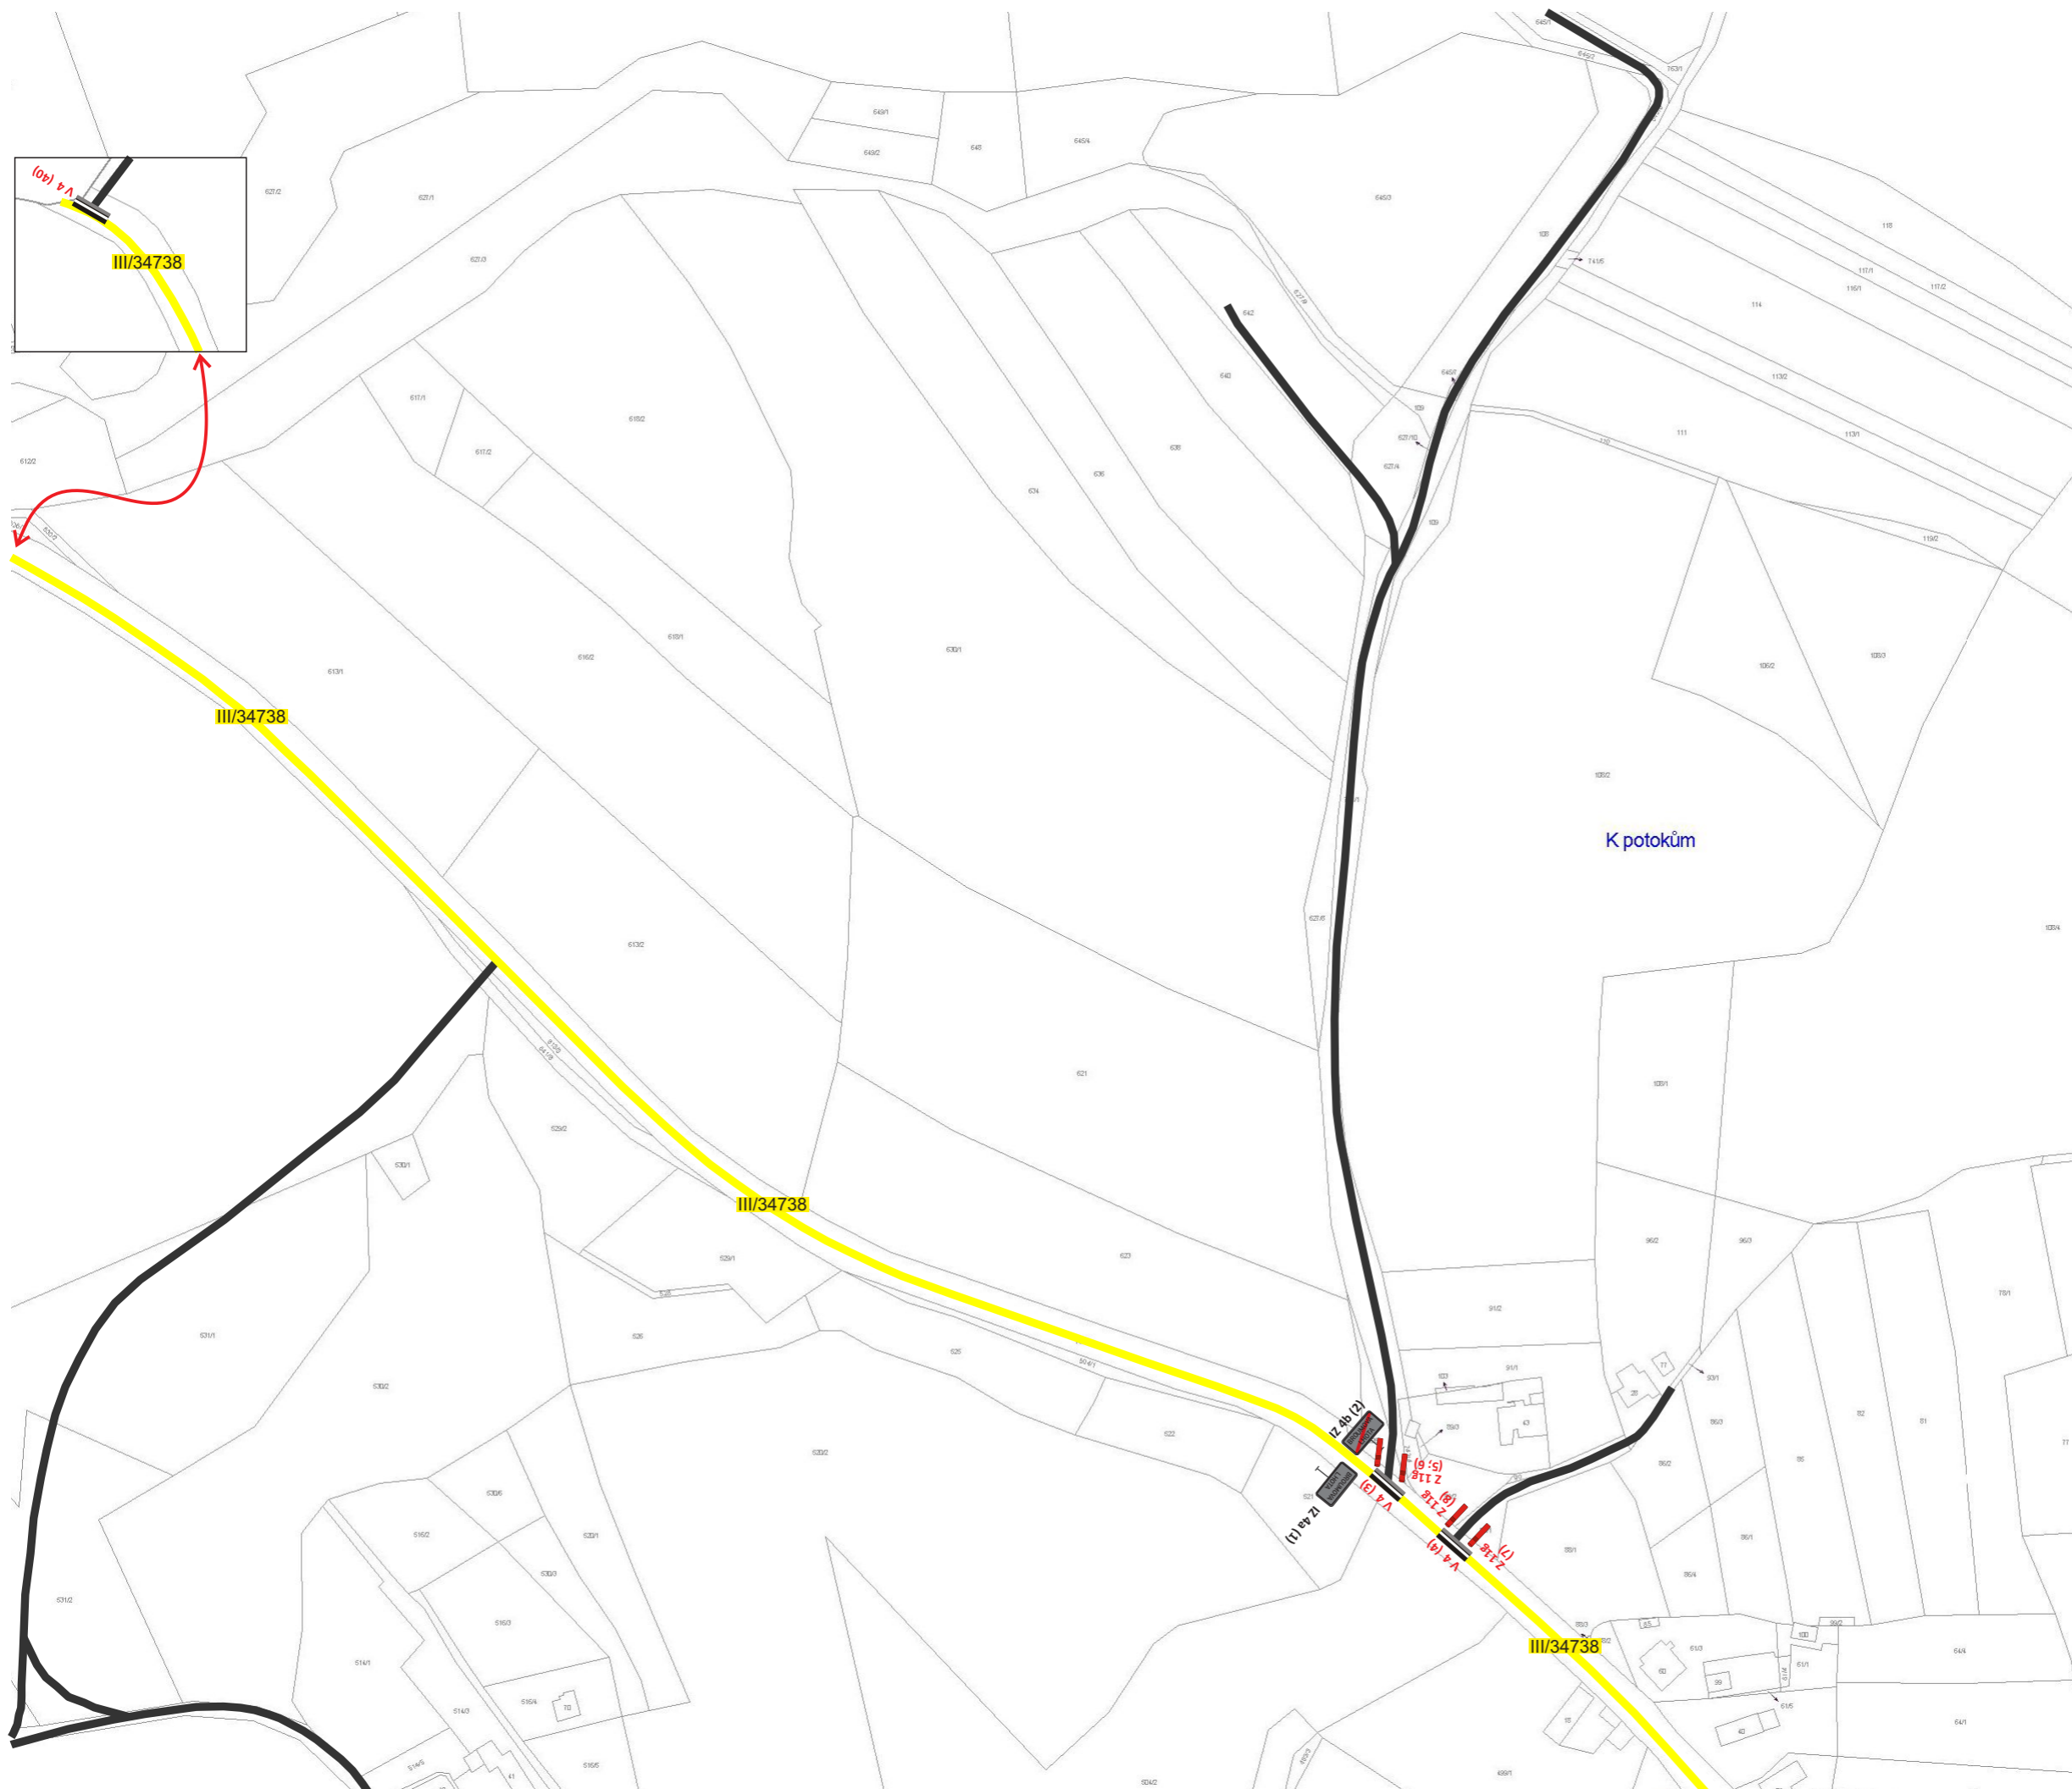

mapa č. (1)

PasProRea
PD





Obec Krásná Hora

místní část Broumova Lhota




Pasport a projekt svislého dopravního značení a dopravního zařízení


Legenda:

komunikací:

-  místní komunikace III. třídy
-  místní komunikace IV. třídy (nepřístupná provozu silničních motorových vozidel)
-  silnice III. třídy
-  účelová komunikace

dopravního značení:

-  P 2 nové nebo změněné
-  P 2 stávající
-  P 2 odstraněné

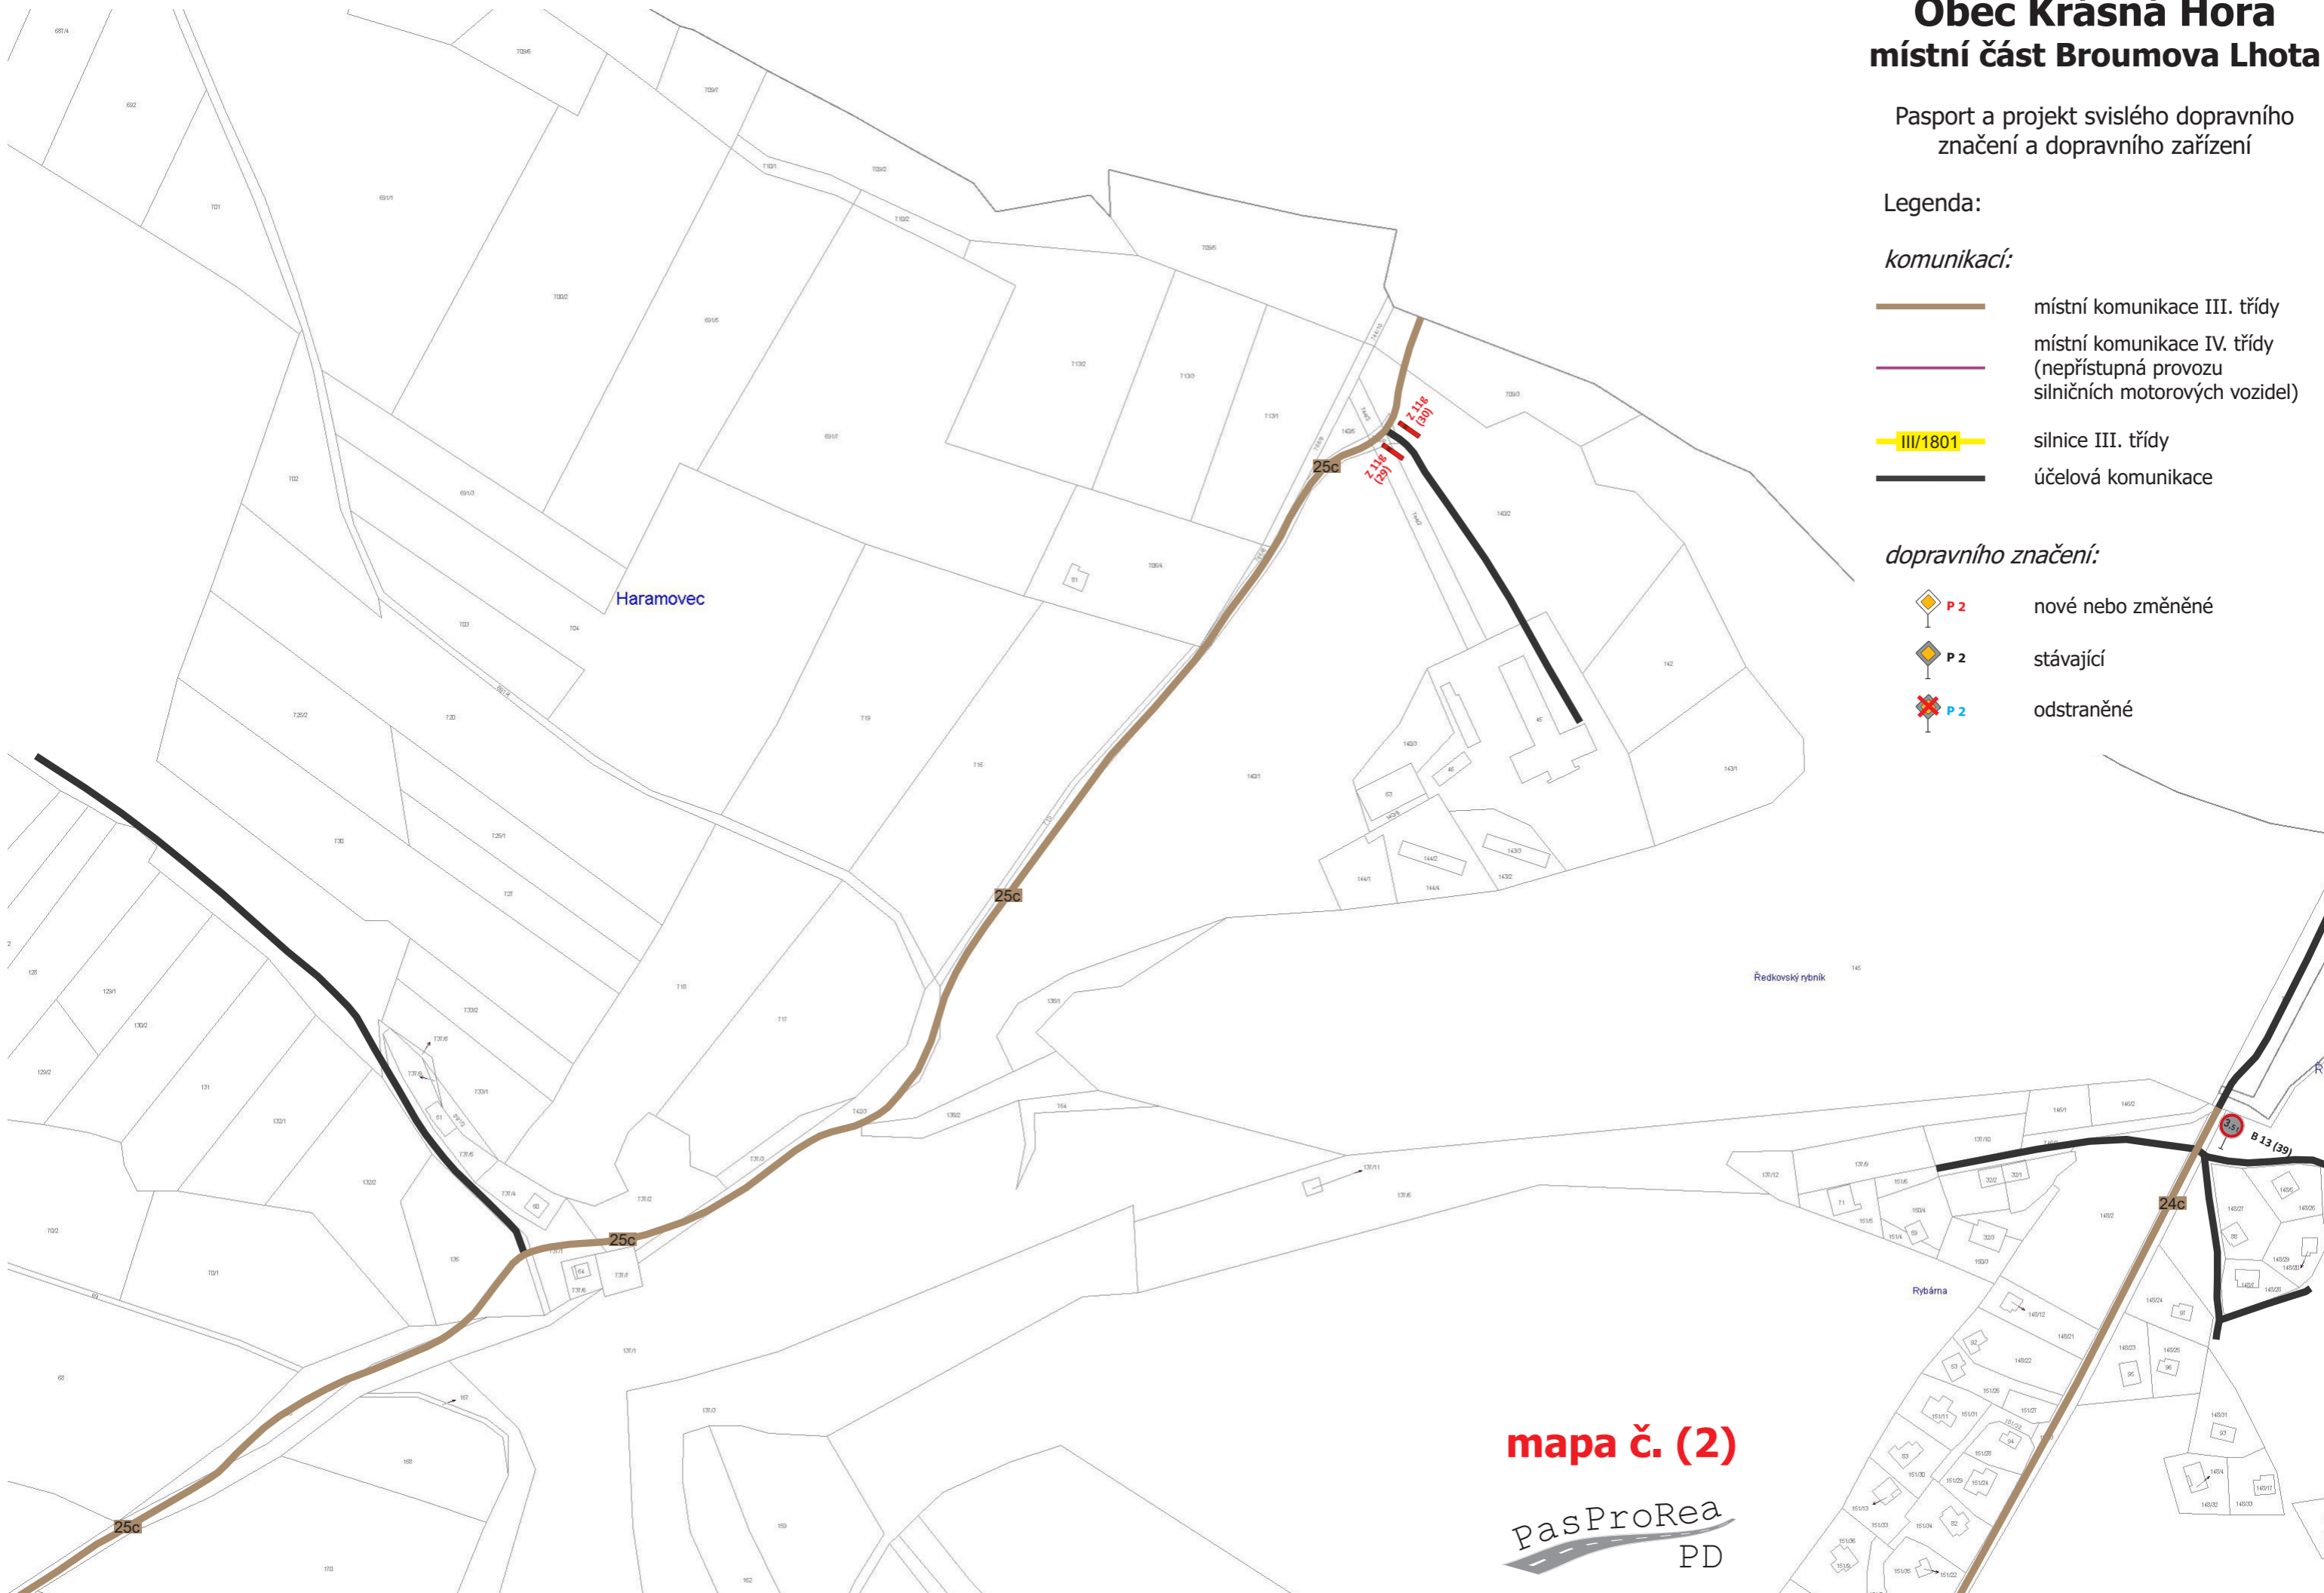


mapa č. (2)

pasProRea
PD

Obec Krásná Hora místní část Broumova Lhota

Pasport a projekt svislého dopravního značení a dopravního zařízení

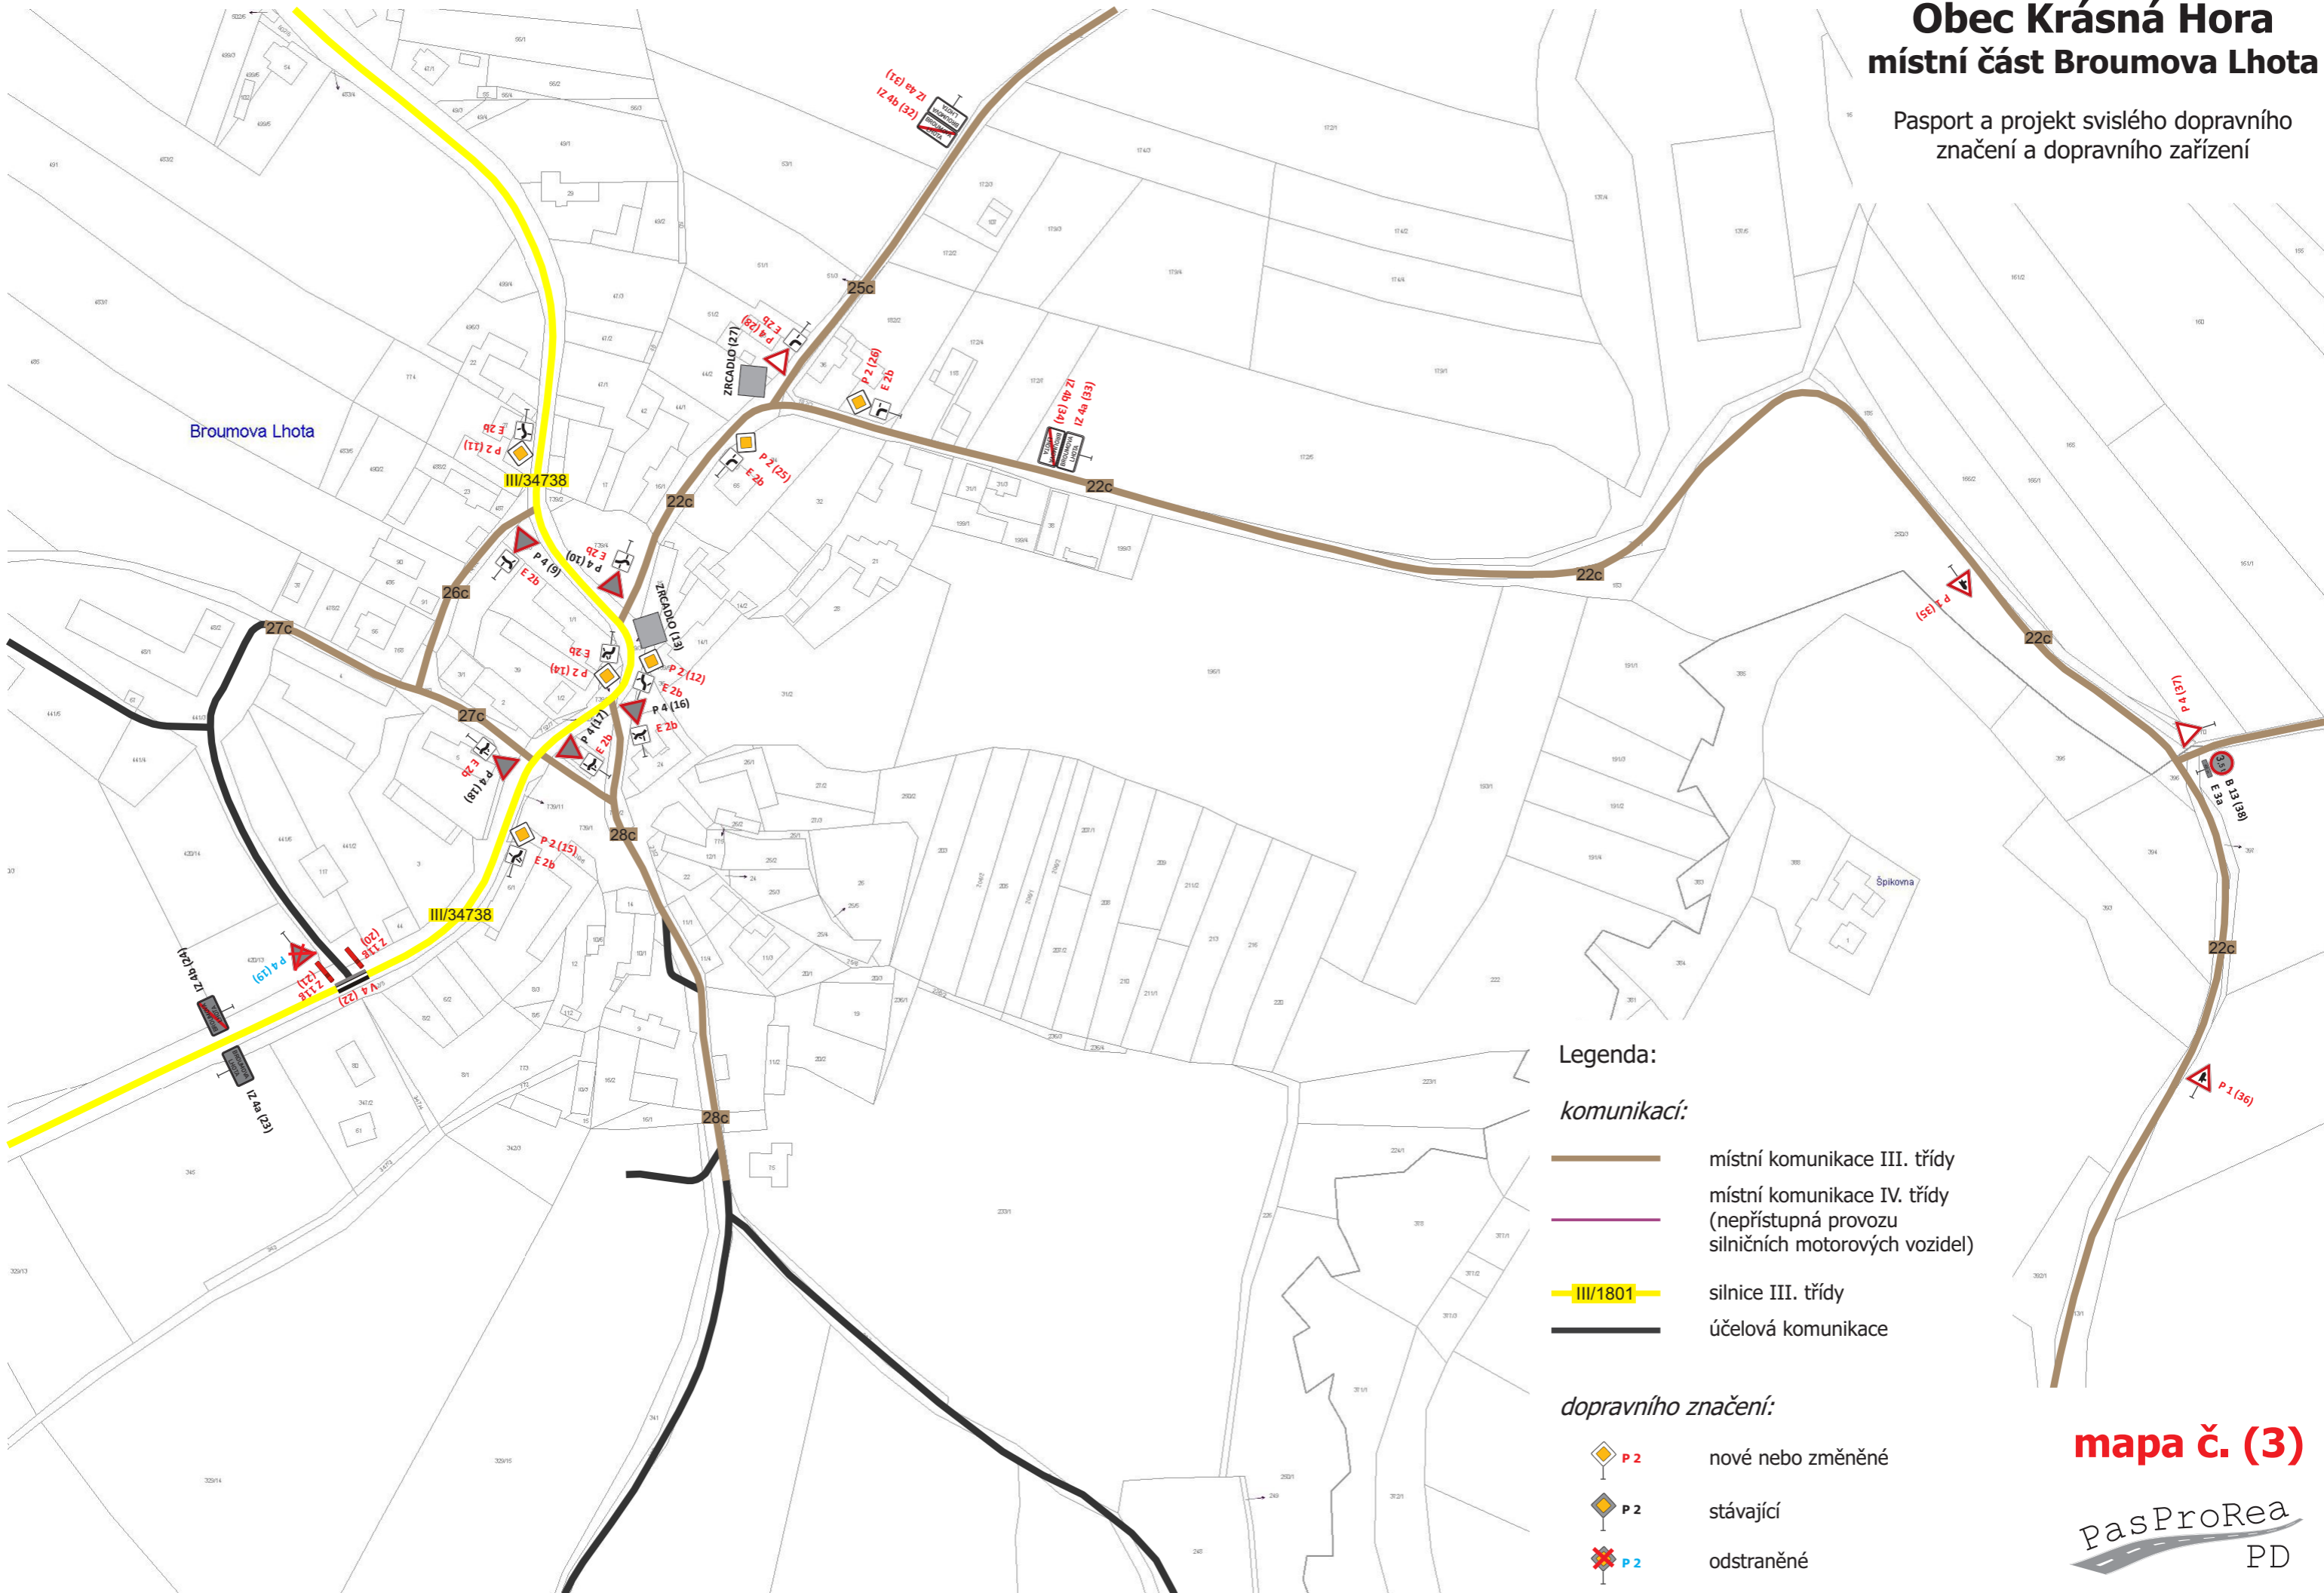





Broumova Lhota




Špikoma

Legenda:

komunikací:

-  místní komunikace III. třídy
-  místní komunikace IV. třídy
(nepřístupná provozu silničních motorových vozidel)
-  silnice III. třídy
-  účelová komunikace

dopravního značení:

-  P 2 nové nebo změněné
-  P 2 stávající
-  P 2 odstraněné

mapa č. (3)





PasProRea
PD

Obec Krásná Hora místní část Volichov




Pasport a projekt svíslého dopravního
značení a dopravního zařízení

Legenda:

komunikací:

-  místní komunikace III. třídy
-  místní komunikace IV. třídy
(nepřístupná provozu
silničních motorových vozidel)
-  silnice III. třídy
-  účelová komunikace

dopravního značení:

-  P 2 nové nebo změněné
-  P 2 stávající
-  P 2 odstraněné



mapa č. (4)





pasProRea
PD

Obec Krásná Hora místní část Volichov




Pasport a projekt svislého dopravního značení a dopravního zařízení

Legenda:

komunikací:

-  místní komunikace III. třídy
-  místní komunikace IV. třídy (nepřístupná provozu silničních motorových vozidel)
-  silnice III. třídy
-  účelová komunikace

dopravního značení:

-  P 2 nové nebo změněné
-  P 2 stávající
-  P 2 odstraněné



mapa č. (5)





PasProRea
PD

Obec Krásná Hora místní část Svitálka




Pasport a projekt svislého dopravního značení a dopravního zařízení


Legenda:

komunikací:

-  místní komunikace III. třídy
-  místní komunikace IV. třídy (nepřístupná provozu silničních motorových vozidel)
-  silnice III. třídy
-  účelová komunikace

dopravního značení:

-  P 2 nové nebo změněné
-  P 2 stávající
-  P 2 odstraněné

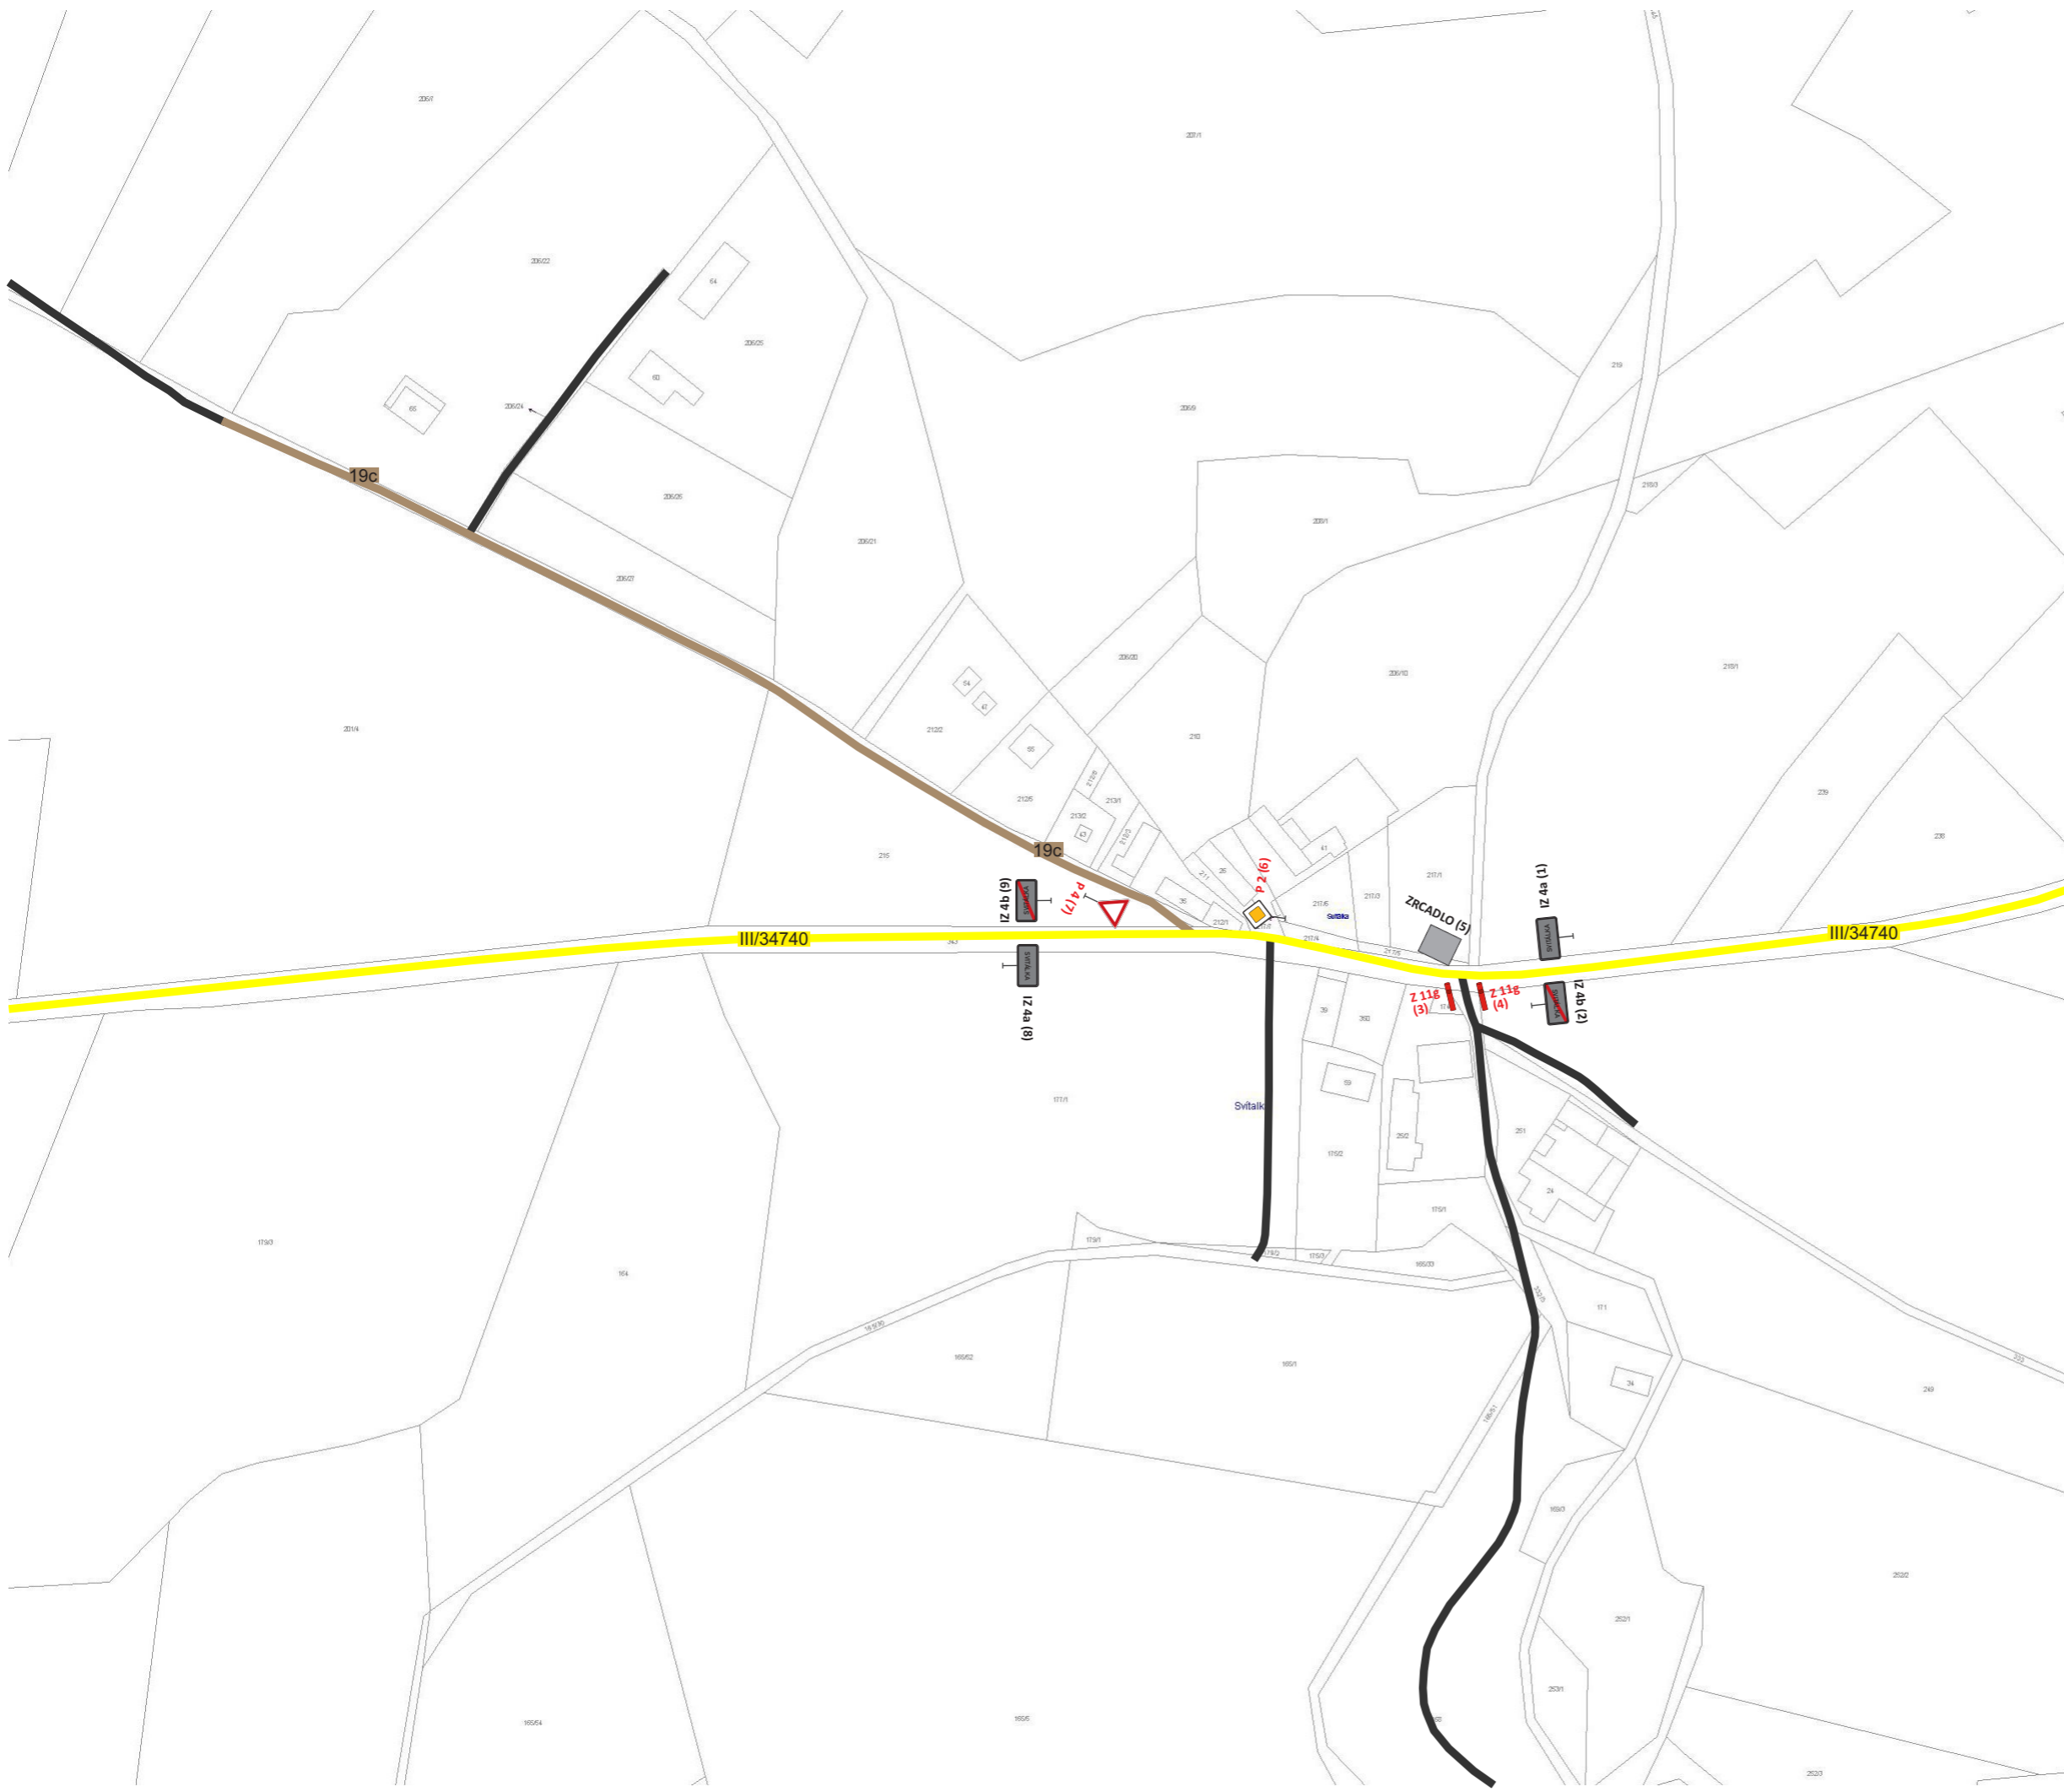

mapa č. (6)





PasProRea
PD

Obec Krásná Hora místní část Mozolov




Pasport a projekt svislého dopravního značení a dopravního zařízení

Legenda:

komunikací:

-  místní komunikace III. třídy
-  místní komunikace IV. třídy (nepřístupná provozu silničních motorových vozidel)
-  silnice III. třídy
-  účelová komunikace

dopravního značení:

-  P 2 nové nebo změněné
-  P 2 stávající
-  P 2 odstraněné




mapa č. (7)

pasProRea
PD

Obec Krásná Hora místní část Mozolov

Pasport a projekt svislého dopravního
značení a dopravního zařízení

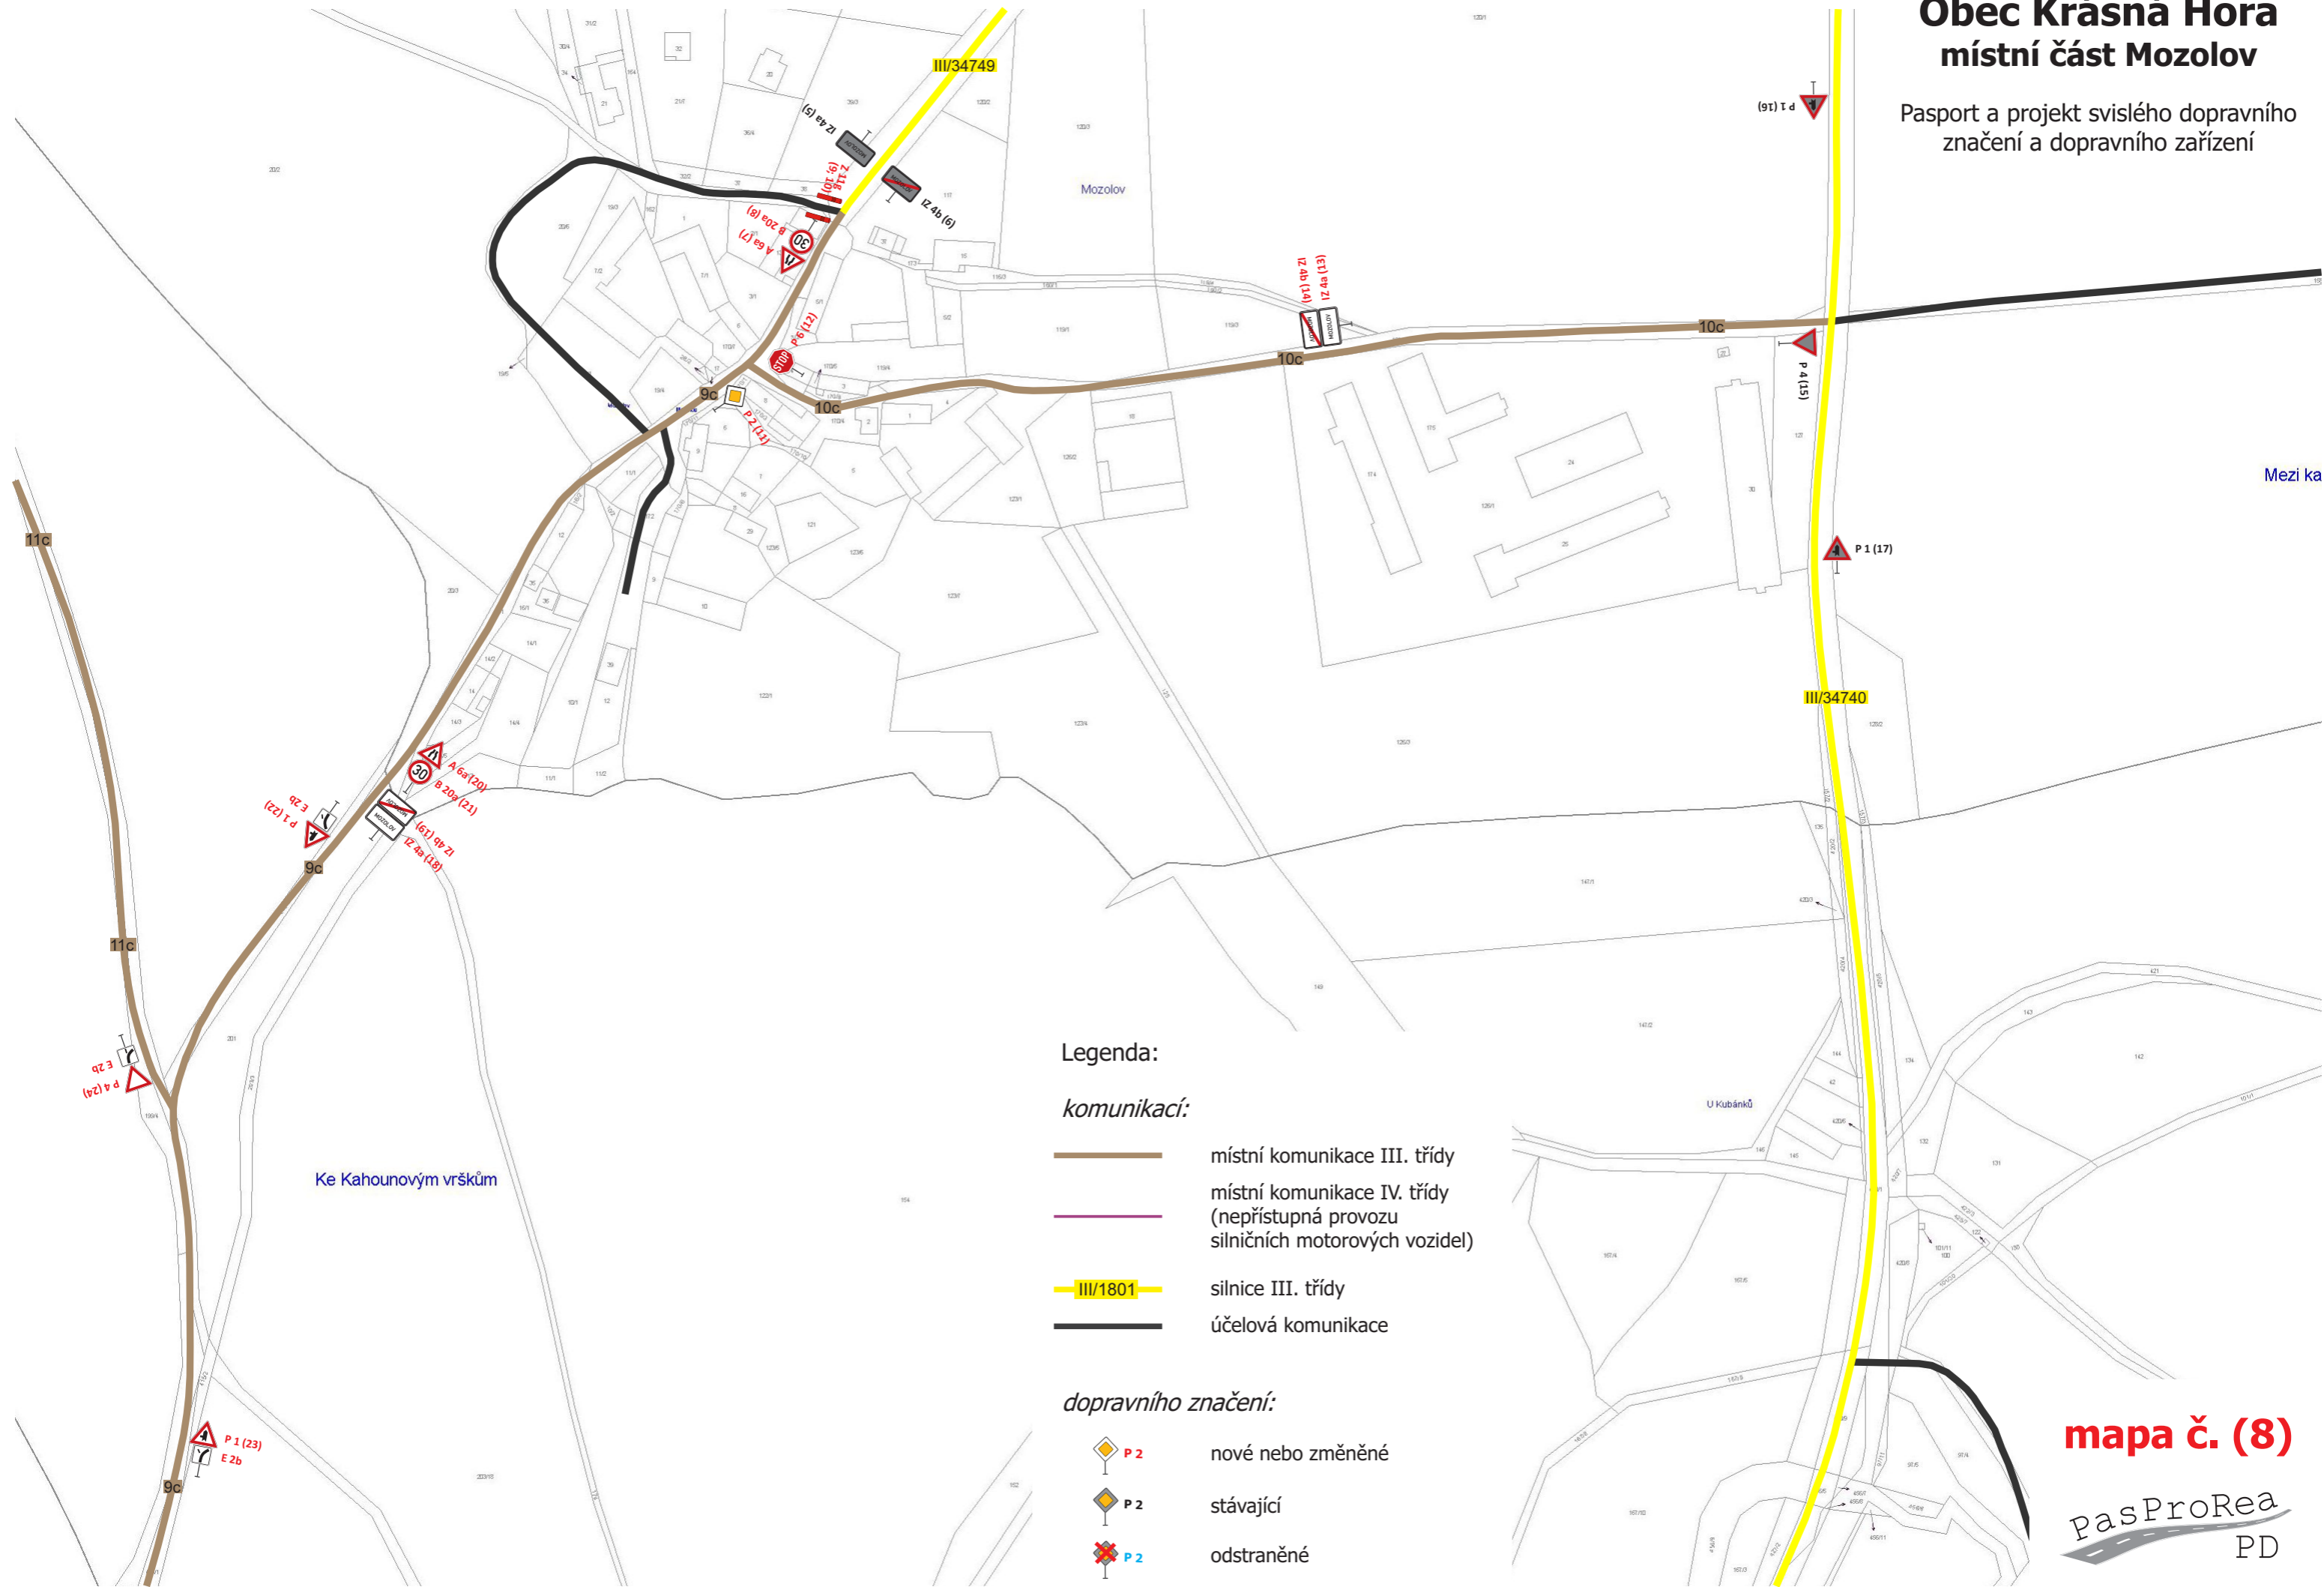

Legenda:

komunikací:

- místní komunikace III. třídy
- místní komunikace IV. třídy (nepřístupná provozu silničních motorových vozidel)
- silnice III. třídy
- účelová komunikace

dopravního značení:

- P 2 nové nebo změněné
- P 2 stávající
- P 2 odstraněné

mapa č. (8)





pasProRea
PD

Obec Krásná Hora místní část Kojkovice




Pasport a projekt svislého dopravního značení a dopravního zařízení

Legenda:

komunikací:

-  místní komunikace III. třídy
-  místní komunikace IV. třídy (nepřístupná provozu silničních motorových vozidel)
-  silnice III. třídy
-  účelová komunikace

dopravního značení:

-  P 2 nové nebo změněné
-  P 2 stávající
-  P 2 odstraněné



mapa č. (9)





PasProRea
PD

Obec Krásná Hora




Pasport a projekt svíslého dopravního značení a dopravního zařízení


Legenda:

komunikací:

-  místní komunikace III. třídy
-  místní komunikace IV. třídy (nepřístupná provozu silničních motorových vozidel)
-  III/1801 silnice III. třídy
-  účelová komunikace

dopravního značení:

-  P 2 nové nebo změněné
-  P 2 stávající
-  P 2 odstraněné

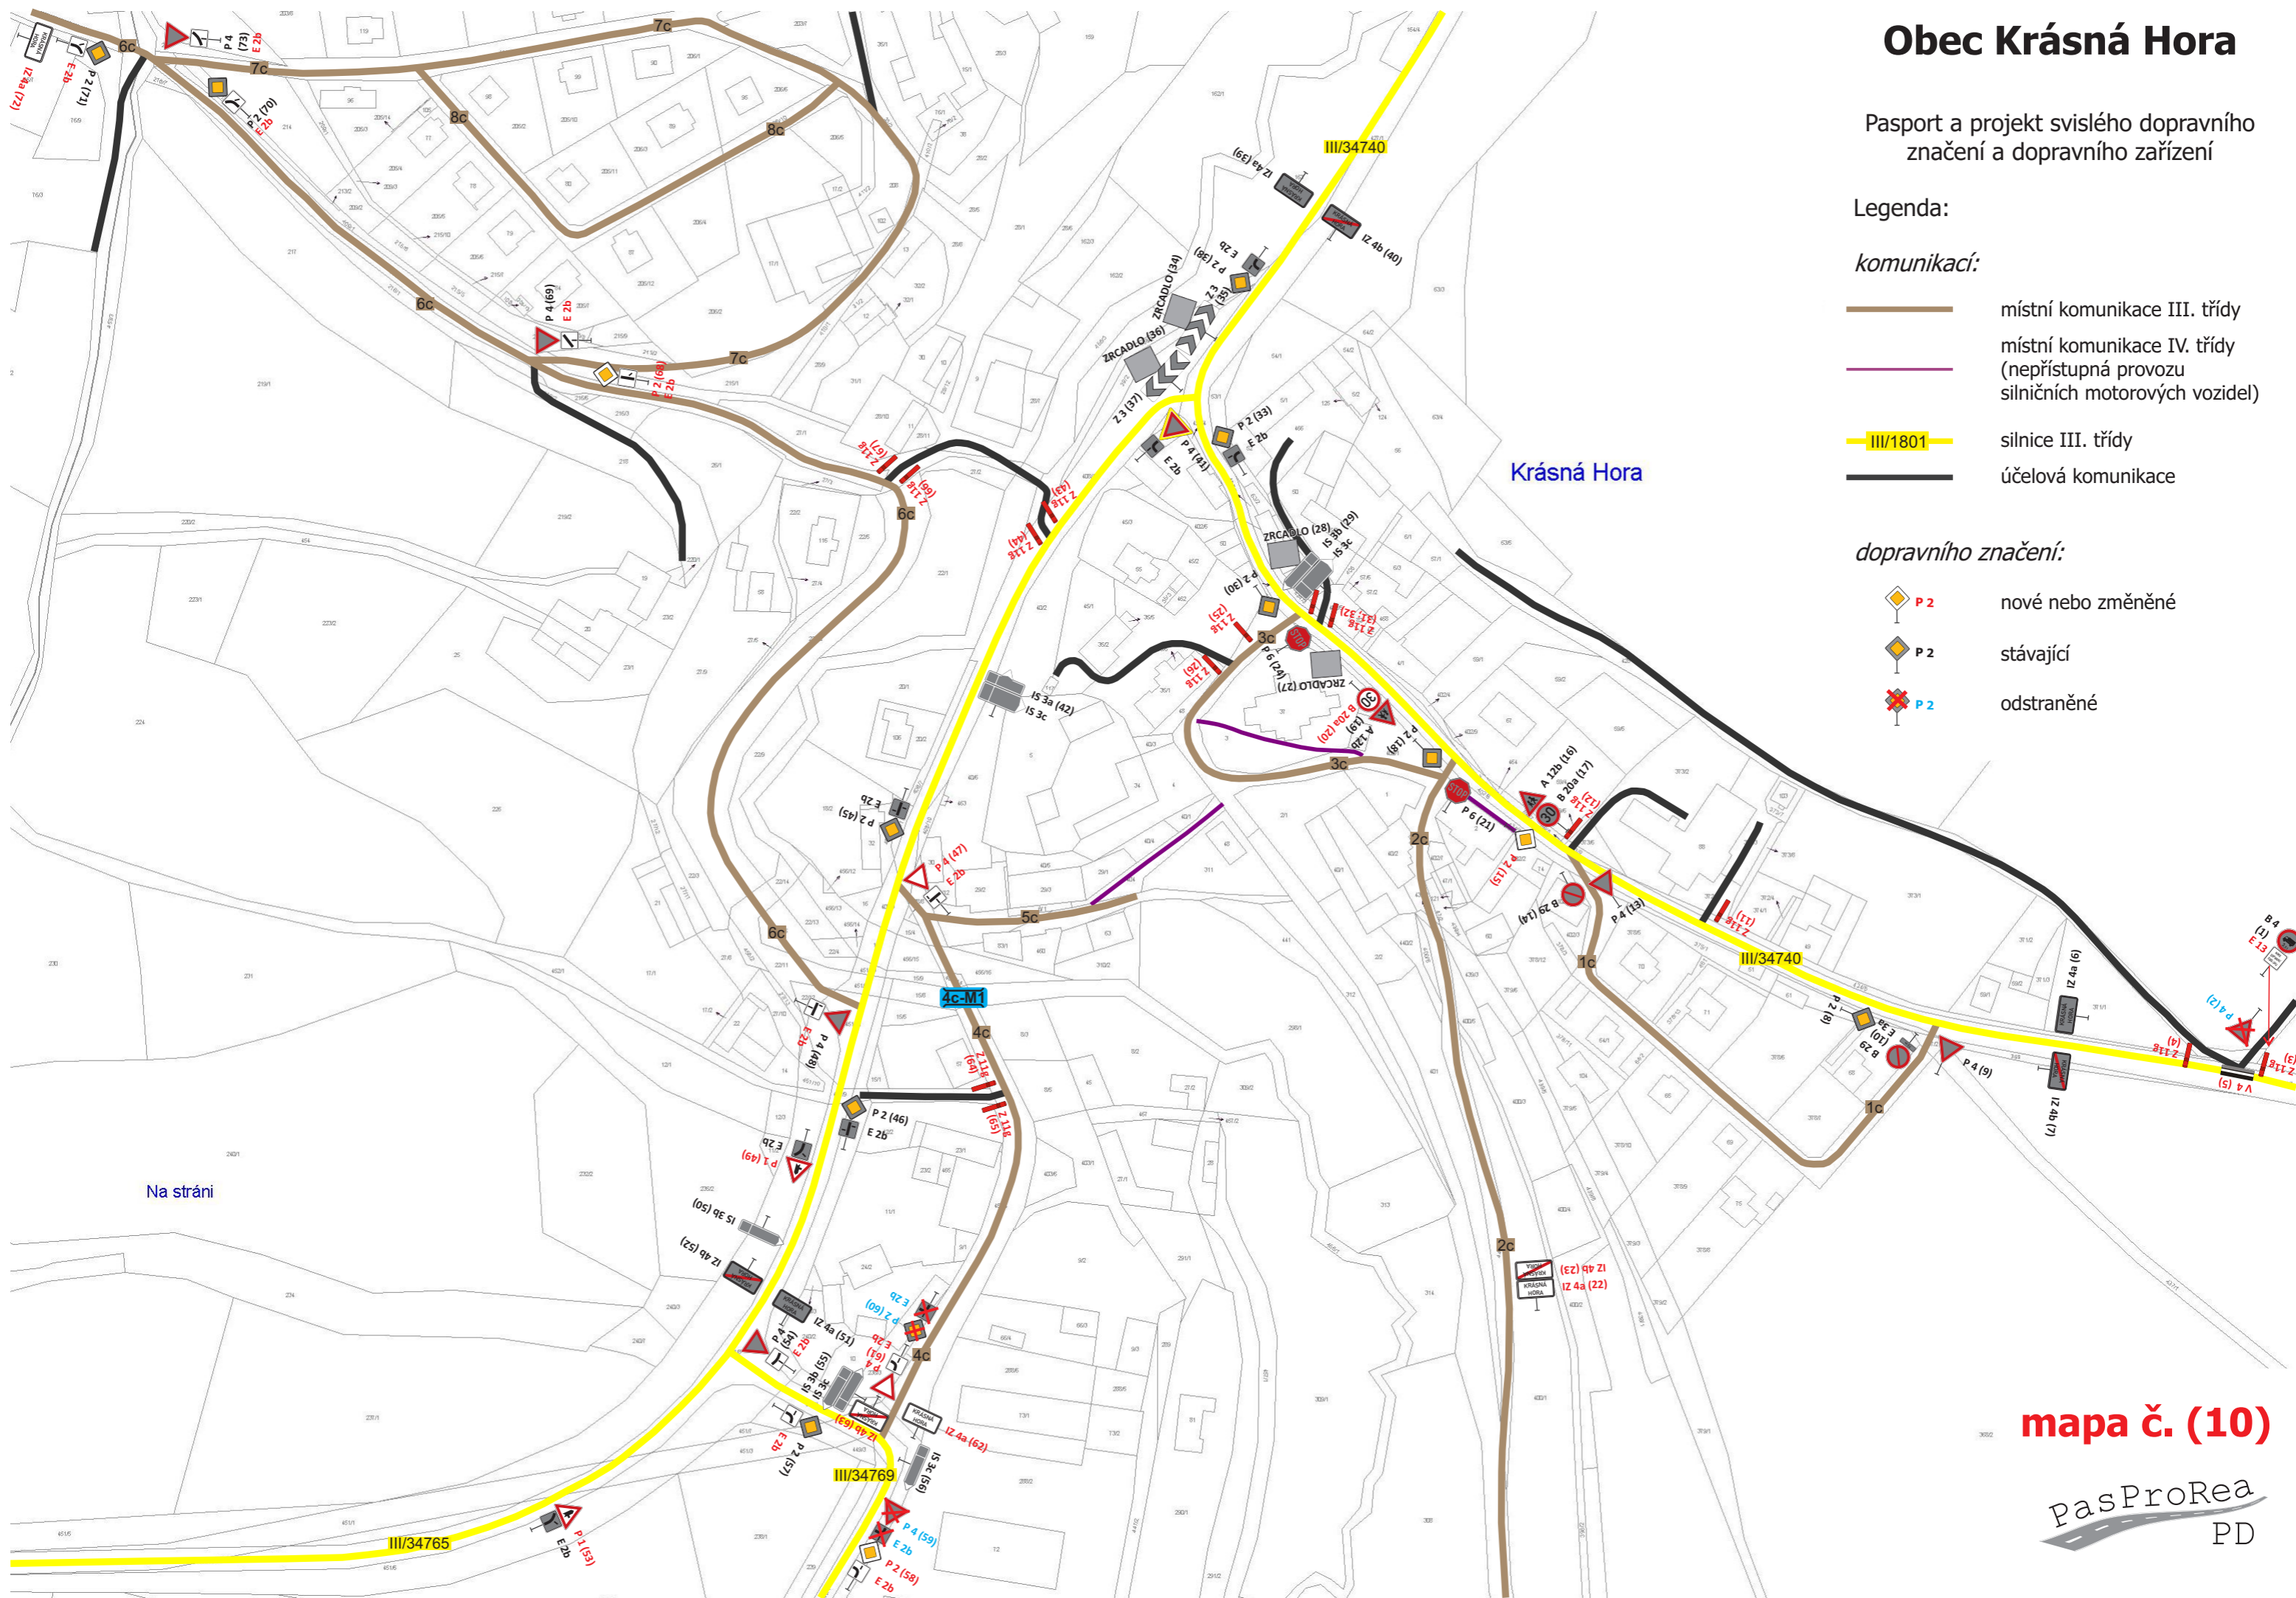

Krásná Hora

Na stráni

mapa č. (10)





pasProRea
PD

Obec Krásná Hora místní část Bratroňov




Pasport a projekt svislého dopravního
značení a dopravního zařízení


Legenda:

komunikací:

-  místní komunikace III. třídy
-  místní komunikace IV. třídy
(nepřístupná provozu
silničních motorových vozidel)
-  III/1801 silnice III. třídy
-  účelová komunikace

dopravního značení:

-  P 2 nové nebo změněné
-  P 2 stávající
-  P 2 odstraněné

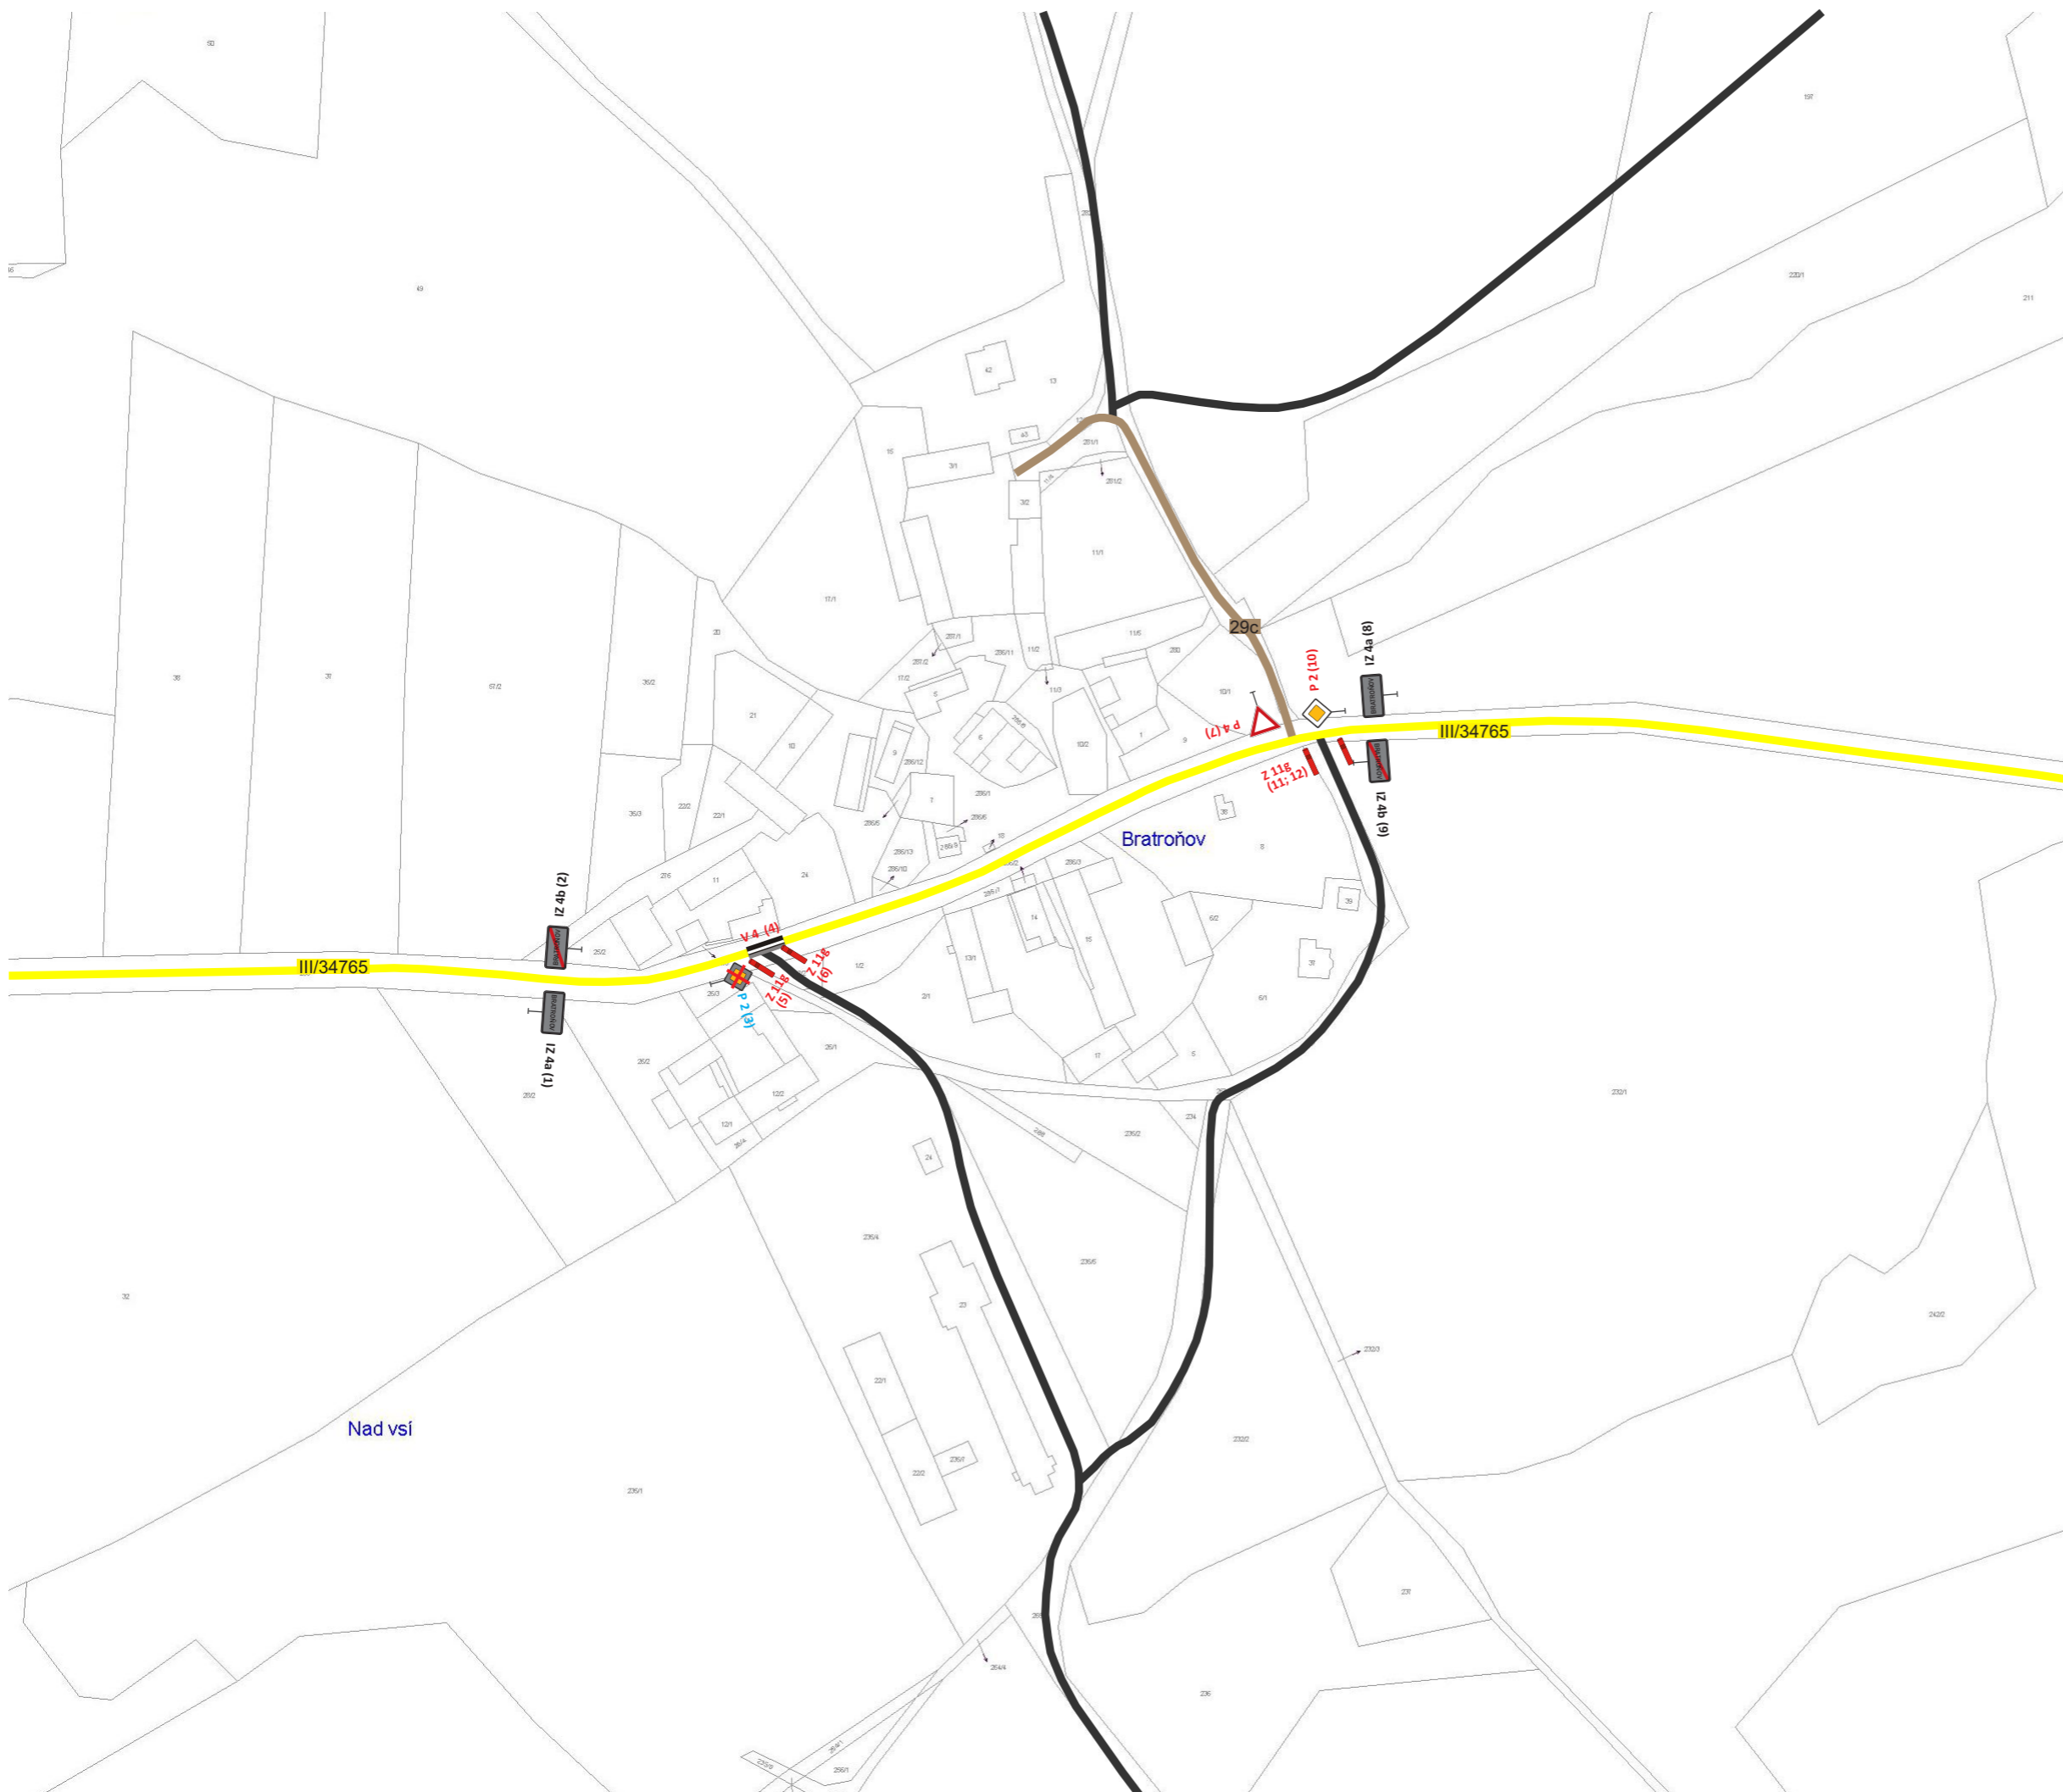

mapa č. (11)





pasProRea
PD

Obec Krásná Hora místní část Kojkovičky




Pasport a projekt svislého dopravního
značení a dopravního zařízení

Legenda:

komunikací:

-  místní komunikace III. třídy
-  místní komunikace IV. třídy
(nepřístupná provozu
silničních motorových vozidel)
-  silnice III. třídy
-  účelová komunikace

dopravního značení:

-  P 2 nové nebo změněné
-  P 2 stávající
-  P 2 odstraněné



mapa č. (12)





pasProRea
PD

Obec Krásná Hora místní část Hlavňov




Pasport a projekt svislého dopravního
značení a dopravního zařízení


Legenda:

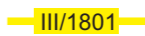komunikací:

-  místní komunikace III. třídy
-  místní komunikace IV. třídy
(nepřístupná provozu
silničních motorových vozidel)
-  silnice III. třídy
-  účelová komunikace

dopravního značení:

-  P 2 nové nebo změněné
-  P 2 stávající
-  P 2 odstraněné

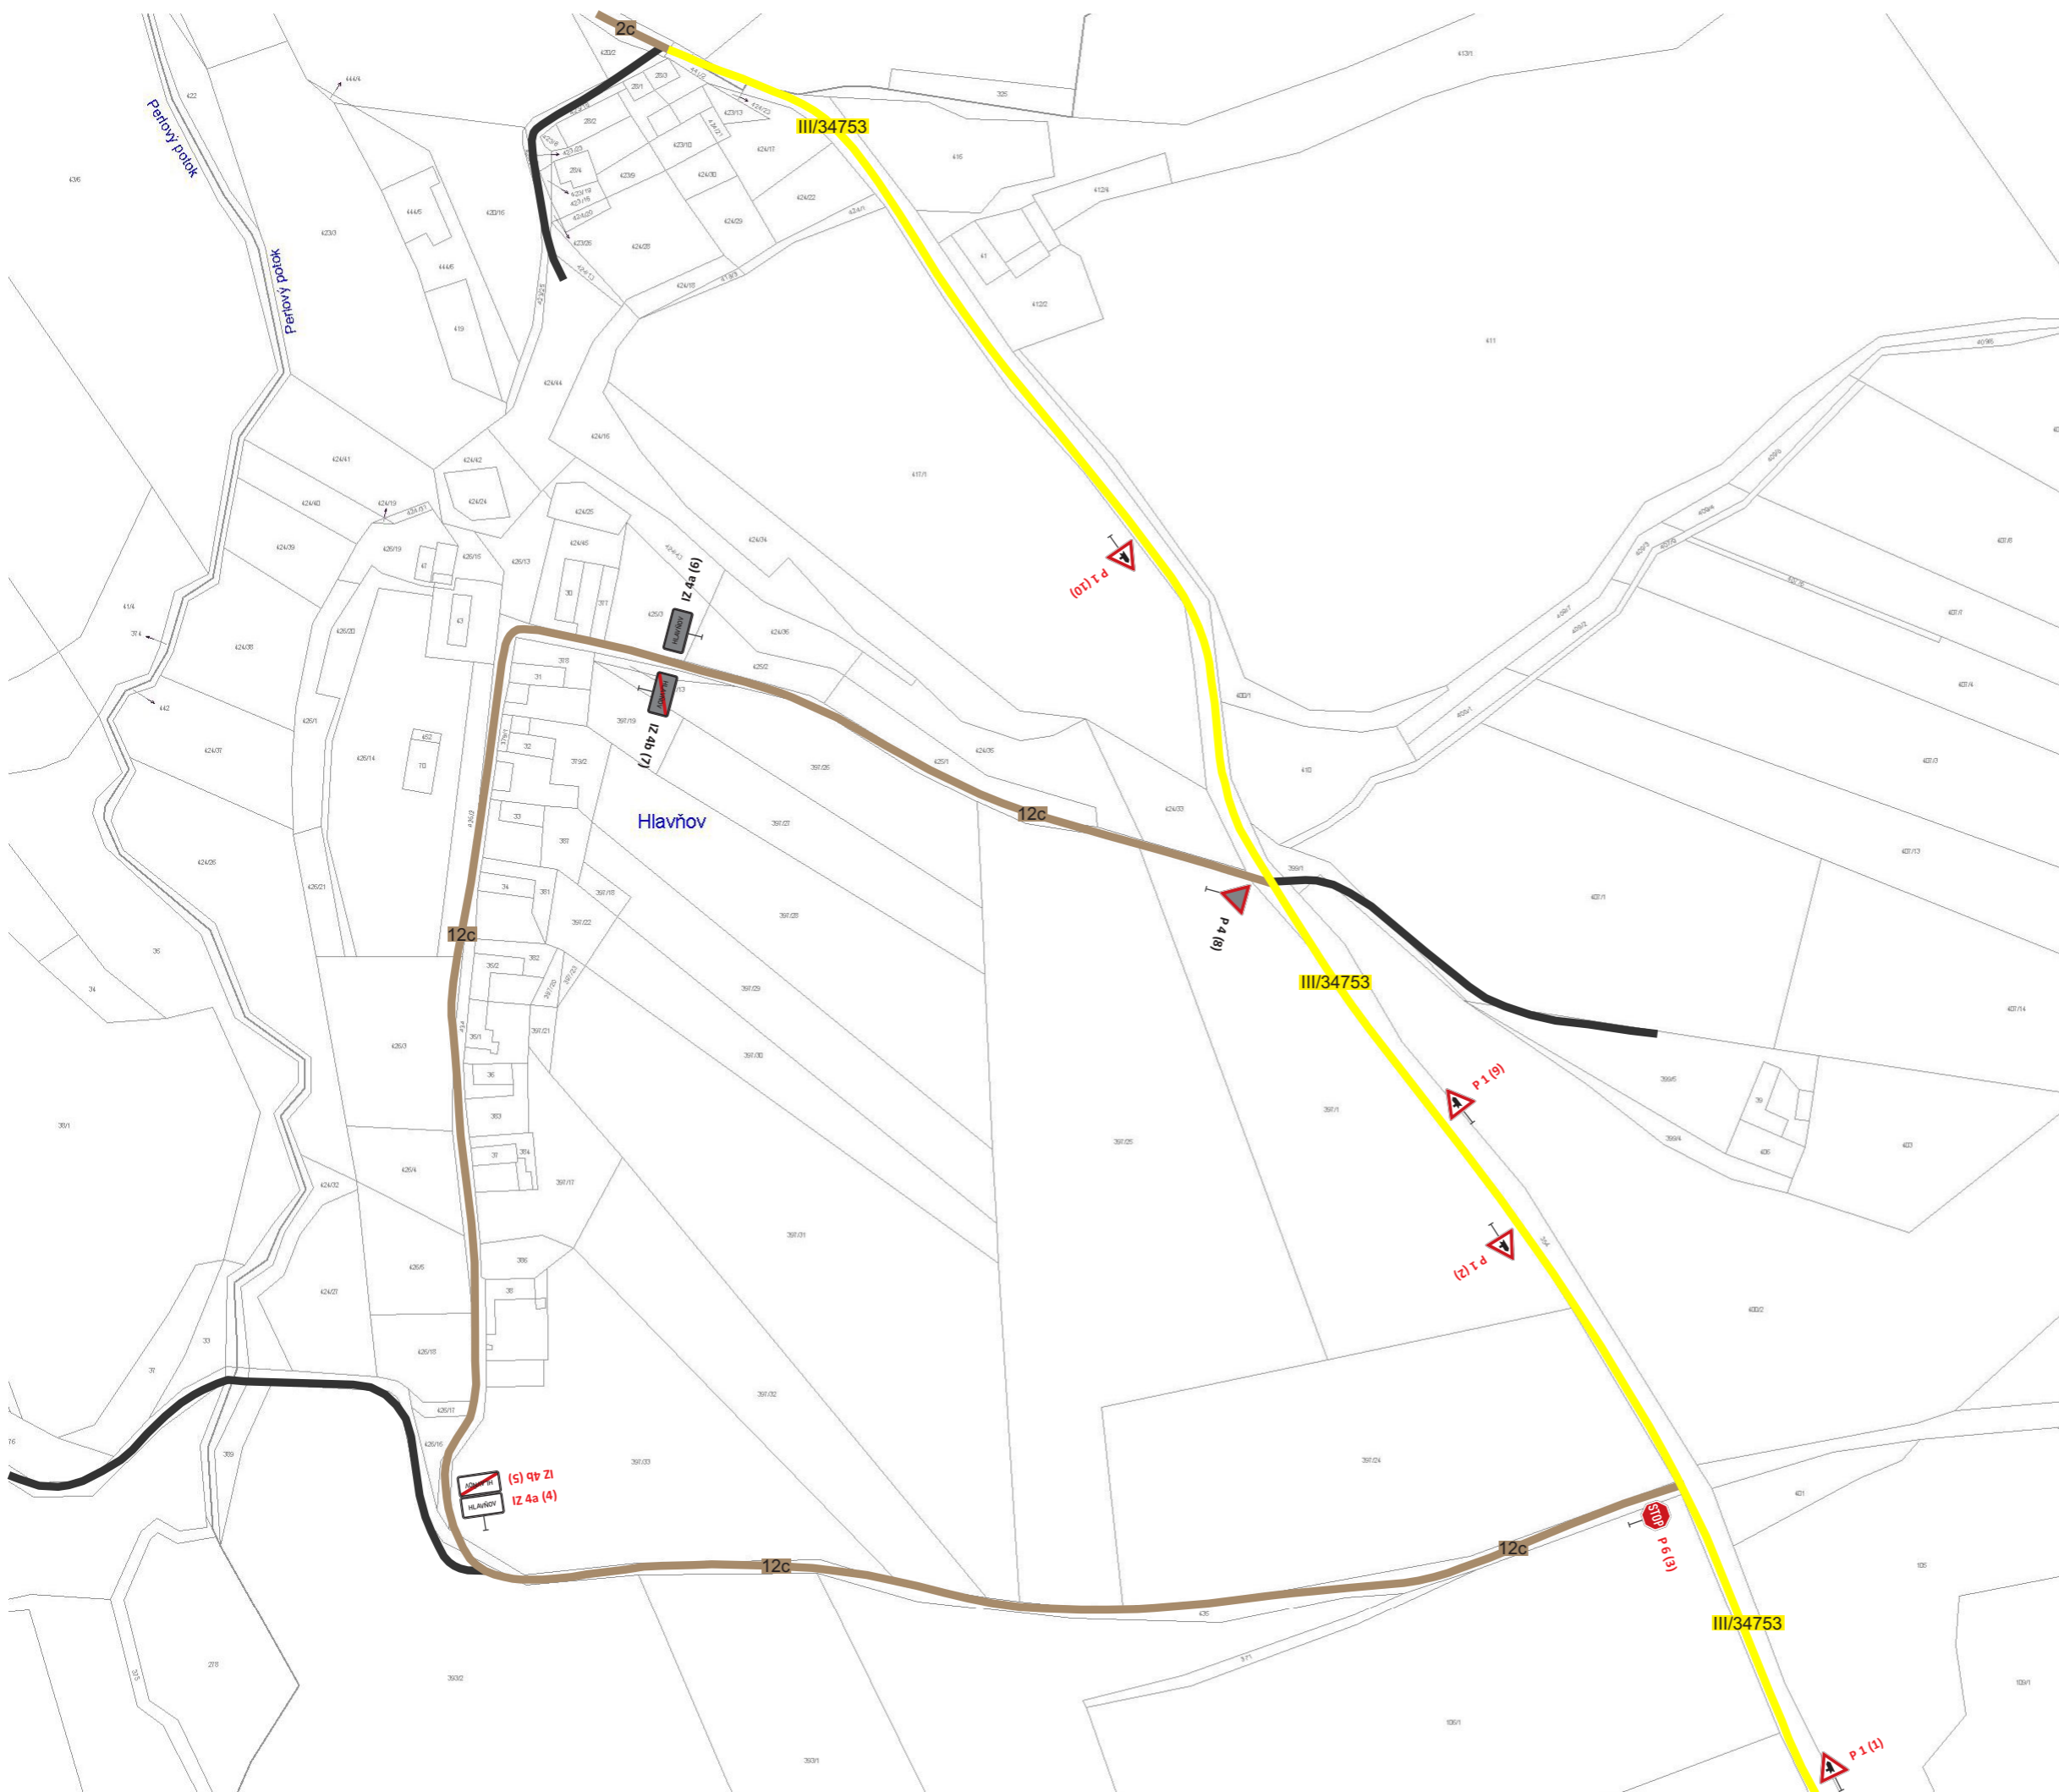

mapa č. (14)





PasProRea
PD

Obec Krásná Hora místní část Bezděkov




Pasport a projekt svislého dopravního
značení a dopravního zařízení


Legenda:

komunikací:

-  místní komunikace III. třídy
-  místní komunikace IV. třídy
(nepřístupná provozu
silničních motorových vozidel)
-  III/1801 silnice III. třídy
-  účelová komunikace

dopravního značení:

-  P 2 nové nebo změněné
-  P 2 stávající
-  P 2 odstraněné

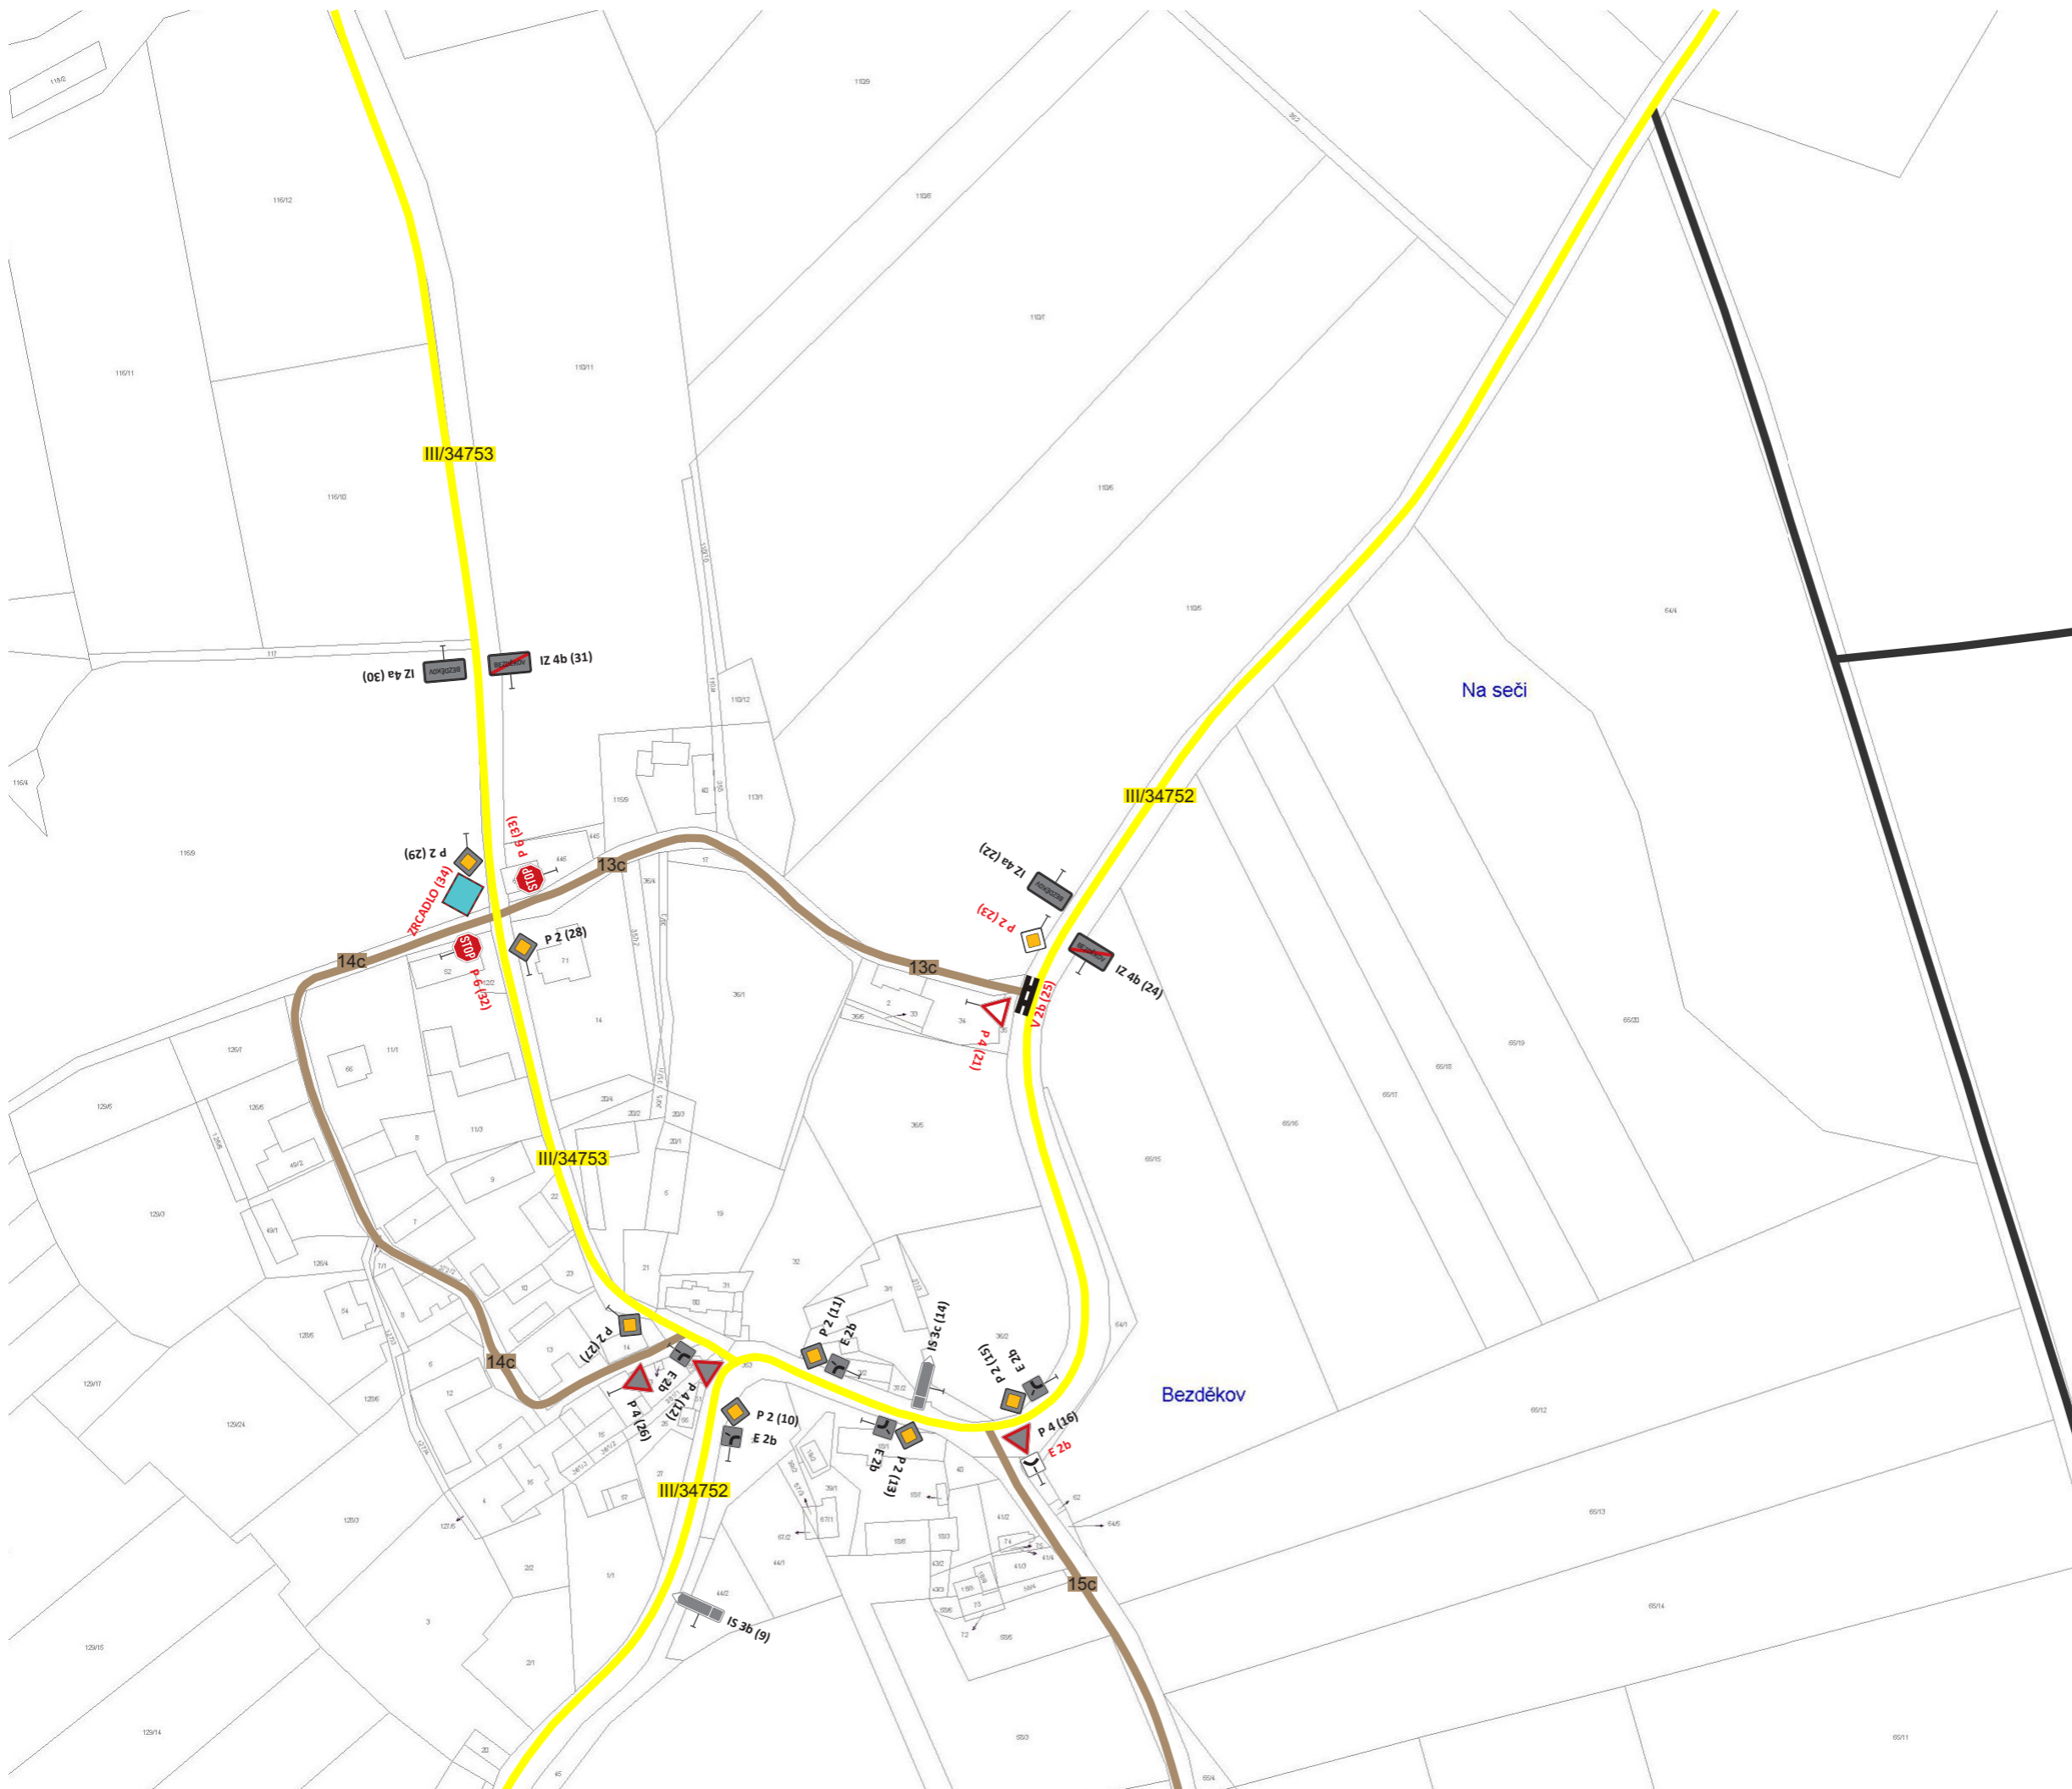

mapa č. (15)





pasProRea
PD

Obec Krásná Hora místní část Bezděkov




Pasport a projekt svislého dopravního
značení a dopravního zařízení


Legenda:

komunikací:

-  místní komunikace III. třídy
-  místní komunikace IV. třídy
(nepřístupná provozu
silničních motorových vozidel)
-  III/1801 silnice III. třídy
-  účelová komunikace

dopravního značení:

-  P 2 nové nebo změněné
-  P 2 stávající
-  P 2 odstraněné

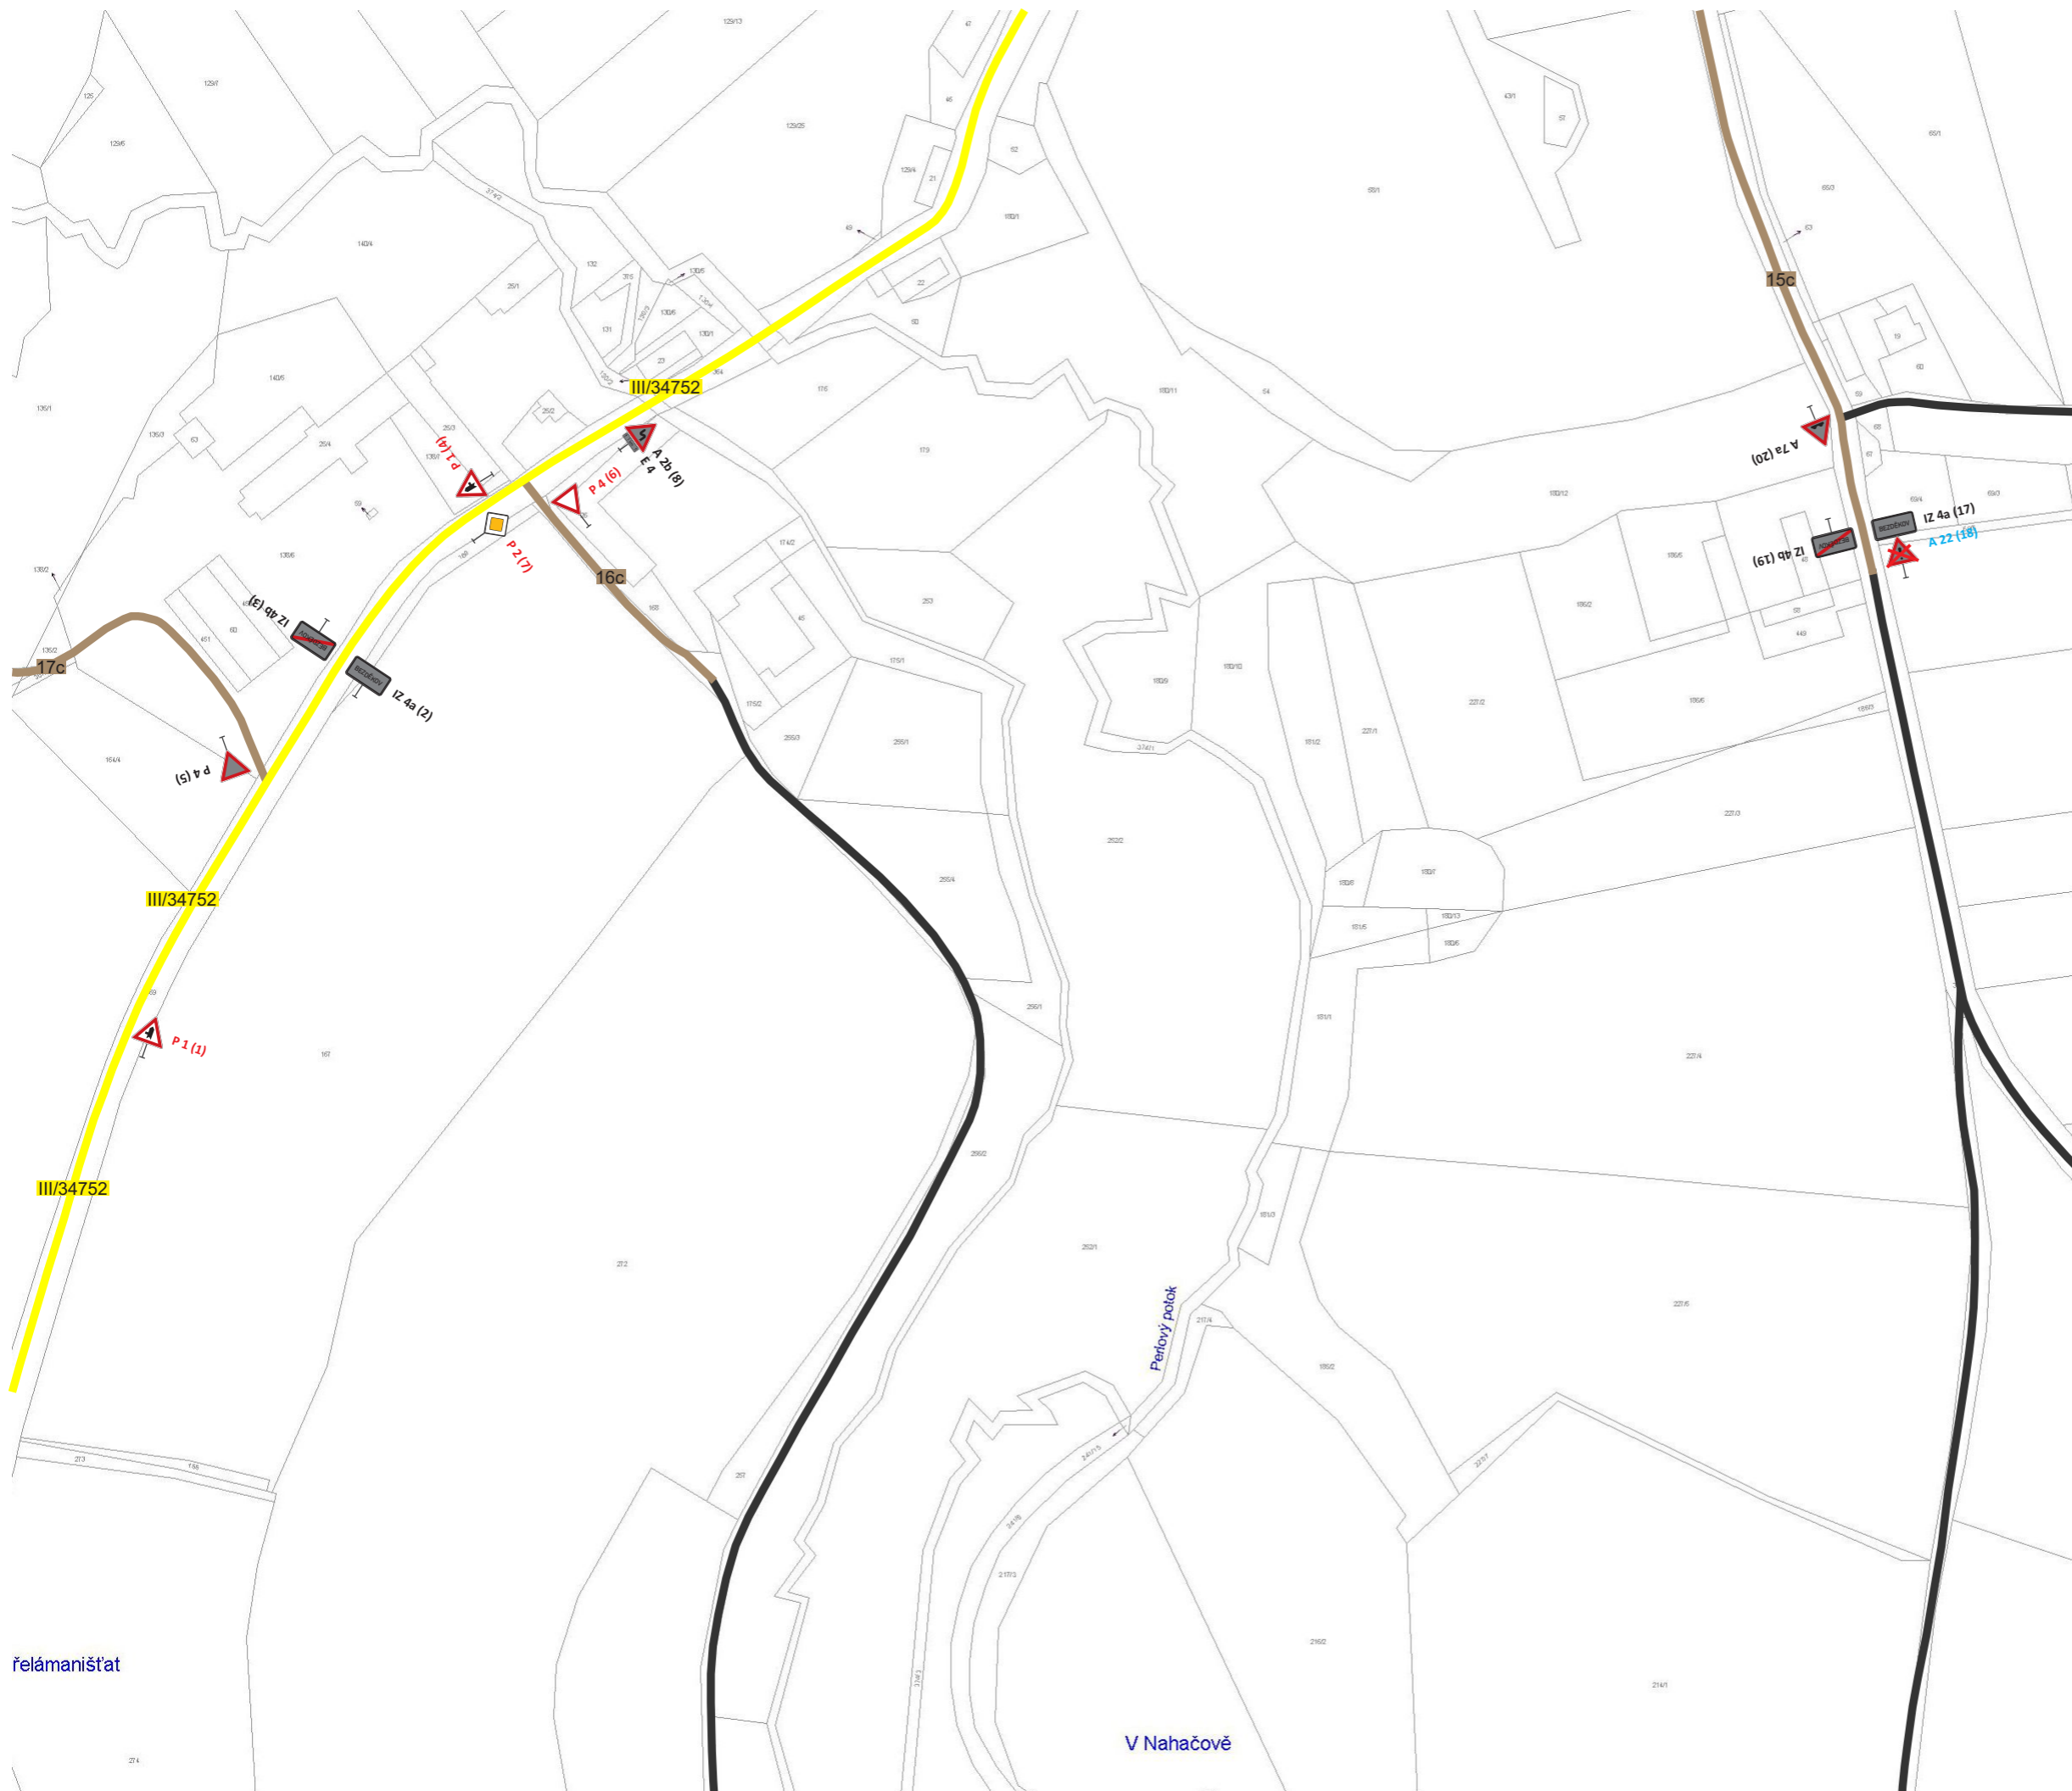

relámanišťat

V Nahačově

mapa č. (16)





PasProRea
PD

Obec Krásná Hora místní část Bezděkov




Pasport a projekt svislého dopravního
značení a dopravního zařízení

Legenda:

komunikací:

-  místní komunikace III. třídy
-  místní komunikace IV. třídy
(nepřístupná provozu
silničních motorových vozidel)
-  silnice I. třídy
-  účelová komunikace

dopravního značení:

-  P 2 nové nebo změněné
-  P 2 stávající
-  P 2 odstraněné



mapa č. (17)

pasProRea
PD





Obec Krásná Hora

Pasport a projekt svíslého dopravního značení a dopravního zařízení

Příloha č. 1 ZMĚNA PŘEDNOSTI V JÍZDĚ

Legenda:

komunikací:


-  místní komunikace III. třídy
-  místní komunikace IV. třídy (nepřístupná provozu silničních motorových vozidel)
-  silnice III. třídy
-  účelová komunikace

dopravního značení:



IP 22

Dopravní značení umístěné po dobu tří měsíců z důvodu změny přednosti v jízdě.

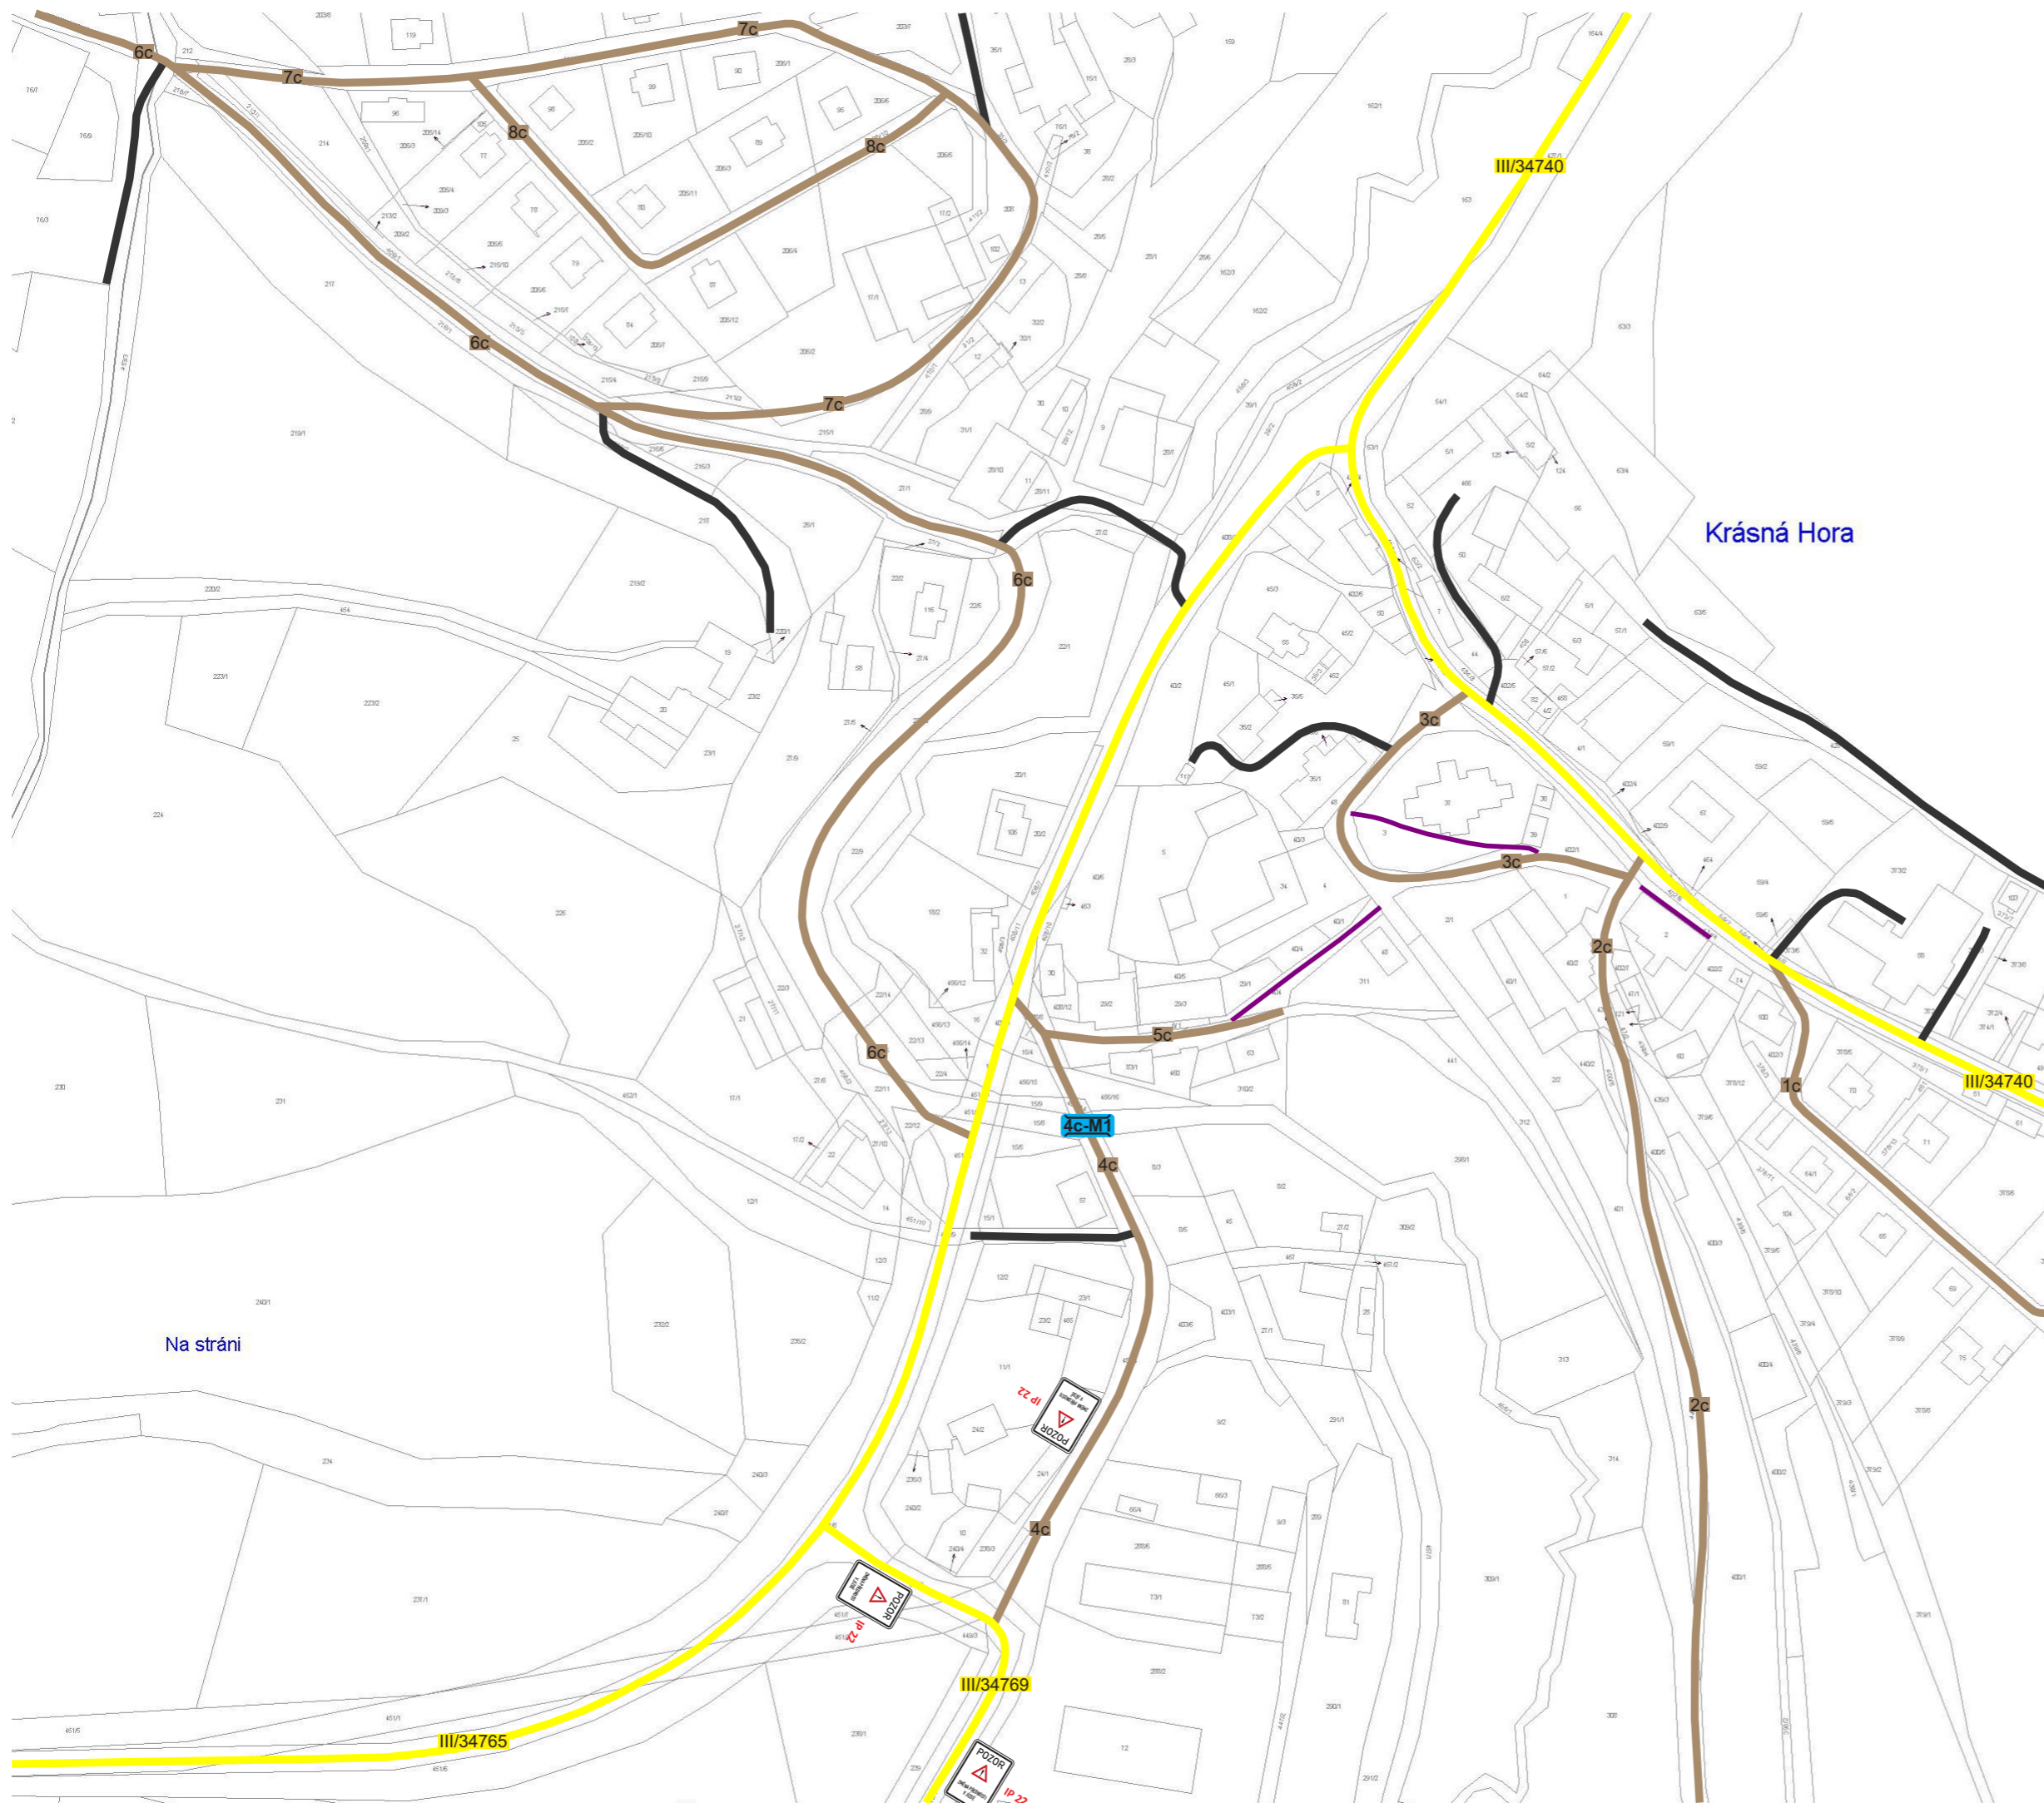

Na stráni

Krásná Hora