


UZAVÍRKA SILNICE III/03818 STŘÍBRNÉ HORY - UTÍN

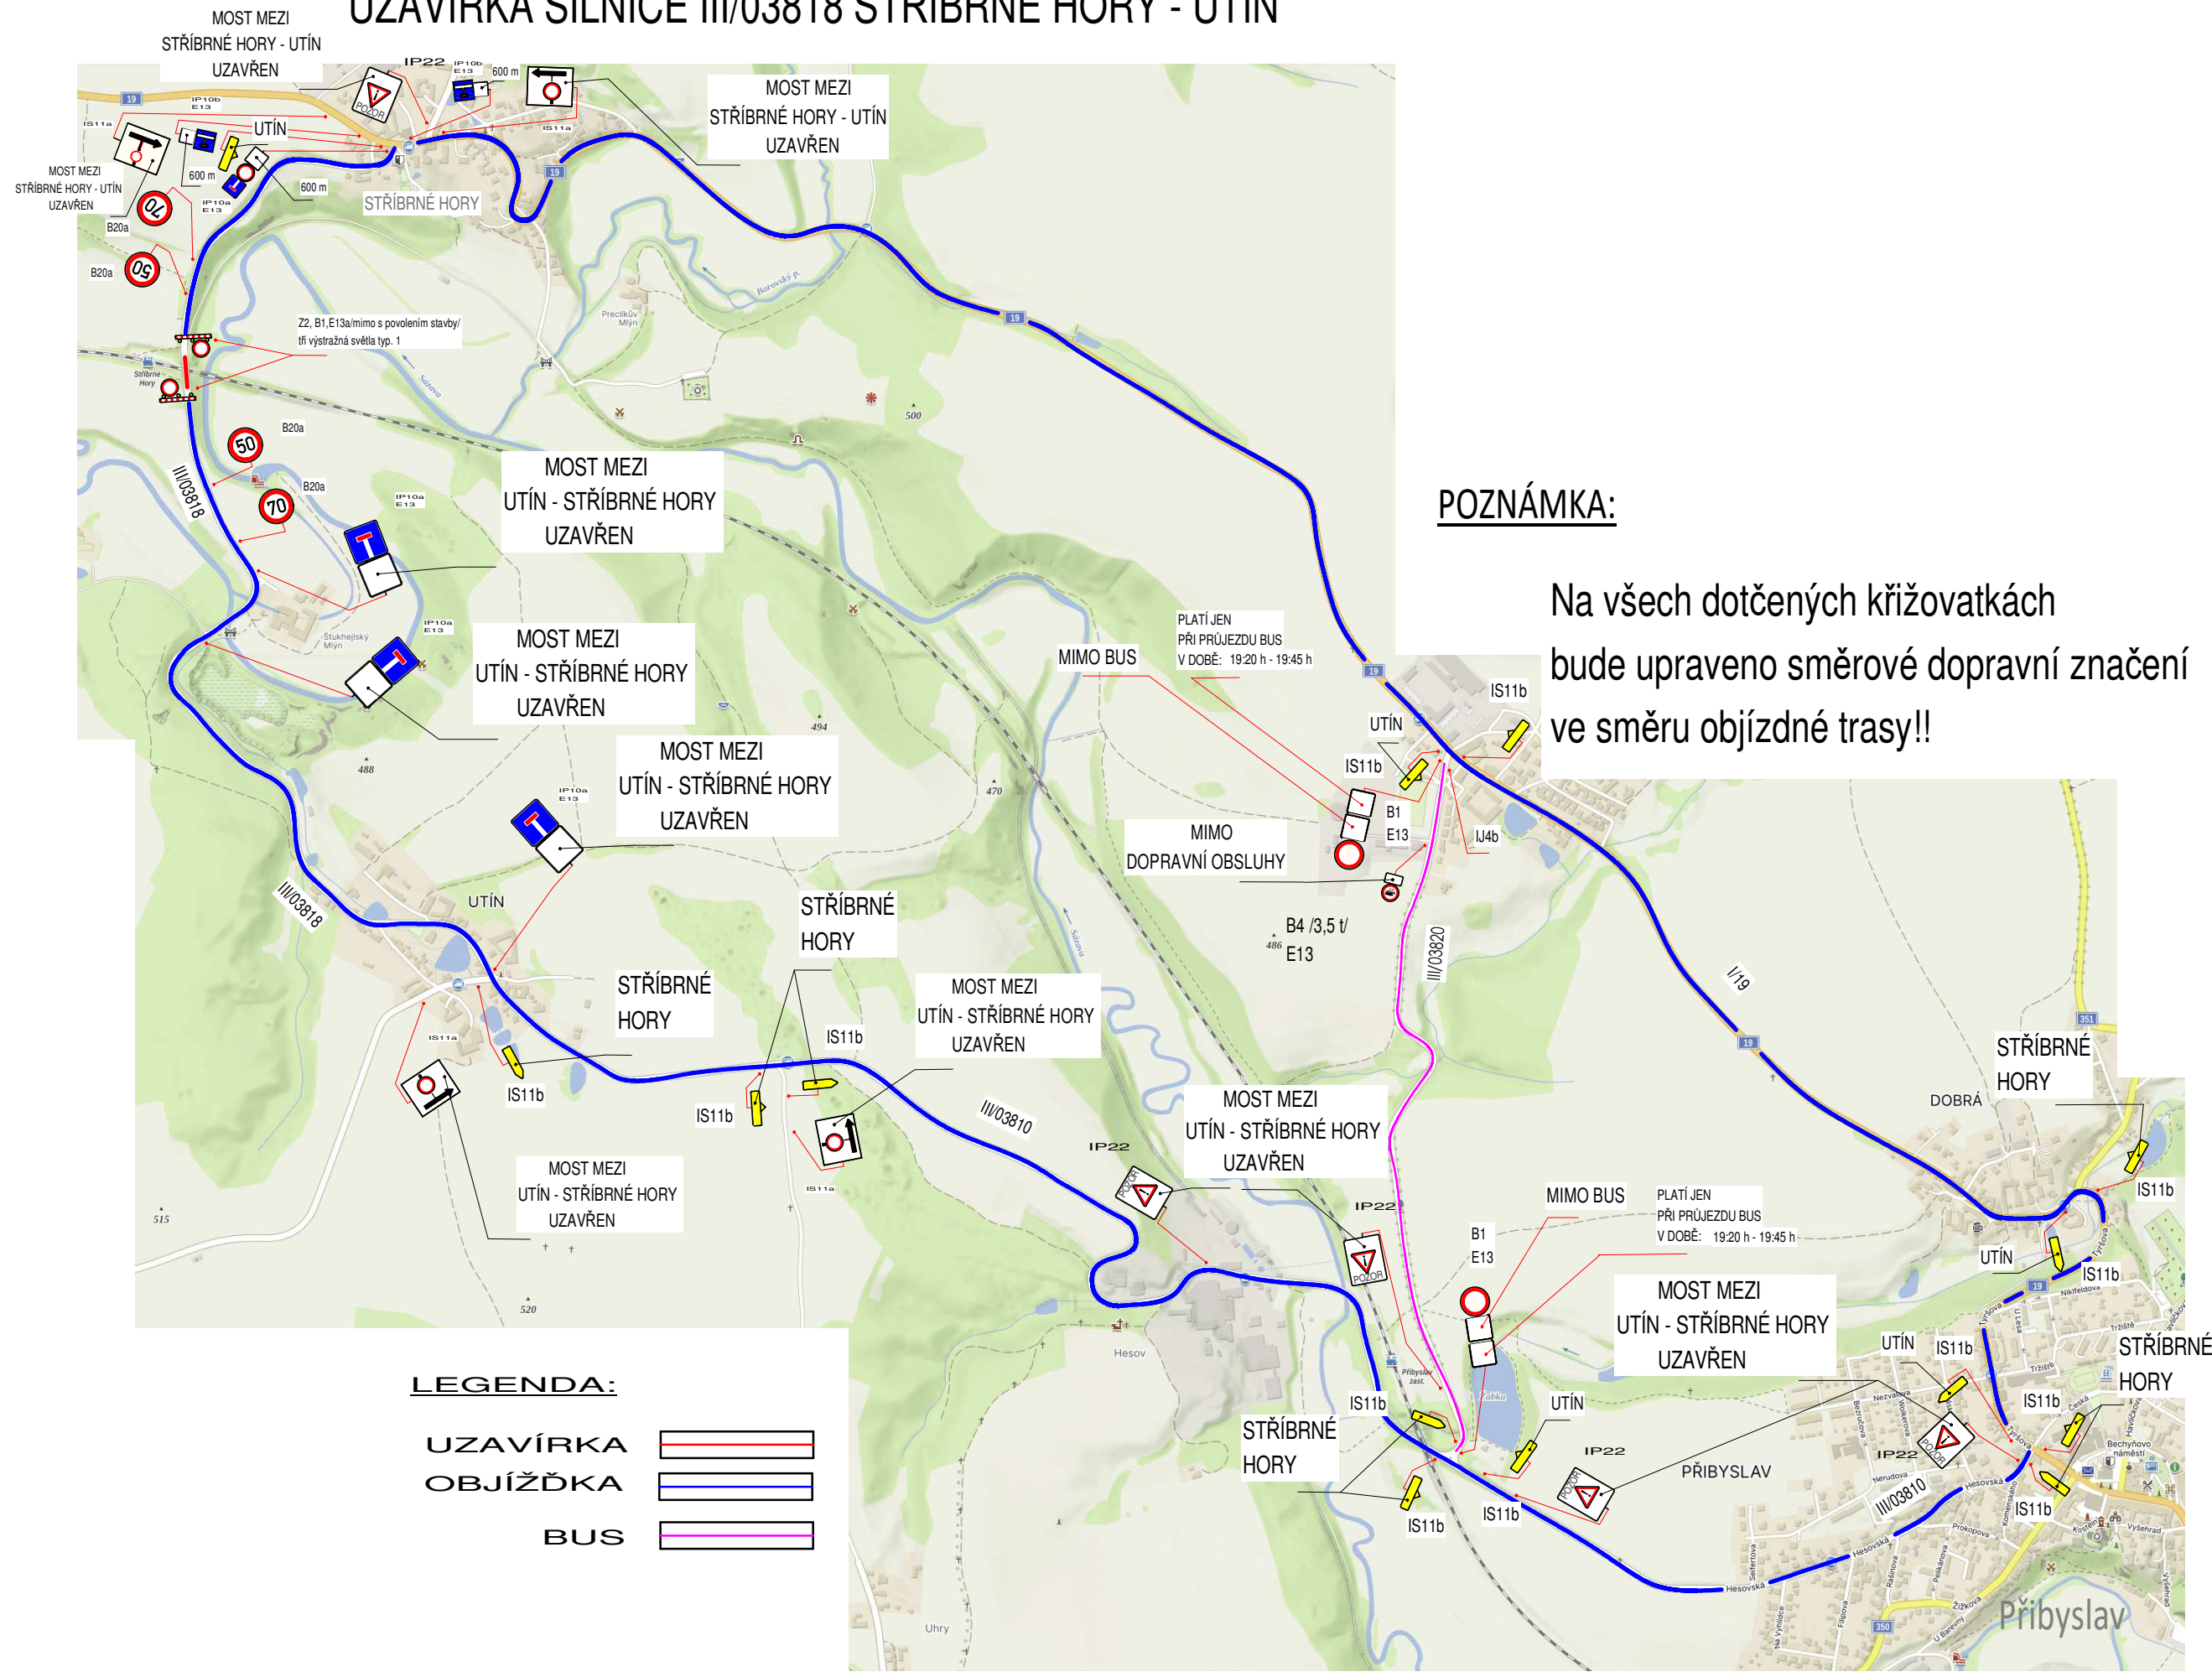

POZNÁMKA:

Na všech dotčených křižovatkách bude upraveno směrové dopravní značení ve směru objížděné trasy!!

LEGENDA:

- UZAVÍRKA 
- OBJÍŽDKA 
- BUS 