



# PŘIBYSLAVSKÁ POUŤ I. ETAPA

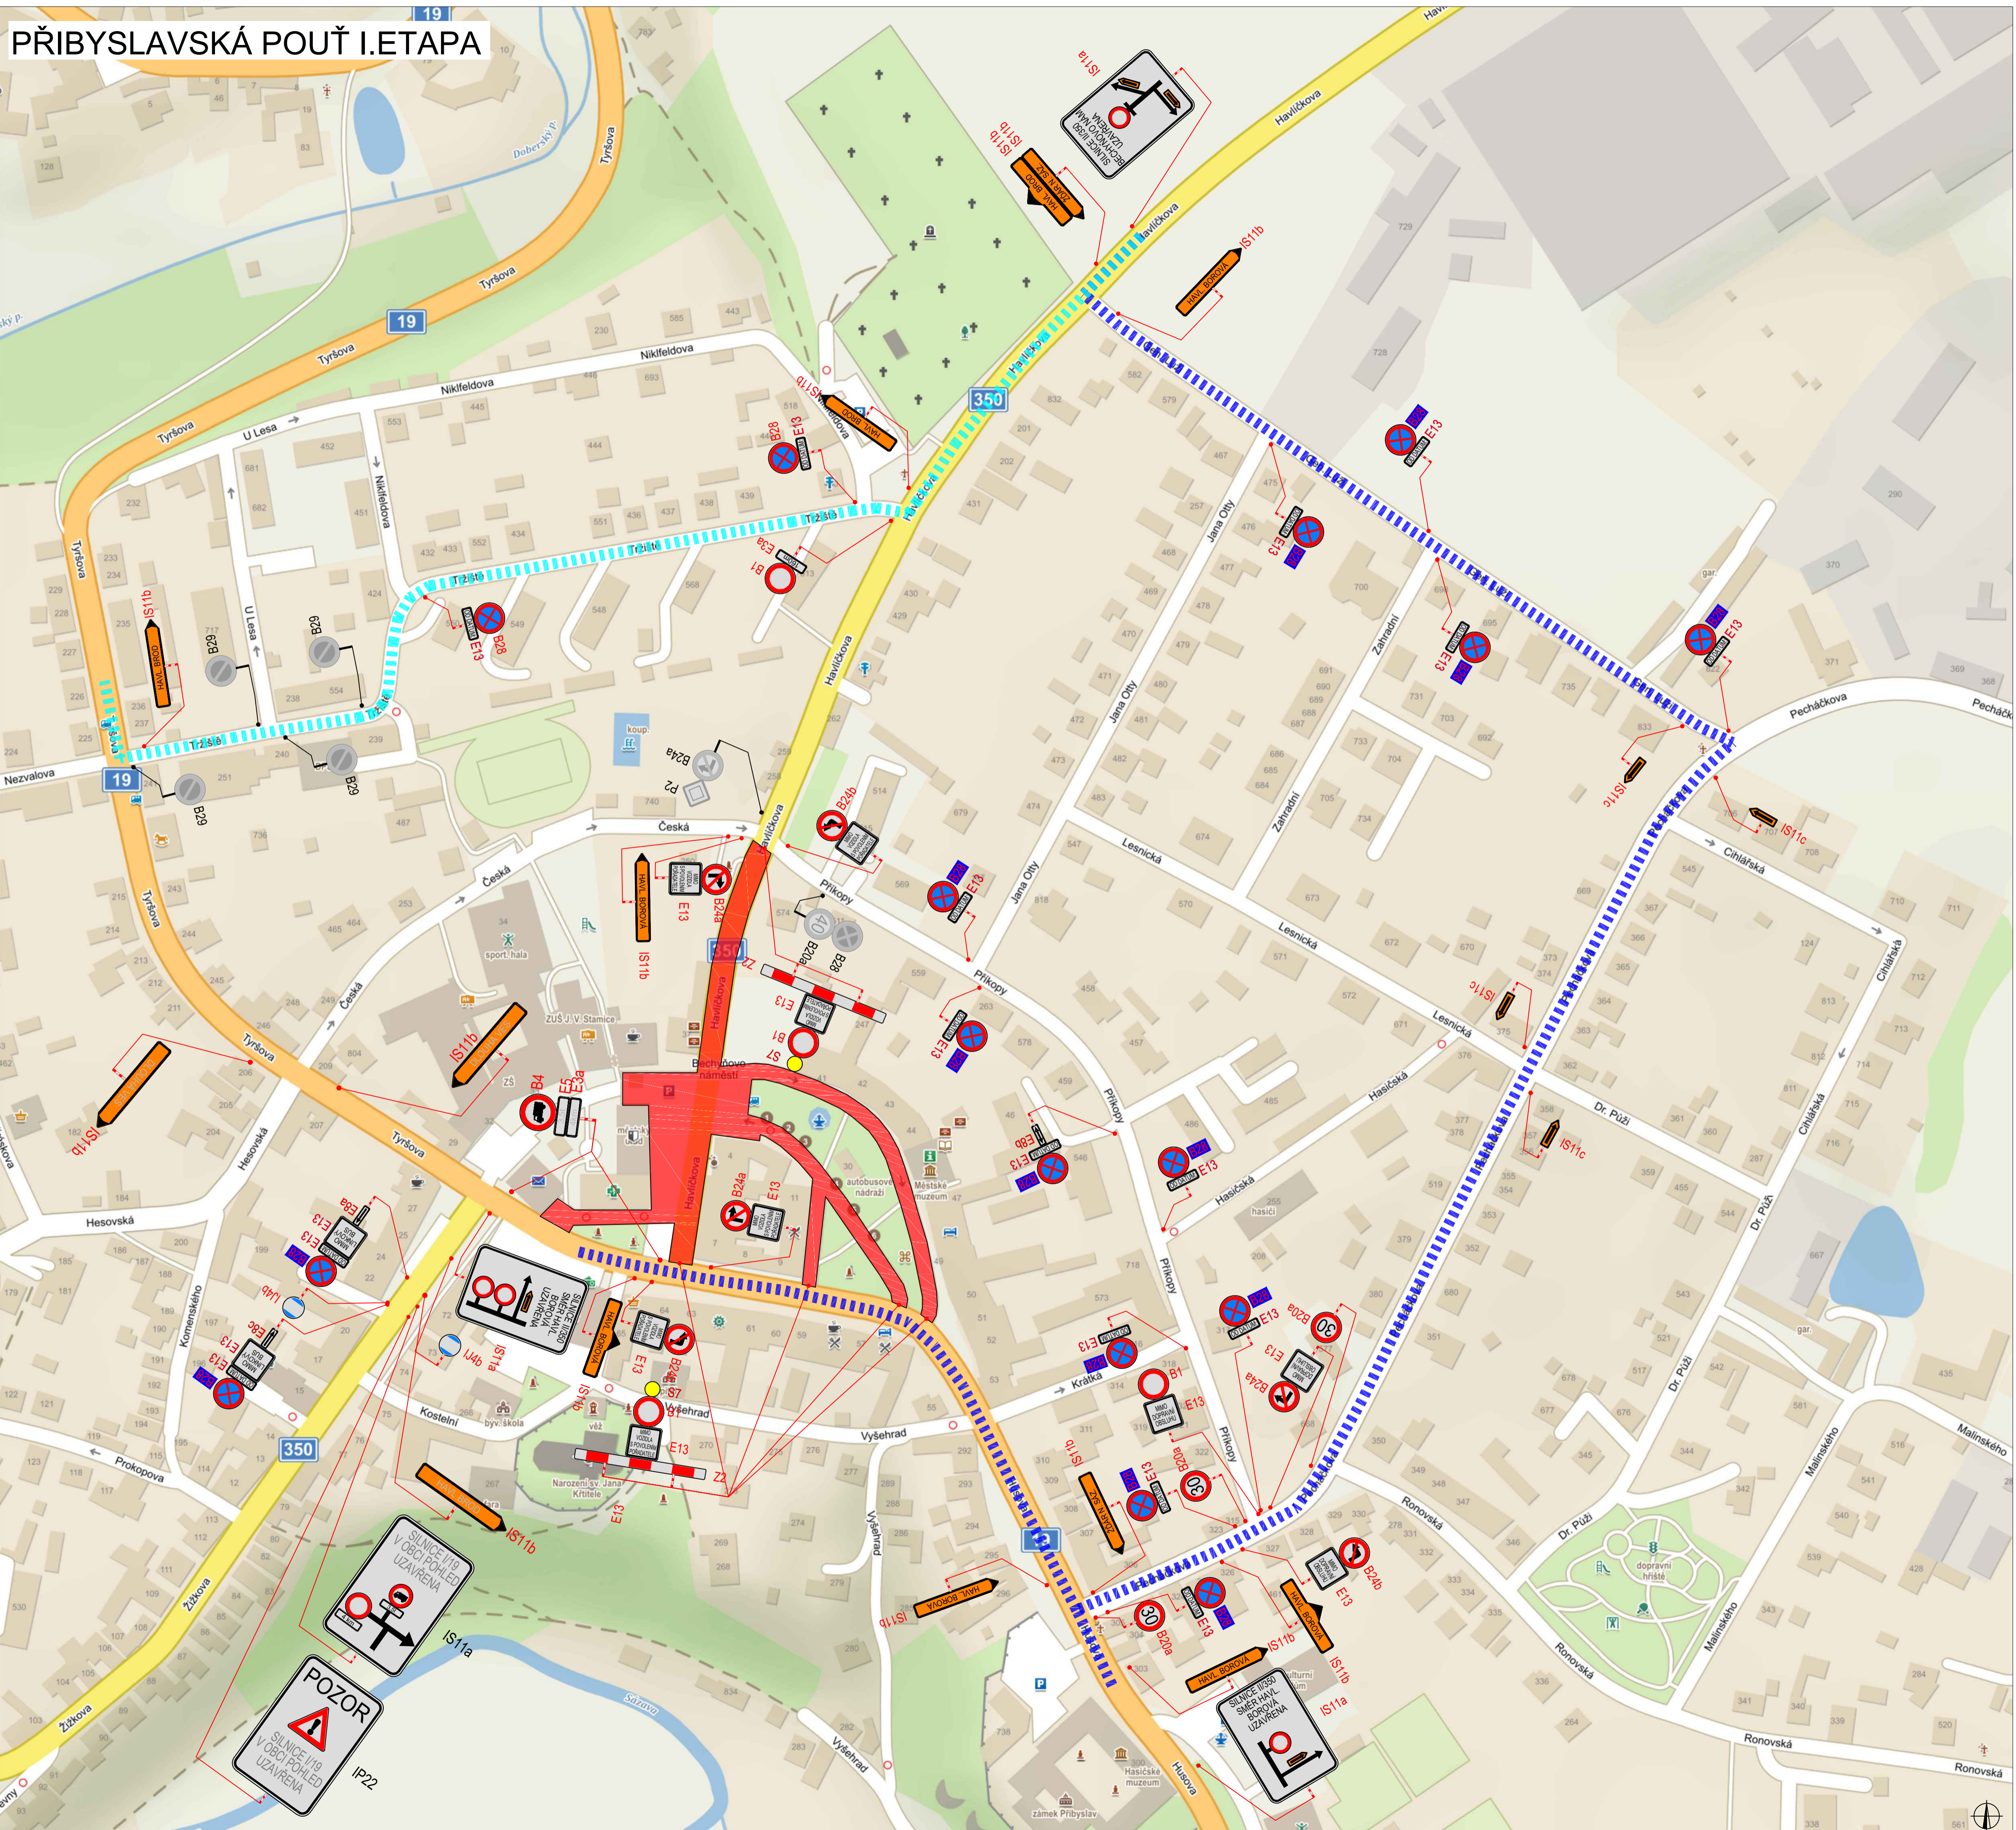

## PLATNOST DOKUMENTACE

V ..... dne .....	V ..... dne .....	V ..... dne .....
-------------------	-------------------	-------------------

## SITUACE ŠIRŠÍCH VZTAHŮ

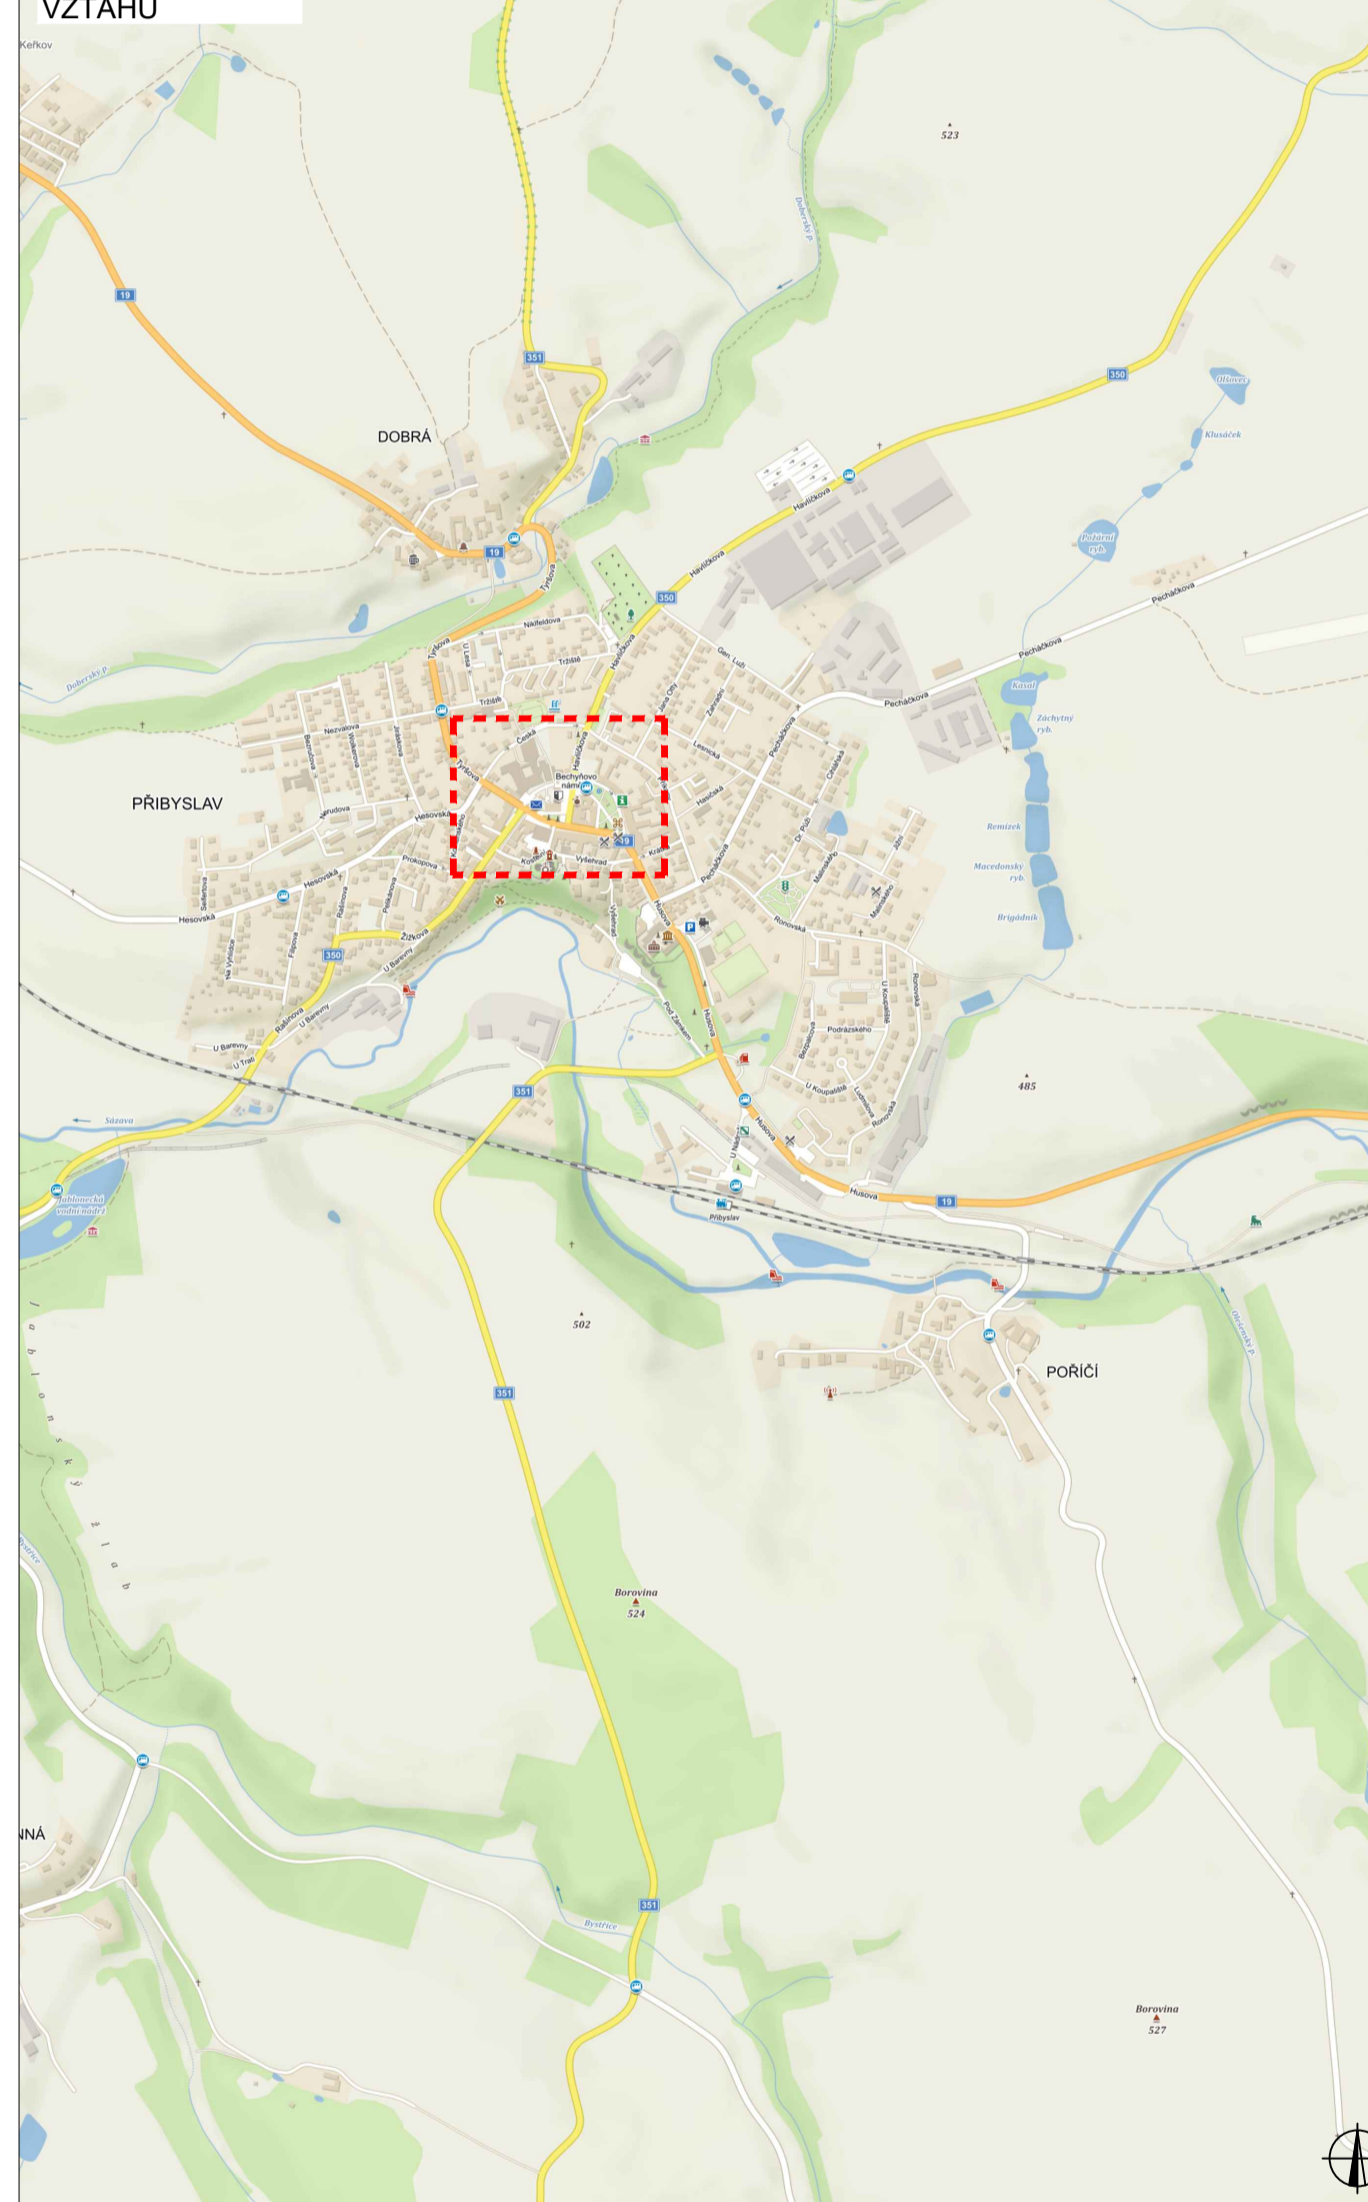


## LEGENDA

B1	NAVŘZENÉ PŘECHODNÉ DOPRAVNÍ ZNAČENÍ	UZAVÍRKA
B1	TRVALE DOPRAVNÍ ZNAČENÍ	OBJ. TRASA ŽDÁR NAD SÁZAVOU - HAVL. BOROVÁ, HAVL. BROD - HAVL. BOROVÁ
B1	TRVALE DOPRAVNÍ ZNAČENÍ DOČASNĚ ZNEPLATNĚNÉ	OBJ. TRASA HAVL. BOROVÁ - HAVL. BROD
		PŘECHODNÉ DOPRAVNÍ ZNAČENÍ K AKCI POHEMÍ SANACE

ZODPOVĚDNÝ PROJEKTANT:	Richard Peška	  	 VYZNAČ, s.r.o. Srbské 5113/1, 586 01 Jihlava
VYPRACOVAL:	Lukáš Beránek		
KONTROLOVAL:	Richard Peška		
NÁZEV STAVBY:	PŘIBYSLAVSKÁ POUŤ 2024 okres Havlíčkův Brod, kraj Vysočina		ČÍSLO ZMĚNKY: 089/2023 DATUM: 05/2024 FORMÁT: MĚŘÍTKO: ÚČEL: RDS
OBSAH:	Situace dopravně-inženýrských opatření		ČÍSLO PŘÍLOHY: SOUPRAVA: <b>1</b>




# PŘIBYSLAVSKÁ POUŤ II. ETAPA

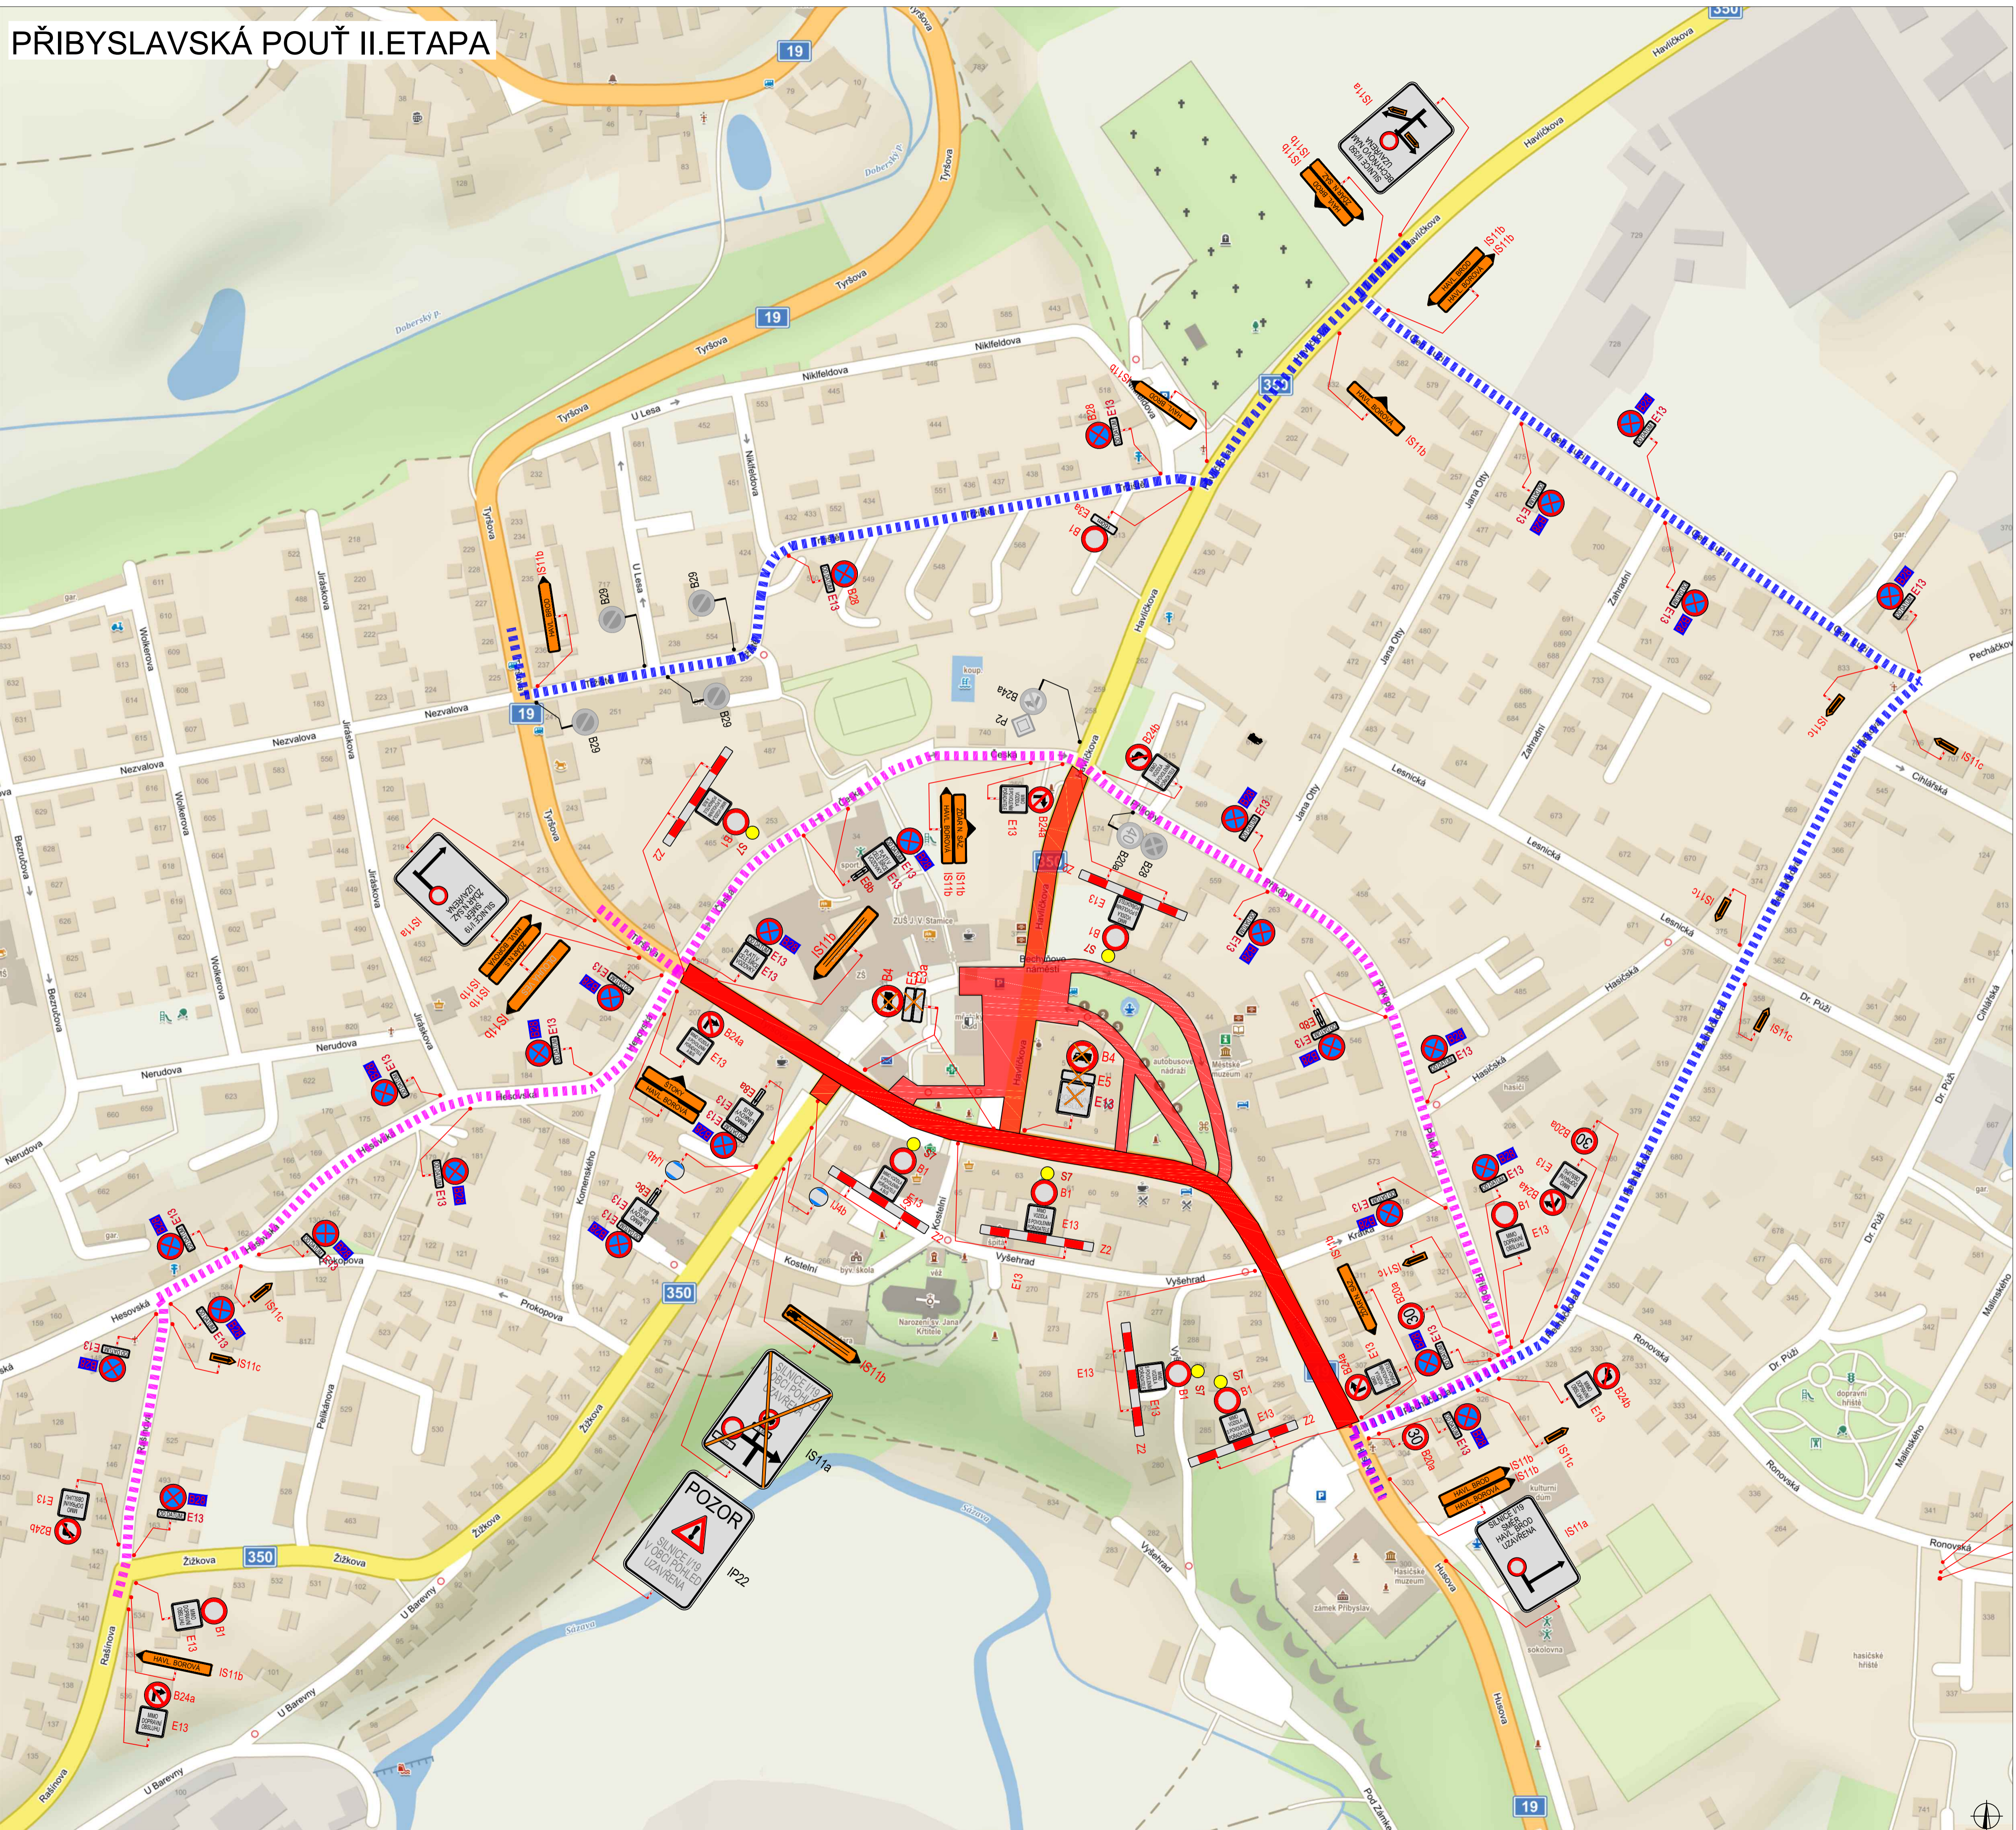

## PLATNOST DOKUMENTACE

V ..... dne .....	V ..... dne .....	V ..... dne .....
-------------------	-------------------	-------------------

## SITUACE ŠIRŠÍCH VZTAHŮ

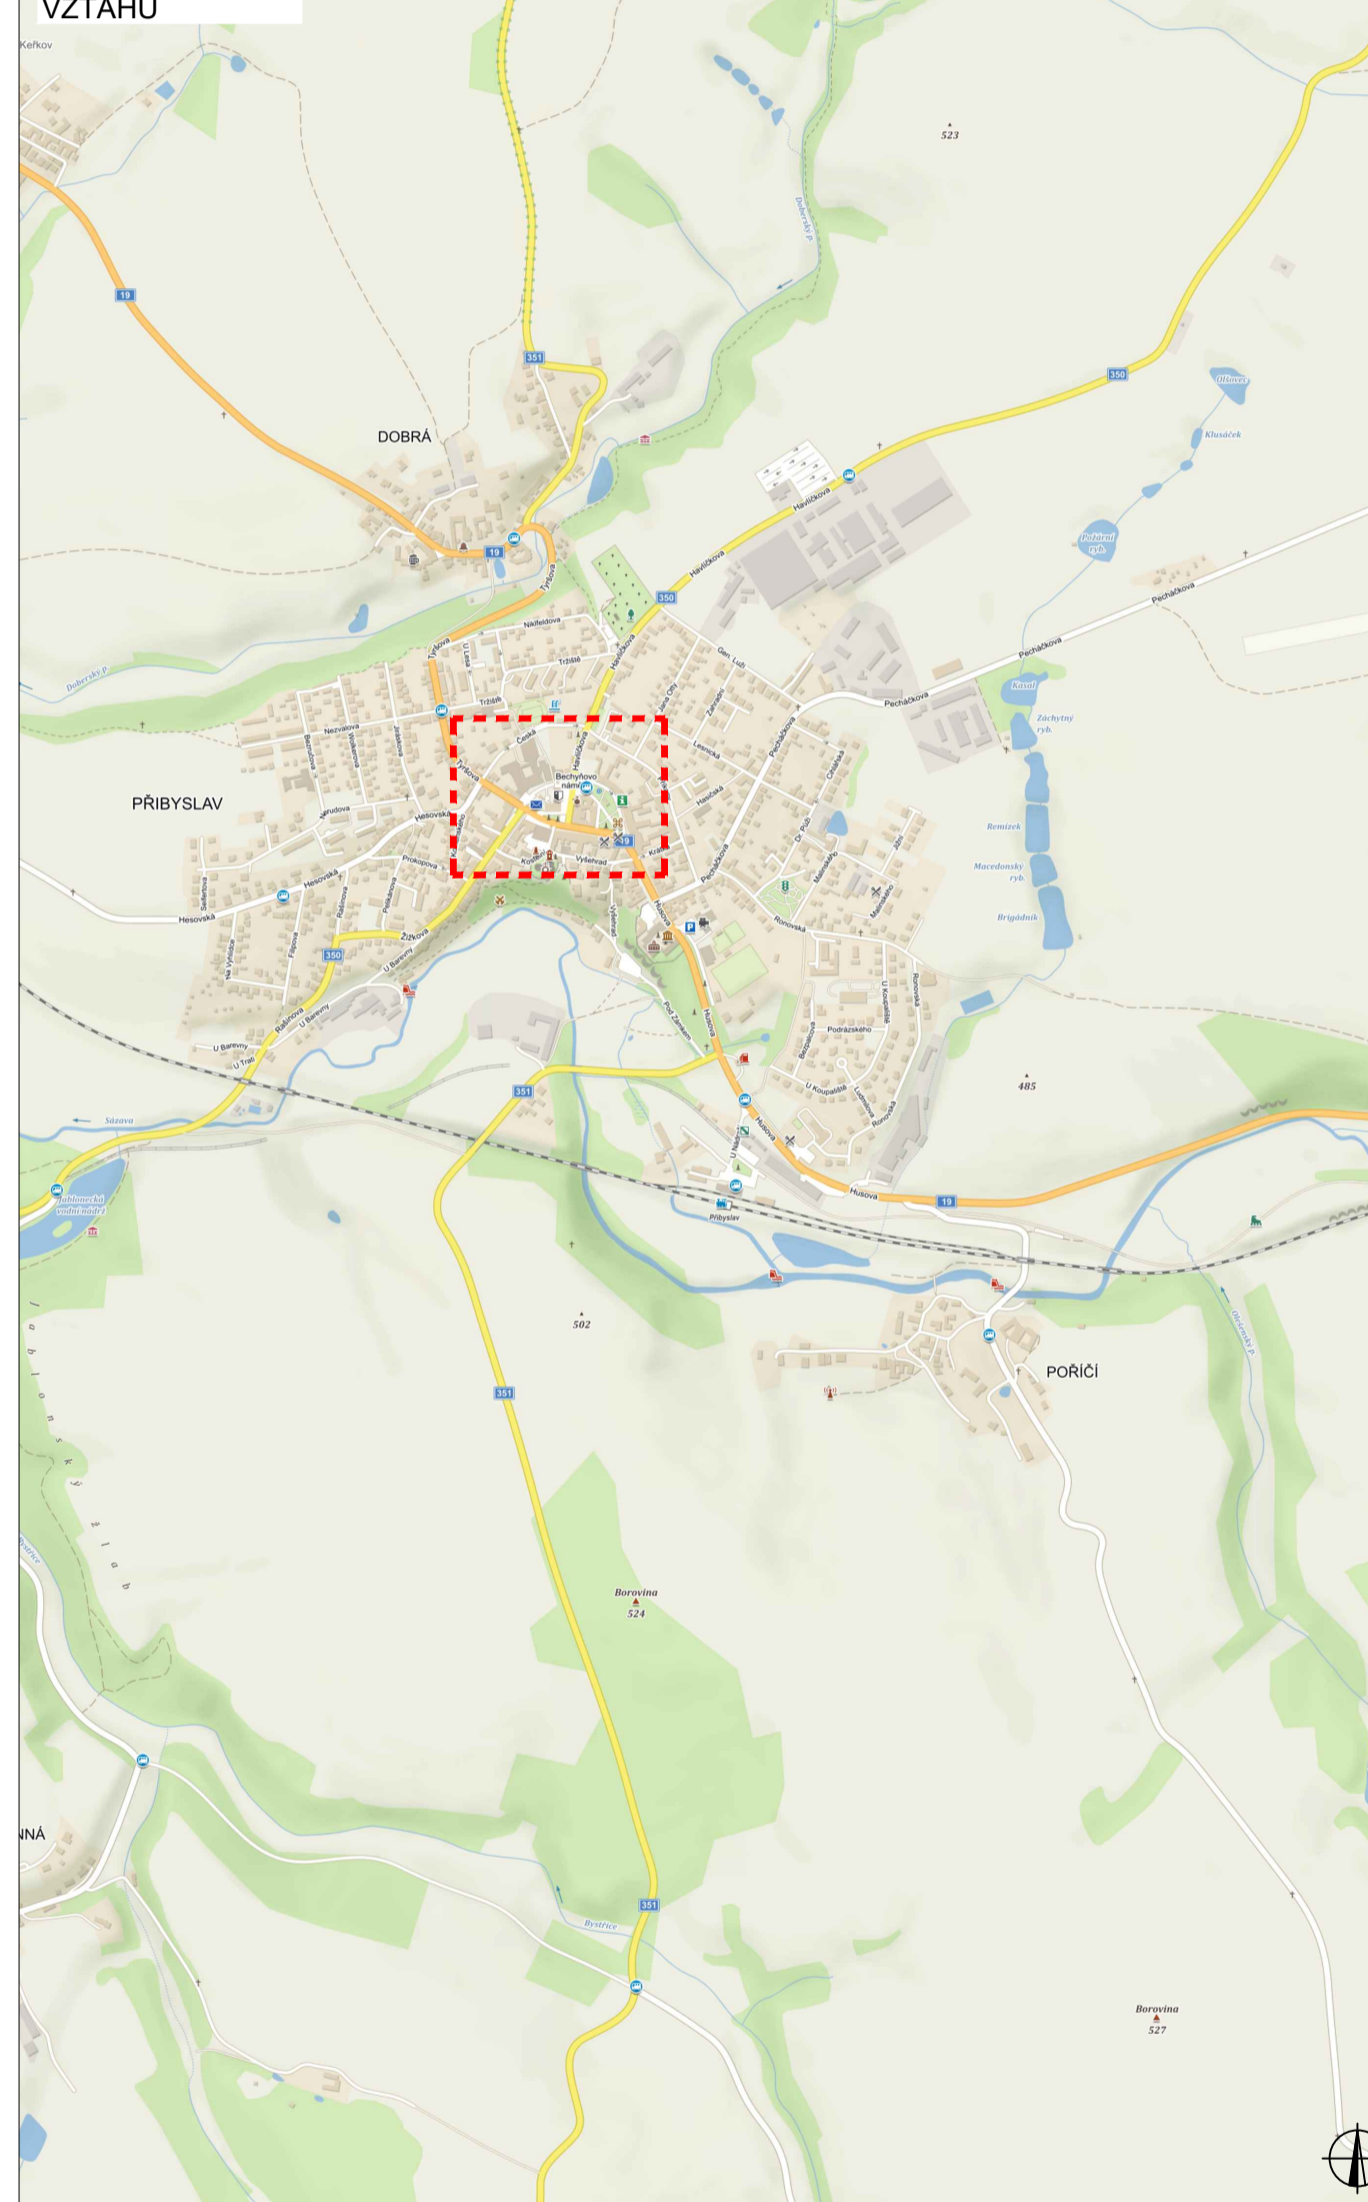

## LEGENDA

B1	NAVŘEZENÉ PŘECHODNÉ DOPRAVNÍ ZNAČENÍ	UZÁVÍRKA
B1	TRVALÉ DOPRAVNÍ ZNAČENÍ	OBJ. TRASA ŽDÁR NAD SÁZAVOU - HAVL. BOROVÁ - HAVL. BOROVÁ
B1	TRVALÉ DOPRAVNÍ ZNAČENÍ DOČASNĚ ZNEPLATNĚNÉ	OBJ. TRASA HAVL. BOROVÁ - HAVL. BOROVÁ
	PŘECHODNÉ DOPRAVNÍ ZNAČENÍ K AKCI POHLED SANACE	

ZODPOVĚDNÝ PROJEKTANT:	Richard Peška	  	 VYZNAČ, s.r.o. Srbská 5113/1, 586 01 Jihlava	
VYPRACOVAL:	Lukáš Beránek			
KONTROLOVAL:	Richard Peška			
NÁZEV STAVBY:	PŘIBYSLAVSKÁ POUŤ 2024		ČÍSLO ZNAČKY:	089/2023
	okres Havlíčkův Brod, kraj Vysočina		DATAUM:	05/2024
OBSAH:	Situace dopravně-inženýrských opatření		MĚŘÍTKO:	-
			ÚČEL:	RDS
			ČÍSLO PŘÍLOHY:	SOUPRAVA: 2