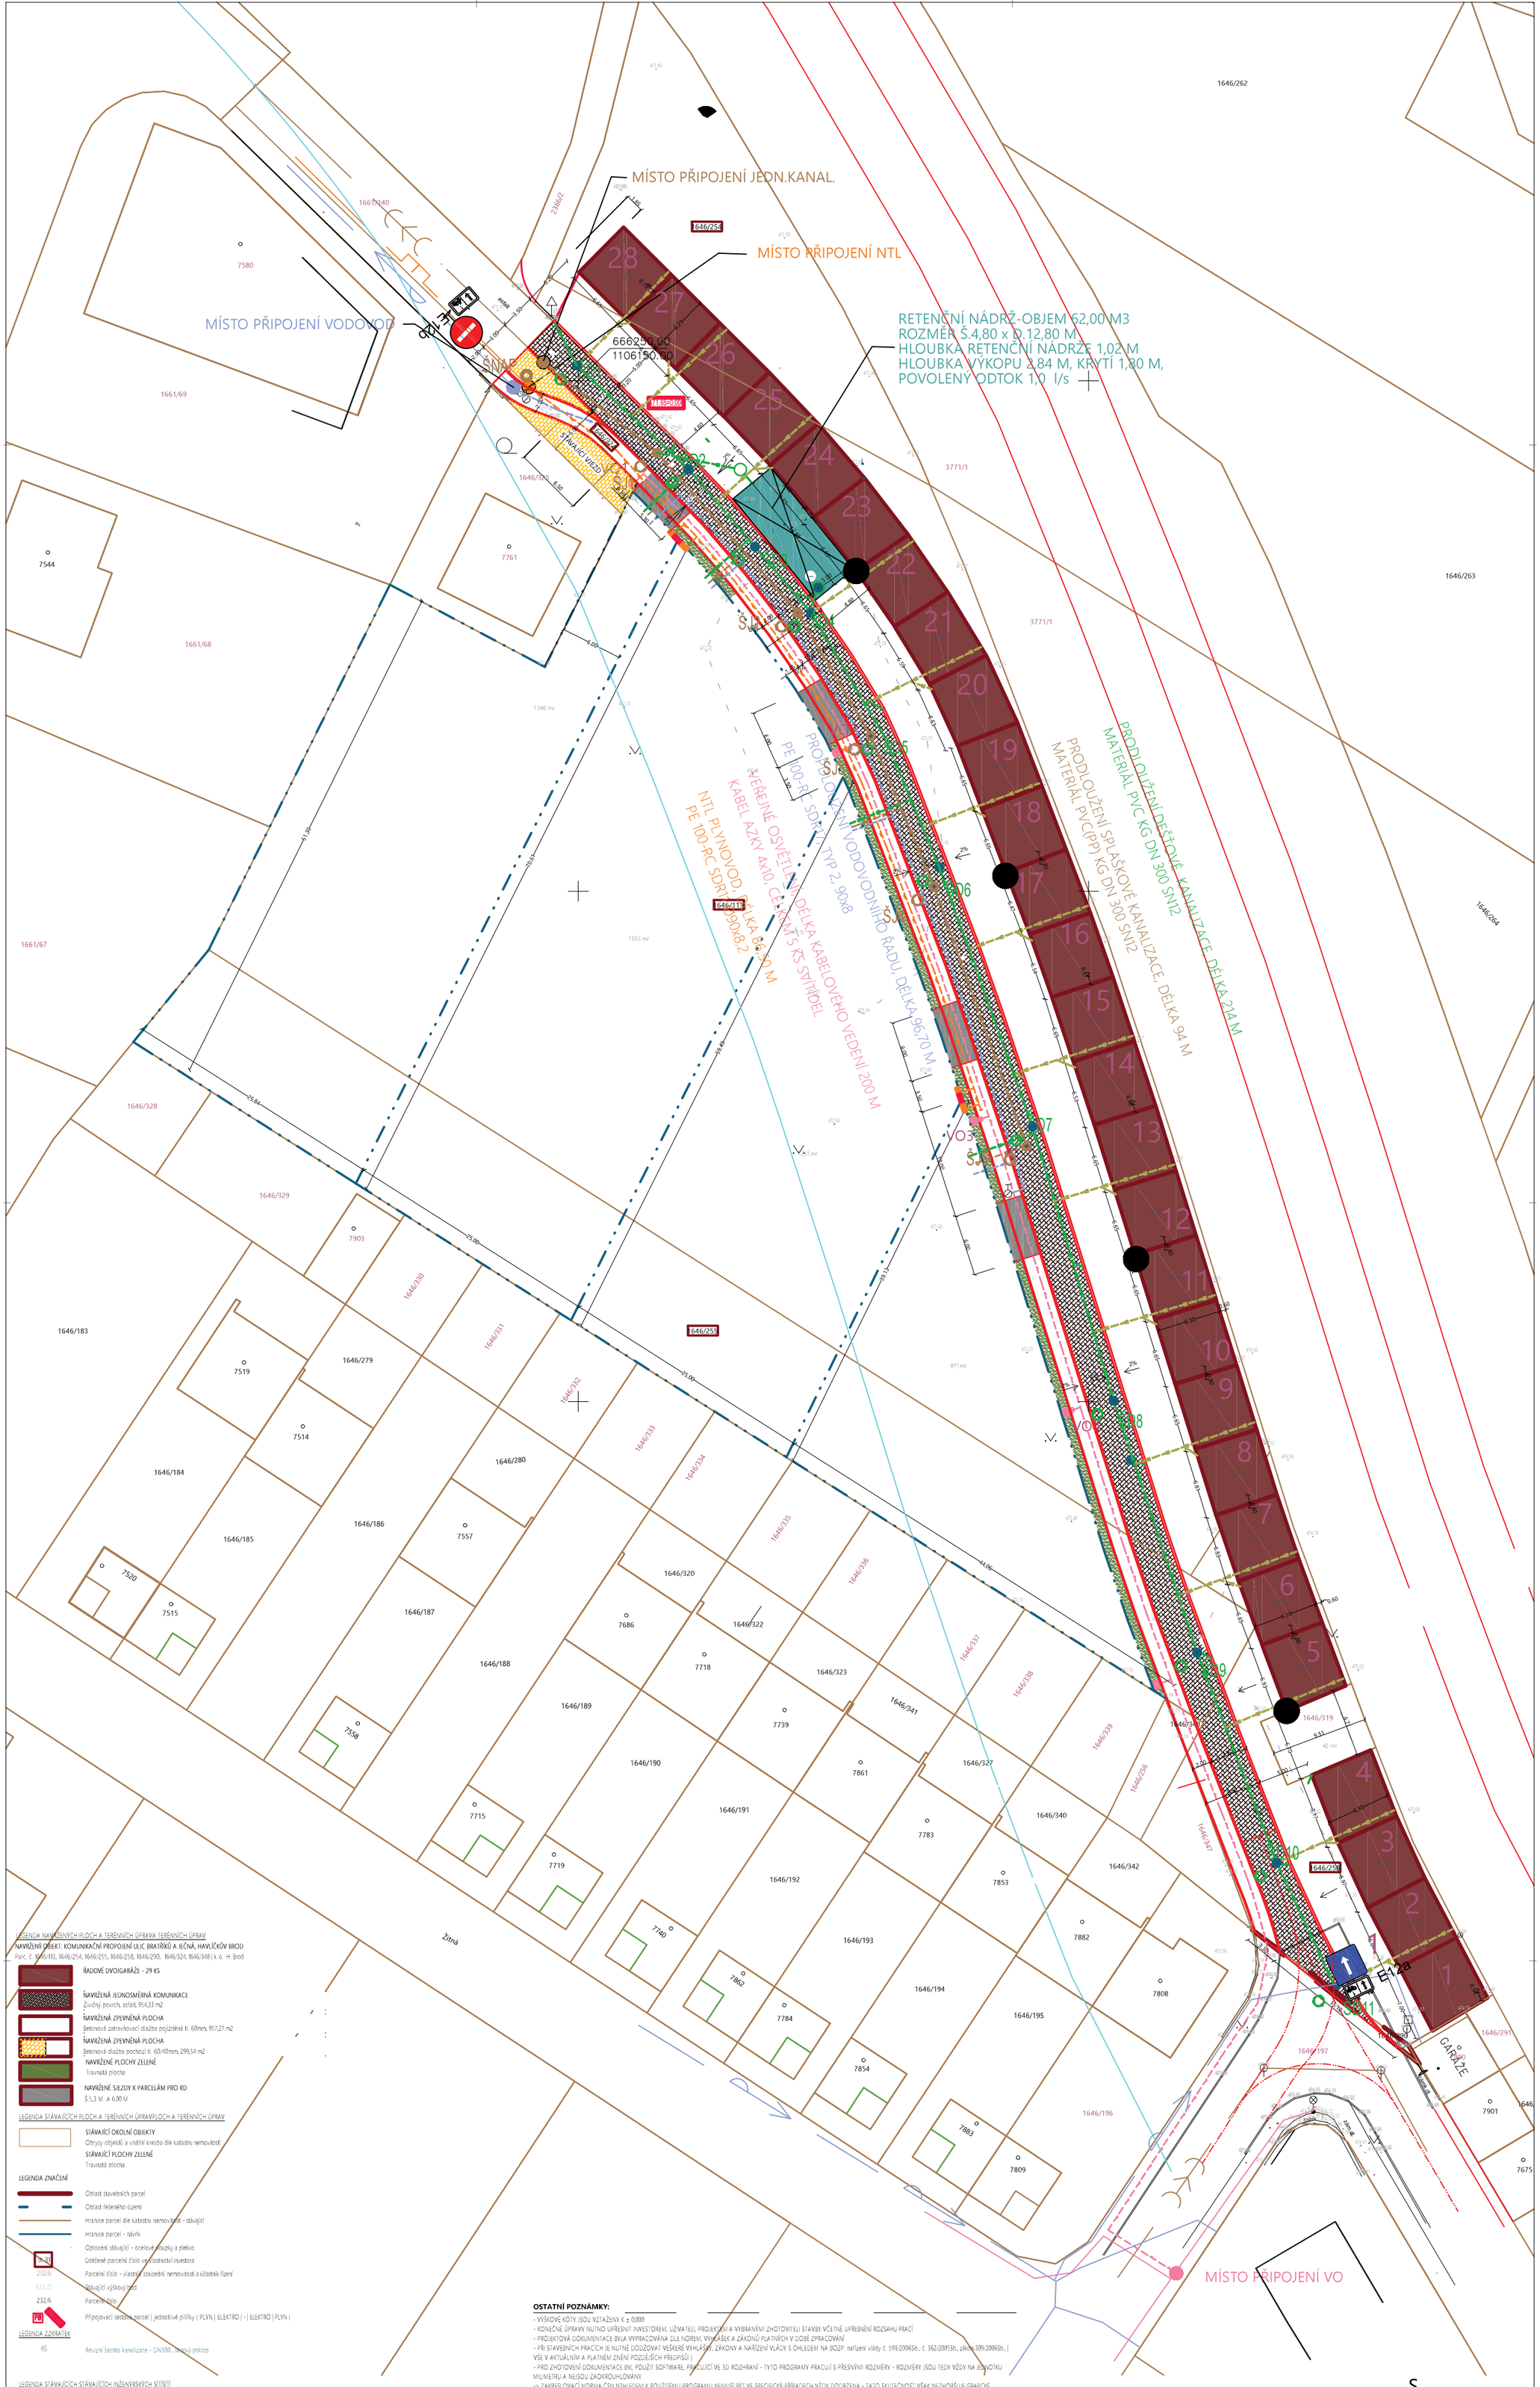

LEGENDA NAVRŽENÝCH PLOCH A TERÉNNÍCH ÚPRAVA TERÉNNÍCH ÚPRAV

NAVRŽENÝ OBJEKT: KOMUNIKAČNÍ PROPOJENÍ ULIC BRATŘÍKŮ A JEČNÁ, HAVLÍČKŮV BROD

Parc. č. 1646/113, 1646/254, 1646/255, 1646/258, 1646/290, 1646/324, 1646/348 | k. ú. H. Brod

- ŘADOVÉ DVOJGARÁŽE - 29 KS
- NAVRŽENÁ JEDNOSMĚRNÁ KOMUNIKACE
  Živičný povrch, asfalt, 954,33 m2
- NAVRŽENÁ ZPEVNĚNÁ PLOCHA
  Betonová zatravňovací dlažba pojížděná tl. 60mm, 957,27 m2
- NAVRŽENÁ ZPEVNĚNÁ PLOCHA
  Betonová dlažba pochozí tl. 60/40mm, 299,54 m2
- NAVRŽENÉ PLOCHY ZELENÉ
  Travnatá plocha
- NAVRŽENÉ SJEZDY K PARCELÁM PRO RD
  Š.5,3 M A 6,00 M

LEGENDA STÁVAJÍCÍCH PLOCH A TERÉNNÍCH ÚPRAVPLOCH A TERÉNNÍCH ÚPRAV

- STÁVAJÍCÍ OKOLNÍ OBJEKTY
  Obrysy objektů a vnitřní kresba dle katastru nemovitostí
- STÁVAJÍCÍ PLOCHY ZELENÉ
  Travnatá plocha

LEGENDA ZNAČENÍ

- Oblast stavebních parcel
- Oblast řešeného území
- Hranice parcel dle katastru nemovitostí - stávající
- Hranice parcel - návrh
- Oplocení stávající - ocelové sloupky a pletivo
- 1646/1 — Dotčené parcelní číslo vlastnictví investora
- 232/6 — Parcelní číslo - vlastníci sousední nemovitosti a účastník řízení
- 423,25 — Stávající výškový bod
- 232/6 — Parcelní číslo
- PU — Přípojovací sestava parcel | jednotlivé přípky (PLYN | ELEKTRO | - | ELEKTRO | PLYN)

LEGENDA ZKRATEK

- RŠ — Revizní šachta kanalizace - DN300 , betonový poklop

LEGENDA STÁVAJÍCÍCH STÁVAJÍCÍCH INŽENÝRSKÝCH SÍTÍSÍTÍ

- Kanalizace
- Pitná voda
- Podzemní vedení VO
- Plynovod NTL, d=110mm
- Sdělovací vedení

LEGENDA NAVRŽENÝCH INŽENÝRSKÝCH SÍTÍINŽENÝRSKÝCH SÍTÍ

- Splašková kanalizace | PVC KG DN 300mm, spád min. 2%
- Pitná voda | PE 100 SDR 17 DN90x8,2 | PŘÍPOJKY PE 100 SDR 11 D32x3,0
- Plynovod NTL | d=110mm pro hlavní řad, d=32mm pro přípojky
- Veřejné osvětlení, KABEL AYKY 4x10
- Přípojky dešťové kanalizace | PVC KG DN 200mm, spád min. 2%

LEGENDA STAVEBNÍCH OBJEKTŮOBJEKTŮ

SO01 KOMUNIKACE A ZPEVNĚNÉ PLOCHY
SO02 KANALIZACE SPLAŠKOVÁ
SO03 VODOVOD
SO04 PLYNOVOD
SO05 KANALIZACE DEŠŤOVÁ
SO06 VEDENÍ VO
SO07 GARÁŽE

- Silnice I.tř. č. 34
- Ochranné pásmo silnice I.tř - 50 m

OSTATNÍ POZNÁMKY:

- VÝŠKOVÉ KÓTY JSOU VZTAŽENY K ± 0,000
- KONEČNÉ ÚPRAVY NUTNO UPŘESNIT INVESTOREM, UŽIVATELI, PROJEKTEM A VYBRANÝMI ZHOTOVITELI STAVBY VČETNĚ UPŘESNĚNÍ ROZSAHU PRACÍ
- PROJEKTOVÁ DOKUMENTACE BYLA VYPRACOVÁNA DLE NOREM, VYHLÁŠEK A ZÁKONŮ PLATNÝCH V DOBĚ ZPRACOVÁNÍ
- PŘI STAVEBNÍCH PRACÍCH JE NUTNÉ DODŽOVAT VEŠKERÉ VYHLÁŠKY, ZÁKONY A NAŘÍZENÍ VLÁDY S OHLEDEM NA BOZP: nařízení vlády č. 591/2006Sb., č. 362/2005Sb., zákon 309/2006Sb., | VŠE V AKTUÁLNÍM A PLATNÉM ZNĚNÍ POZDĚJŠÍCH PŘEDPISŮ | |
- PRO ZHOTOVENÍ DOKUMENTACE BYL POUŽIT SOFTWARE, PRACUJÍCÍ VE 3D ROZHRANÍ - TYTO PROGRAMY PRACUJÍ S PŘESNÝMI ROZMĚRY - ROZMĚRY JSOU TEDY VŽDY NA JEDNOTKU MILIMETRU A NEJSOU ZAOKROUHLOVÁNY
-> ZAKRESLOVACÍ NORMA ČSN VZHLEDEM K POUŽITÉMU PROGRAMU NEMUSÍ BÝT VE SPECIFICKÝCH PŘÍPADECH VŽDY DODRŽENA - TATO SKUTEČNOST VŠAK NEZHORŠUJE GRAFICKÉ VYJÁDŘENÍ AUTOROVY MYŠLENKY, NEBOŤ JE VŽDY V DOSTATEČNÉ MÍŘE INFORMACE POPSÁNA, RESPEKTIVE ZNÁZORNĚNA JINÝM ZPŮSOBEM

> JE UVAŽOVÁNO SE SJEZDY K RD V ŠÍŘI 6,00 M, TAK ABY BYLO MOŽNO NA POZEMKU PRO RD ZAJISTIT MIN. DVĚ PARKOVACÍ MÍSTA, PŘÍPADNĚ JEDNO PARKOVACÍ MÍSTO A VJEZD DO GARÁŽE.

POZNÁMKY:

- PŘED ZAHÁJENÍM PRACÍ NUTNO ZAJISTIT VYJÁDŘENÍ O EXISTENCI STÁVAJÍCÍCH IS V ZÁJMOVÉ OBLASTI A JEJICH VYTYČENÍ. PŘI KŘÍŽENÍ A SOUBĚHU INŽENÝRSKÝCH SÍTÍ NUTNO DODRŽET ZEMĚNA ČSN 73 6005. PŘI REALIZACI PRACÍ BUDOU DODRŽENY PODMÍNKY UVEDENÉ VE VYJÁDŘENÍ DOTČENÝCH ORGÁNŮ A ORGANIZACÍ. ZAKRESLENÍ SÍTÍ BYLO PROVEDENO DLE PODKLADŮ OD JEDNOTLIVÝCH SPRÁVCŮ. POKUD PŘI REALIZACI BUDE ZJIŠTĚNA KOLIZE NÁVRHU STAVBY S POLOHOU NĚKTERÉHO Z VEDENÍ JEŽ BY ODPORovALA PLATNÝM PŘEDPISŮM A NORMÁM (ZEMĚNA NEVHODNÝ SOUBĚH, PŘEKRYTÍ) BUDE ŘEŠENO INDIVIDUÁLNĚ NA STAVBĚ ZA ÚČASTI VŠECH ZAINTERESOVANÝCH STRAN.
- SITUACE NESLOUŽÍ PRO VYTYČENÍ STÁVAJÍCÍCH INŽENÝRSKÝCH SÍTÍ. STAVEBNÍK PŘED ZAHÁJENÍM ZEMNÍCH PRACÍ ZAJISTÍ VYTYČENÍ VEŠKERÝCH DOTČENÝCH SÍTÍ U JEJICH SPRÁVCŮ.
- PŘI KŘÍŽENÍ INŽENÝRSKÝCH SÍTÍ JE NUTNÉ DODRŽOVAT PŘÍ ZEMNÍCH PRACÍCH OCHRANNÉ PÁSMO V SOULADU S ČSN 73 6005 A V TĚCHTO PŘÍPADECH PROVÁDĚT VÝKOPY RUČNĚ A S LEHKÝM RUČNÍM NÁŘADÍM.
- PŘED ZAPOČETÍM REALIZACE VZÁJEMNĚ NAVAZUJÍCÍCH KONSTRUKCÍ NA STAVBĚ JE NUTNÉ SKUTEČNÉ PROVEDENÍ PŘEMĚŘIT A ZKOORDINOVAT S PROJEKTOVOU DOKUMENTACÍ. V PŘÍPADĚ ZJIŠTĚNÍ NEPŘEDVÍDANÝCH SKUTEČNOSTÍ JE NUTNÉ ZMĚNY OPROTI PROJEKTOVÉ DOKUMENTACI KONZULTOVAT S PROJEKTANTEM.
- VÝŠKOVÉ ÚPRAVY, NAPOJENÍ A VEDENÍ INŽENÝRSKÝCH SÍTÍ BUDOU UPŘESNĚNY NA ZÁKLADĚ REALIZACE STAVBY
- VEŠKERÉ PRÁCE BUDOU PROVÁDĚNY DLE PLATNÝCH NOREM, PŘEDPISŮ A TECHN. PŘEDPISŮ VÝROBCŮ
- PŘI NEJASNOSTECH TECHNICKÉHO ŘEŠENÍ PŘI REALIZACI, PŘI NAVRHOVANÝCH ZMĚNÁCH OPROTI TECHNICKÉMU ŘEŠENÍ ZE STRANY INVESTORA NEBO DODAVATELE STAVBY, JE NUTNO ODSOUHLASIT PEOJEKTANTEM STAVBY
- PO NASOUBOVÁNÍ PŘÍPOJOVACÍCH MÍST JE NUTNO OVĚŘIT NIVELETY SÍTÍ
- PŘI ZJIŠTĚNÍ JINÝCH HLOUBEK STÁVAJÍCÍCH SÍTÍ, JE NUTNO KONZULTOVAT S PROJEKTANTEM MOŽNOST NEBO NUTNOST PROVEDENÍ SÍTÍ V JINÝCH SPÁDOVÝCH POMĚRECH
- POKUD DOJDE PŘI REALIZACI K NEJASNOSTEM, NEBO SKUTEČNOSTEM, KTERÉ NEBYLY PŘEDPOVÍDÁNY A UVAŽOVÁNY PROJEKTEM, JE NUTNÉ PŘIZVAT PROJEKTANTA K UPŘESNĚNÍ POSTUPU PRACÍ - PŘÍPADNĚ S DALŠÍ OSOBOU DLE PROFESE, KTERÁ JE OPRÁVNĚNA ŘEŠIT DANÝ PROBLÉM.
- SPÁDY LEŽATÉHO POTRUBÍ KANALIZACE MIN. 2%
- VEŠKERÉ ZTI BUDE ULOŽENO DO PÍSKOVÉHO LOŽE, VYSPÁDOVÁNO A OZNAČENO VÝSTRAŽNOU PÁSKOU
- VEDENÍ DEŠŤOVÉ KANALIZACE BUDE OSAZENO V MÍSTĚ NAPOJENÍ SVISLÝCH DEŠŤOVÝCH SVODŮ ČISTÍCÍMI KUSY (GAJGRY)
- PŘED ZÁKRYTEM PROJEKTANT DOPORUČUJE ZAMĚŘIT SKUTEČNOST PROVEDENÍ ROZVODŮ A SÍTÍ GEODETEM
- KONEČNÉ ÚPRAVY NUTNO UPŘESNIT INVESTOREM, UŽIVATELI, PROJEKTEM A VYBRANÝM ZHOTOVITELEM STAVBY VČETNĚ UPŘESNĚNÍ ROZSAHU PRACÍ
- JAKÁKOLIV ZMĚNA V DOKUMENTACI PRO ÚZEMNÍ ROZHODNUTÍ STAVBY (DUR), KTERÁ MĚNÍ ZÁSADY TÉTO DOKUMENTACE, INDIVIDUÁLNĚ NEPROJEDNANÁ A NEOBJEDNANÁ U ZHOTOVITELE DOKUMENTACE, BUDE POKLÁDÁNA ZA PORUŠENÍ ZÁSAD TECHNICKÉHO ŘEŠENÍ A ZPRACOVATEL SI VYHRAZUJE PRÁVO PÍSEMNĚ INFORMOVAT O TÉTO SKUTEČNOSTI STAVEBNÍ ÚŘAD.

0,000 = 471,65m n. m., B.p.V / SOUŘADNICOVÝ SYSTÉM S-JTSK

PROJEKTOVÁ DOKUMENTACE BYLA VYPRACOVÁNA DLE VYHLÁŠKY 499/2006 Sb. v aktuálním znění

DRUH PRÁCE	DOKUMENTACE PRO ÚZEMNÍ ROZHODNUTÍ		
VYPRACOVAL	ING. FILIP NEUWIRTH	projektant pozemních staveb	
ZODP. PROJEKTANT	ING. SLAVOMÍR LANGMAJER	ČKAIT | 1000734	
INVESTOR	Fňukal Josef, Bratříků 3931, 58001 Havlíčkův Brod		
MÍSTO STAVBY	parcč. 1646/113, 1646/254, 1646/255, 1646/258, 1646/290, 1646/324, 1646/348, kú. H. Brod, SÚ H. Brod		
NÁZEV STAVBY	KOMUNIKAČNÍ PROPOJENÍ ULIC BRATŘÍKŮ A JEČNÁ, HAVLÍČKŮV BROD		ČÍSLO PARÉ 1 2 3 4 5 6 7 8
			FORMÁT
STAVEBNÍ OBJEKT			DATUM 25.08.2022
ČÁST DOKUMEN.	C SITUAČNÍ VÝKRESY		STUPEŇ PD DSP
			Č. ZAKÁZKY P 1094/2022
NÁZEV:	KOORDINAČNÍ SITUAČNÍ VÝKRES DOPRAVNÍ ZNAČENÍ	MĚŘÍTKO M 1:250	Č. VÝKRESU C.3.