


**DETAIL UZAVÍRKY
[CENTRUM - H. BŘOD]**

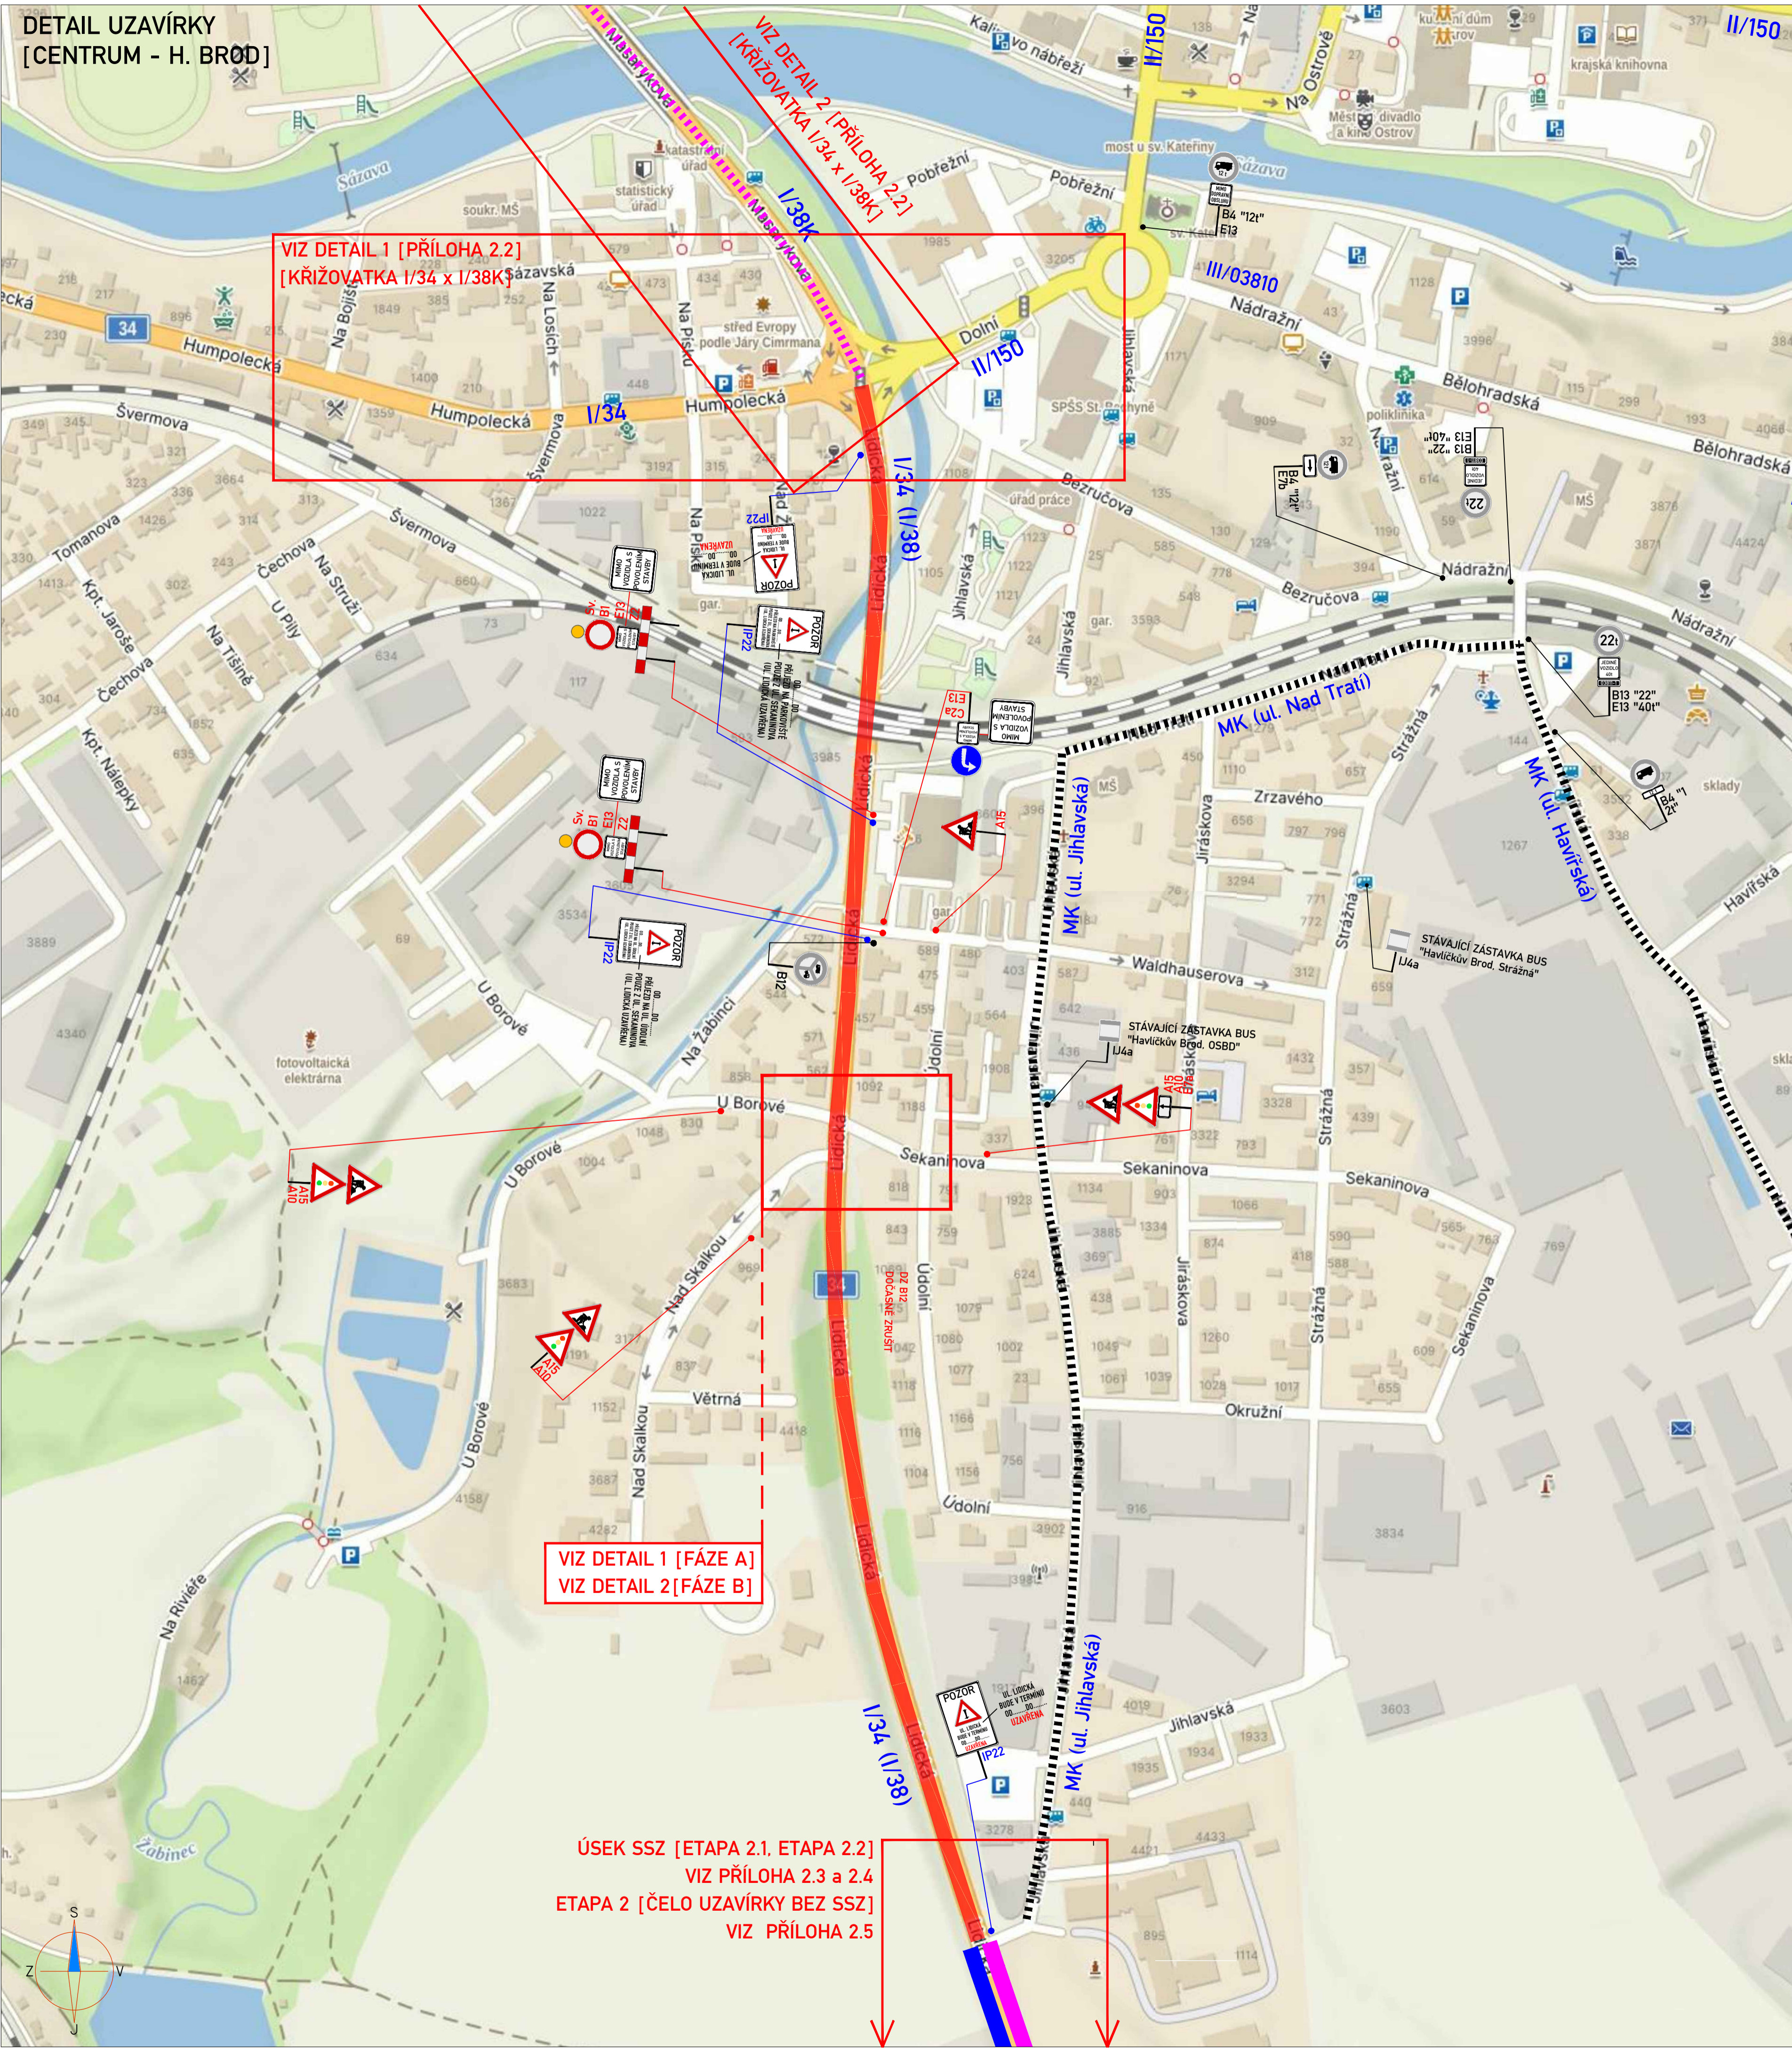


VIZ DETAIL 1 [PŘÍLOHA 2.2]
[KŘIŽOVATKA I/34 x I/38K]


VIZ DETAIL 1 [FÁZE A]
VIZ DETAIL 2 [FÁZE B]

ÚSEK SSZ [ETAPA 2.1. ETAPA 2.2]
VIZ PŘÍLOHA 2.3 a 2.4
ETAPA 2 [ČELO UZAVÍRKY BEZ SSZ]
VIZ PŘÍLOHA 2.5

**DETAIL 1
[FÁZE A]**

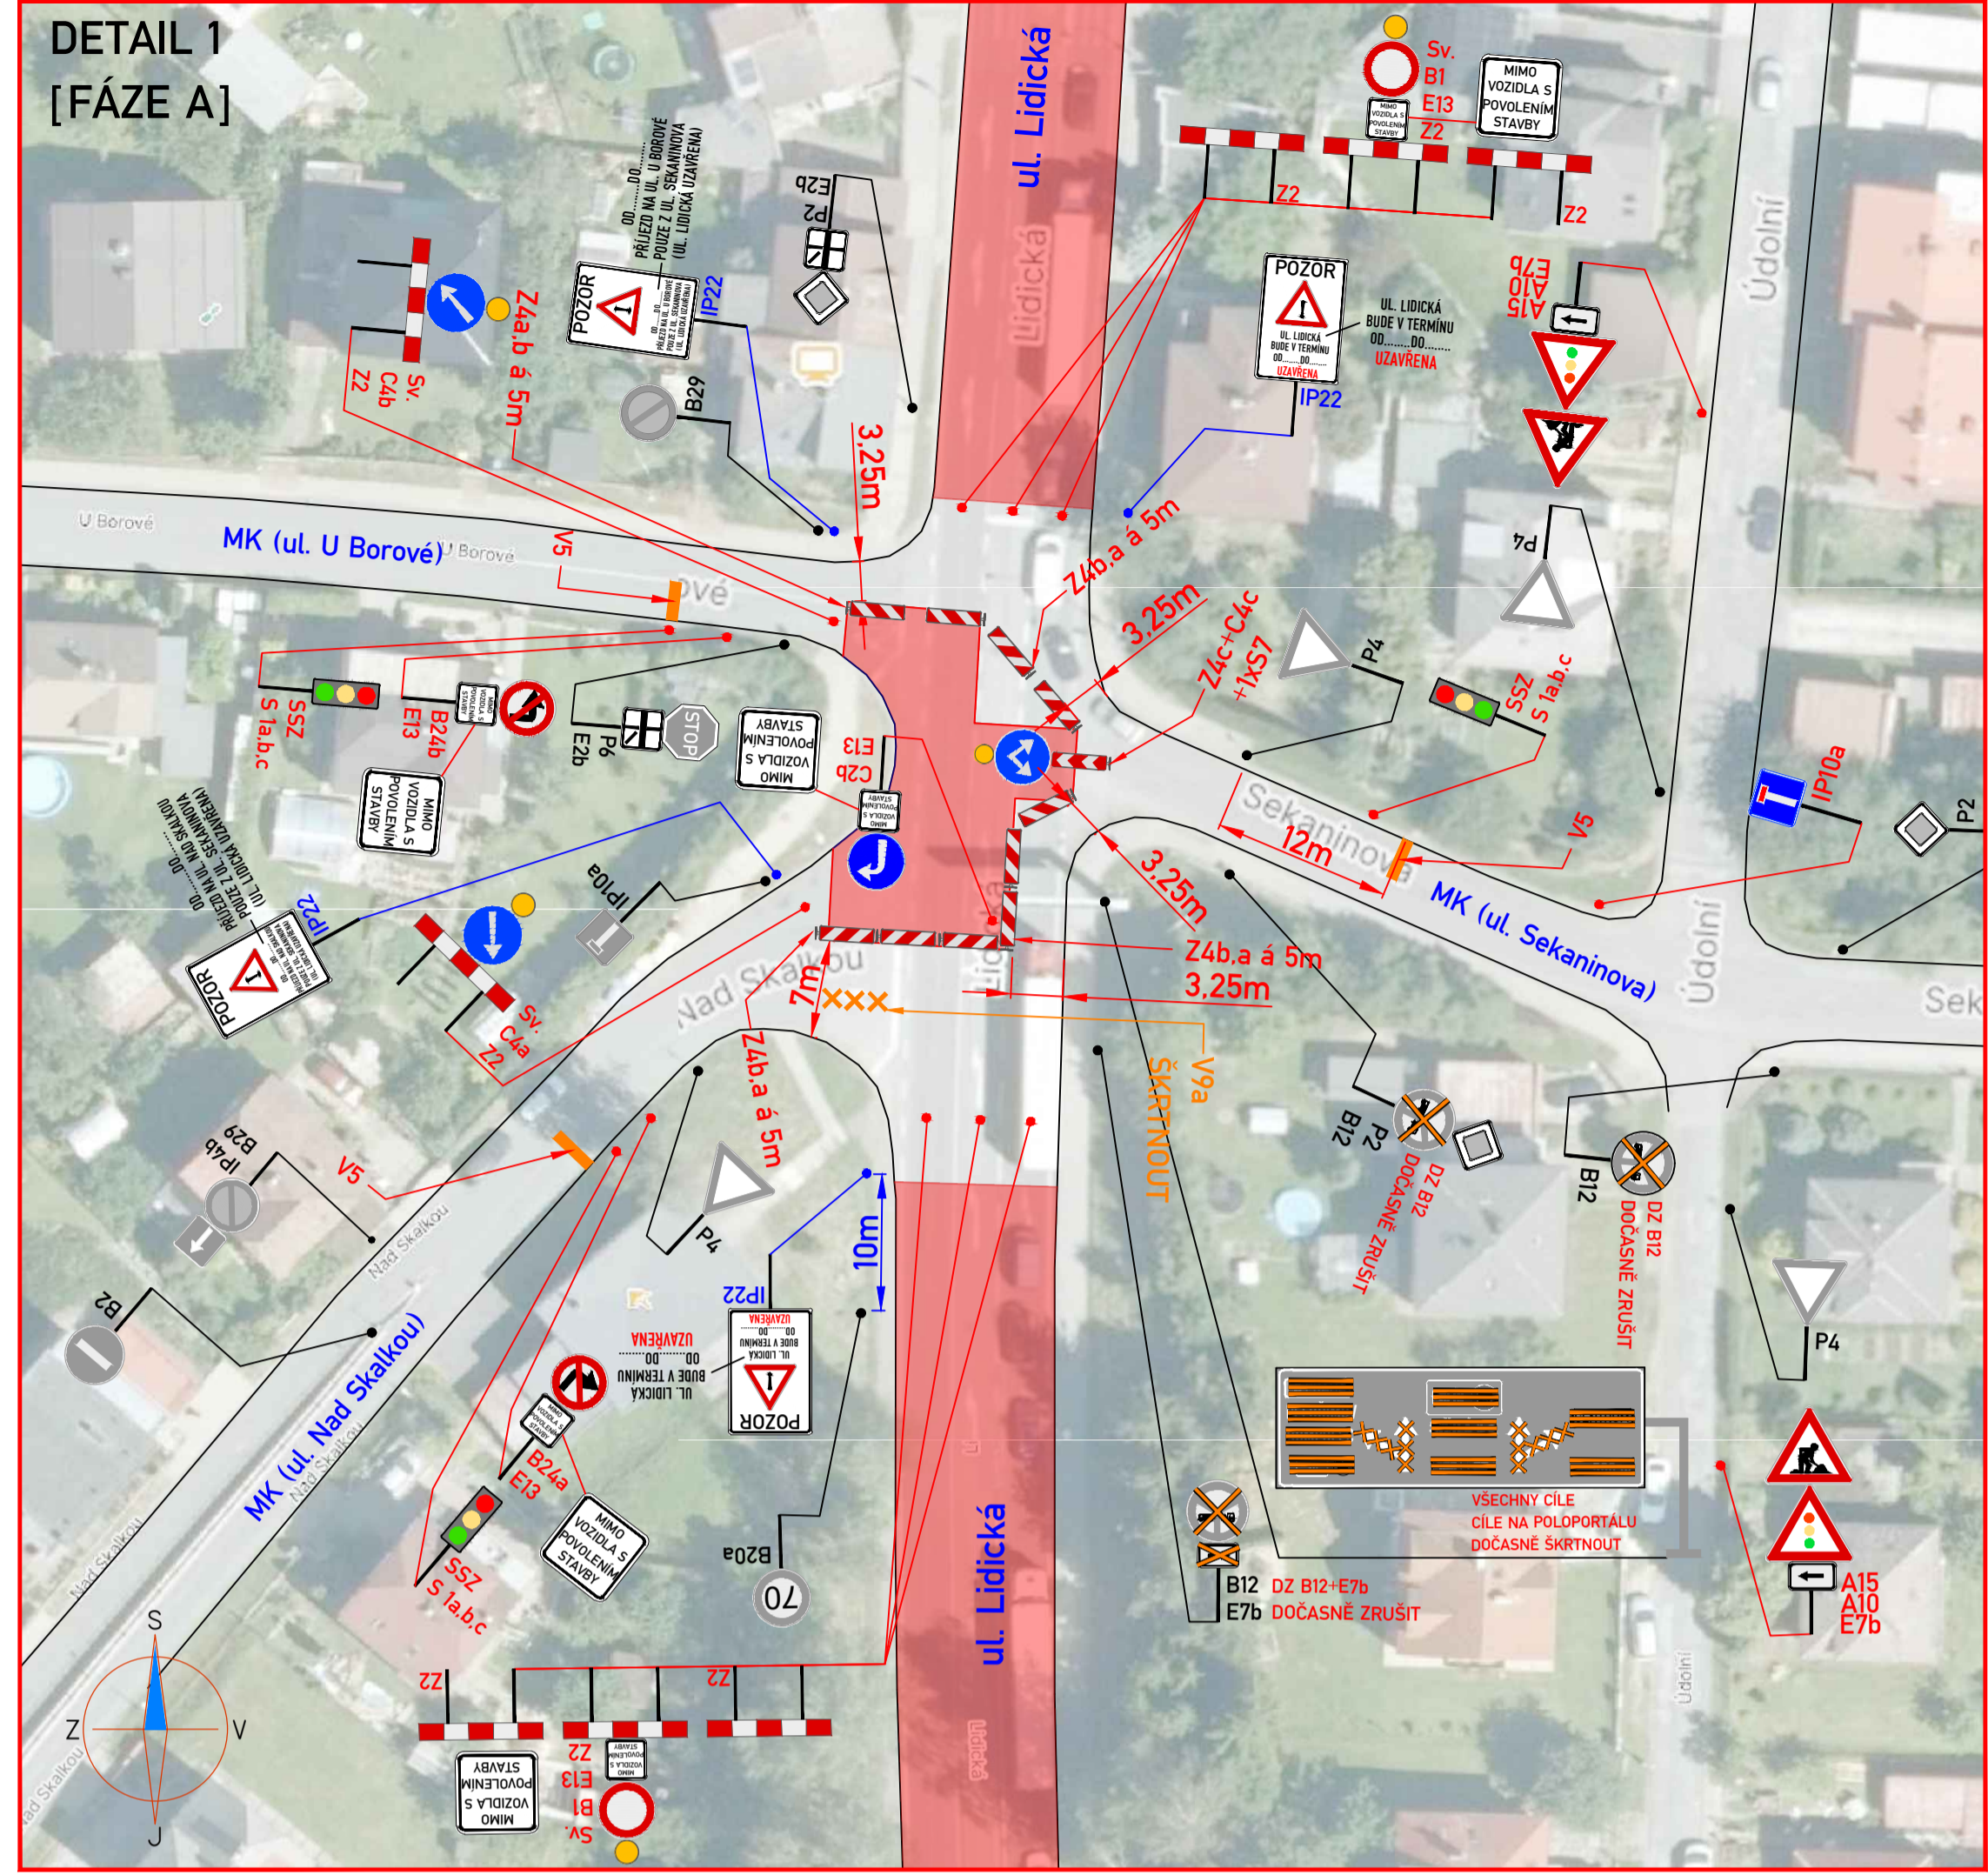

**DETAIL 2
[FÁZE B]**

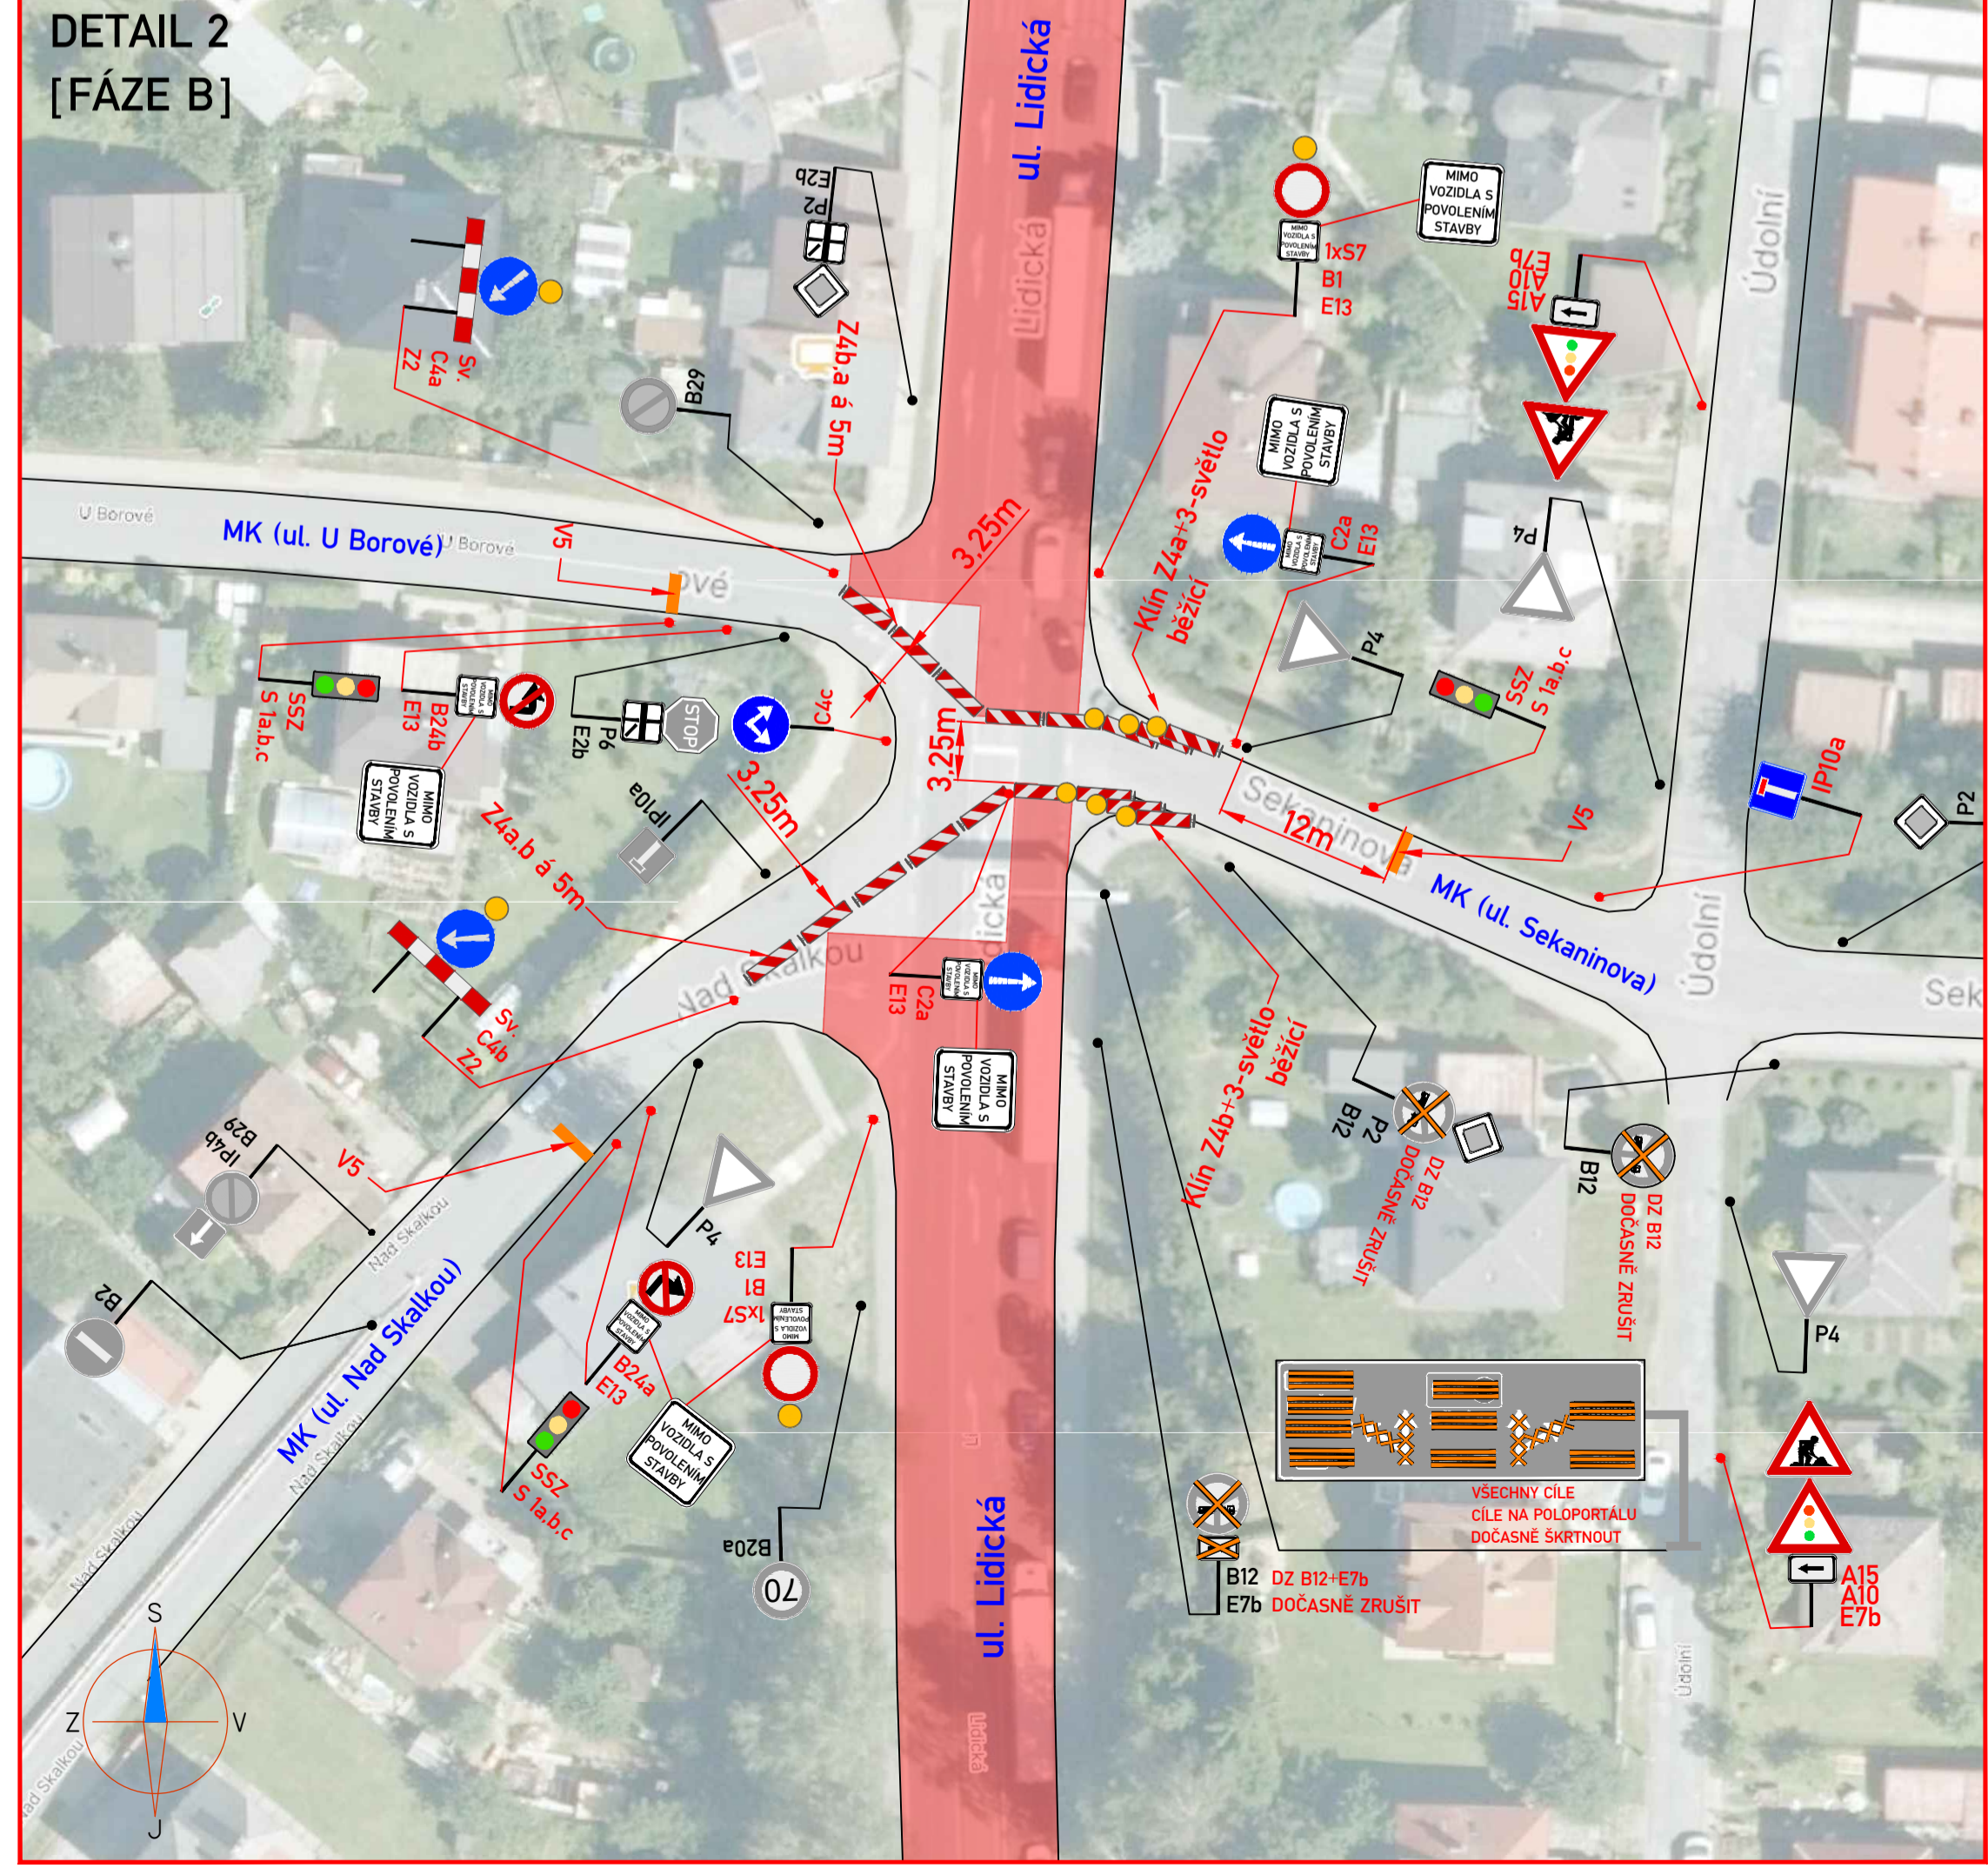

- LEGENDA (situace):**
- ÚPLNÁ UZAVÍRKA
 - ČÁSTĚNÁ UZAVÍRKA (PROVOZ SSZ)
 - OBJÍZDNÁ TRASA VE SMĚRU:
I/38 ČÁSLAV → II/150 SVĚTLÁ NAD SÁZAVOU A I/34 HUMPOLEC
I/38 JIHLAVA → II/150 SVĚTLÁ NAD SÁZAVOU A I/34 HUMPOLEC
 - - - - PŘEDKLÁDANÁ OBJ. TRASA PRO LINKOVÝ BUS
 - ▲ NAVRHOVANÉ PROVIZORNÍ DOPRAVNÍ ZNAČENÍ
 - ▲ PŘECHODNÁ ÚPRAVA SVISLÉHO DOPRAVNÍ ZNAČENÍ
OSAŽENO 7 DNÍ PŘED ZAČÁTKEM A V DEN REALIZACE DEMONTOVÁNO
 - ▲ MÍSTNÍ ÚPRAVA DOPRAVNÍ ZNAČENÍ
 - X MÍSTNÍ ÚPRAVA DOPRAVNÍ ZNAČENÍ - DOČASNĚ ZRUŠIT

POZNÁMKA :

- 1) Umístění přechodného DZ dle TP č.66
(Zásady pro označování pracovních míst na pozemních komunikacích).
- 2) Stávající DZ v rozporu se značením bude zrušeno.

Objednatel: **ŘEDITELSTVÍ SILNIC A DÁLNIC**
Ředitelství silnic a dálnic s. p.
Na Pankráči 56, CZ-14000 PRAHA

ZNAKOM s.r.o. – ZENGEROVA 2694/4, 615 00 BRNO, TEL. 602 593 383, ZNAKOM@ZNAKOM.CZ, (PRACOVNÍSTE: RYBNÍČEK 12, 602 00 BRNO) Nomin./vypracoval: Daniel JANCÍK podpis: <i>Daniel Jancik</i> Technická kontrola: Ing. Petr OŠMERA podpis: <i>Petr Ošmera</i>	Zodpovědný projektant: Daniel JANCÍK podpis: <i>Daniel Jancik</i> Hlavní inženýr projektu: Daniel JANCÍK podpis: <i>Daniel Jancik</i>	Redakce: Ing. Petr OŠMERA mob: 725 105 243 podpis: <i>Petr Ošmera</i>	Zhotovitel: ZNAKOM ZNAKOM s.r.o., ZENGEROVA 2694/4, 615 00 BRNO
--	--	---	---

Kraj: VYSOČINA	Čís. zakázky: 24Z00907
Okres: HAVLÍČKŮV BŘOD	Čís. revize: 01
Investor: ŘEDITELSTVÍ SILNIC A DÁLNIC s. p.	Datum: 05/2024
Objekt: I/38 HAVLÍČKŮV BŘOD, LIDICKÁ	Formát: 594x1060
Příloha: SITUACE [DETAIL UZAVÍRKY - CENTRUM H.BŘOD]	Stupeň: RDS
	Čís. přílohy: 2.1