


ETAPA 2 [ČELO UZAVÍRKY PO UKONČENÍ ETAPY 2.1 A 2.2]

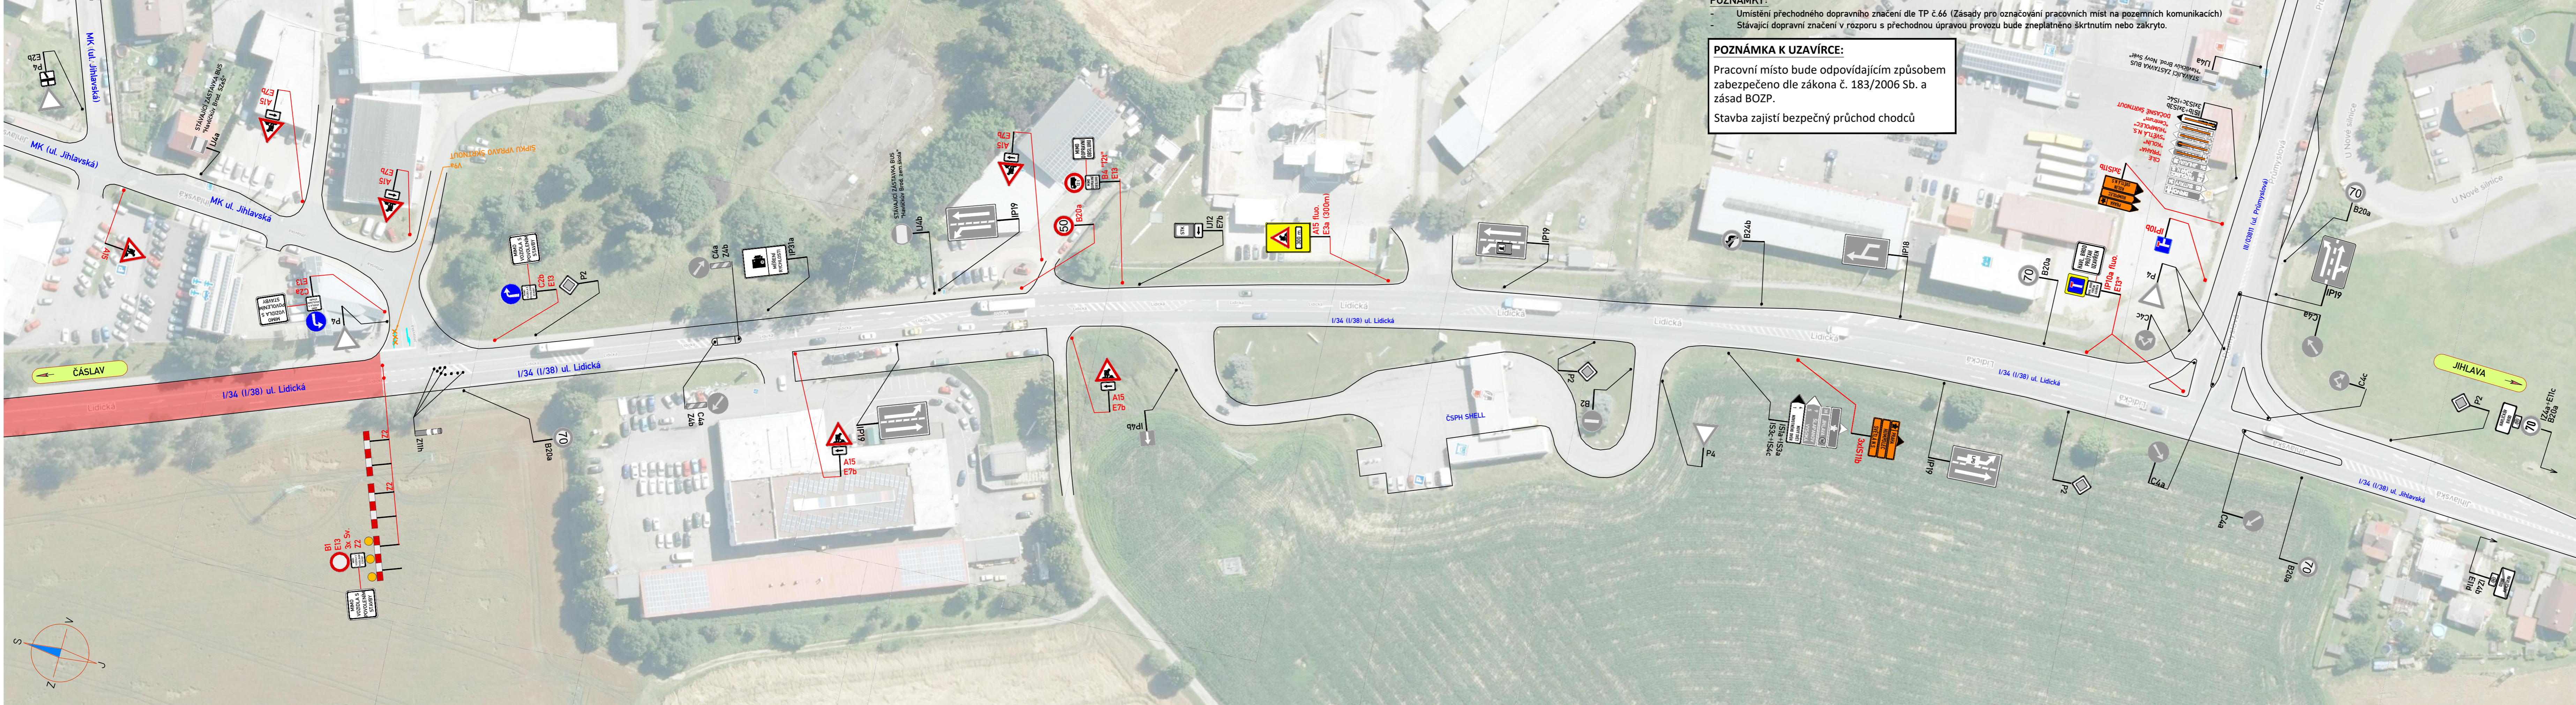

POZNÁMKY:
 - Umístění přechodného dopravního značení dle TP č.66 (Zásady pro označování pracovních míst na pozemních komunikacích)
 - Stávající dopravní značení v rozporu s přechodnou úpravou provozu bude zneplatněno škrtnutím nebo zakrytím.

POZNÁMKA K UZAVÍRCE:
 Pracovní místo bude odpovídajícím způsobem zabezpečeno dle zákona č. 183/2006 Sb. a zásad BOZP.
 Stavba zajistí bezpečný průchod chodců

- LEGENDA (situace):**
- NAVRHOVANÉ PRACOVNÍ MÍSTO / UZAVÍRKA
 - MÍSTNÍ ÚPRAVA SVISLÉHO DOPRAVNÍHO ZNAČENÍ
 - MÍSTNÍ ÚPRAVA SVISLÉHO DOPRAVNÍHO ZNAČENÍ - DOČASNĚ ZRUŠENO DLE POPISU
 - PŘECHODNÁ ÚPRAVA SVISLÉHO DOPRAVNÍHO ZNAČENÍ
 - PŘECHODNÁ ÚPRAVA SVISLÉHO DOPRAVNÍHO ZNAČENÍ OSAZENO 7 DNÍ PŘED ZAČÁTKEM A V DEN REALIZACE DEMONTOVÁNO
 - MÍSTNÍ ÚPRAVA VODOROVNÉHO DOPRAVNÍHO ZNAČENÍ
 - PŘECHODNÁ ÚPRAVA VODOROVNÉHO DOPRAVNÍHO ZNAČENÍ

- POZNÁMKA :**
- 1) Umístění přechodného DZ dle TP č.66 (Zásady pro označování pracovních míst na pozemních komunikacích).
 - 2) Stávající DZ v rozporu se značením bude zakryto.

Souřadnicový systém S-JTSK, Výškový systém Bpv

 ŘEDITELSTVÍ SILNIC A DÁLNIC	Ředitelství silnic a dálnic s. p. Na Pankraci 56, CZ-14000 PRAHA
--	---

ZNAKOM s.r.o. – ZENGROVA 2694/4, 615 00 BRNO, TEL. 602 593 383, ZNAKOM@ZNAKOM.CZ, (PRACOVNÍSTE: RYBNÍČEK 12, 602 00 BRNO)		Zhotovitel:
Novitě/vypracoval: Daniel JANCÍK podpis: <i>D.Jancik</i>	Zodpovědný projektant: Daniel JANCÍK podpis: <i>D.Jancik</i>	Ředitel: Ing. Petr OŠMERA mob: 725 105 243 podpis: <i>P.Osmera</i>
Technická kontrola: Ing. Petr OŠMERA podpis: <i>P.Osmera</i>	Hlavní inženýr projektu: Daniel JANCÍK podpis: <i>D.Jancik</i>	 ZNAKOM s.r.o., ZENGROVA 2694/4, 615 00 BRNO

Kraj:	VYSOČINA	Čís. zakázky:	24Z00907
Okres:	HAVLÍČKŮV BROD	Čís. revize:	01
Investor:	ŘEDITELSTVÍ SILNIC A DÁLNIC s. p.	Datum:	05/2024
Akce:		Formát:	297x1210
	I/38 HAVLÍČKŮV BROD, LIDICKÁ	Měřítko:	RDS
Objekt:		Stupeň:	
Příloha:	SITUACE [ETAPA 2]	Čís. přílohy:	2.5