



**DETAIL 1- OPRAVA UL. NAD TRATÍ
[ÚPLNÁ UZAVÍRKA]**

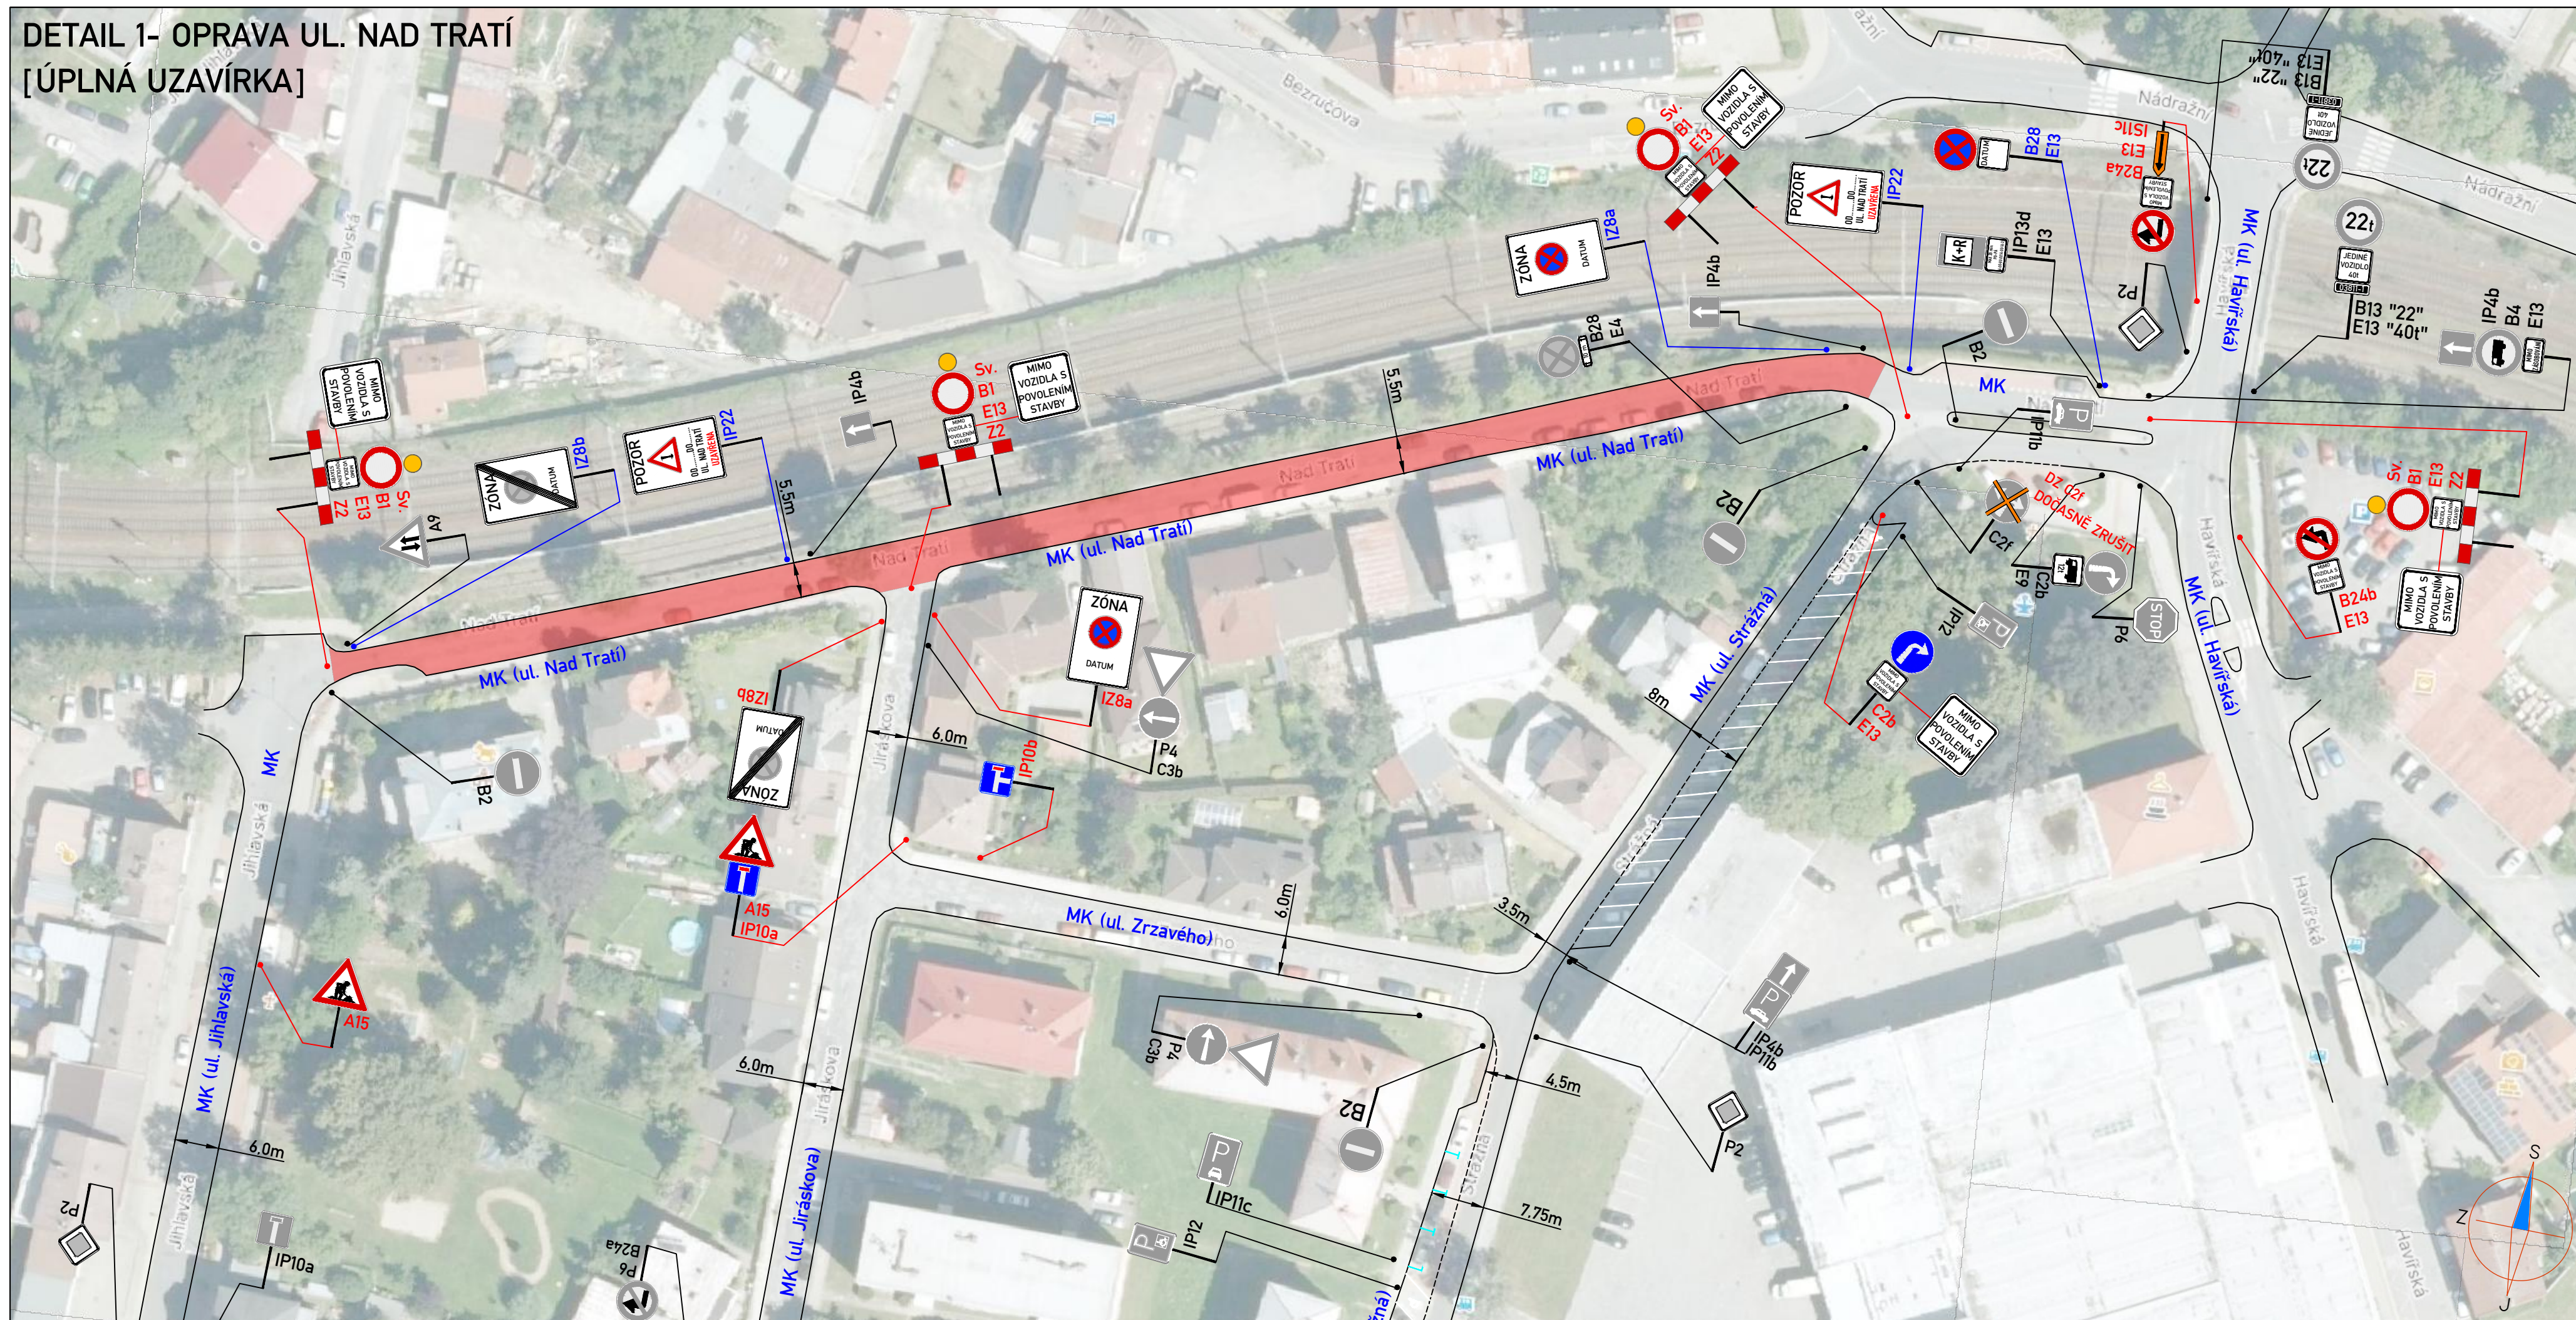

SITUACE ŠIRŠÍCH VZTAHŮ

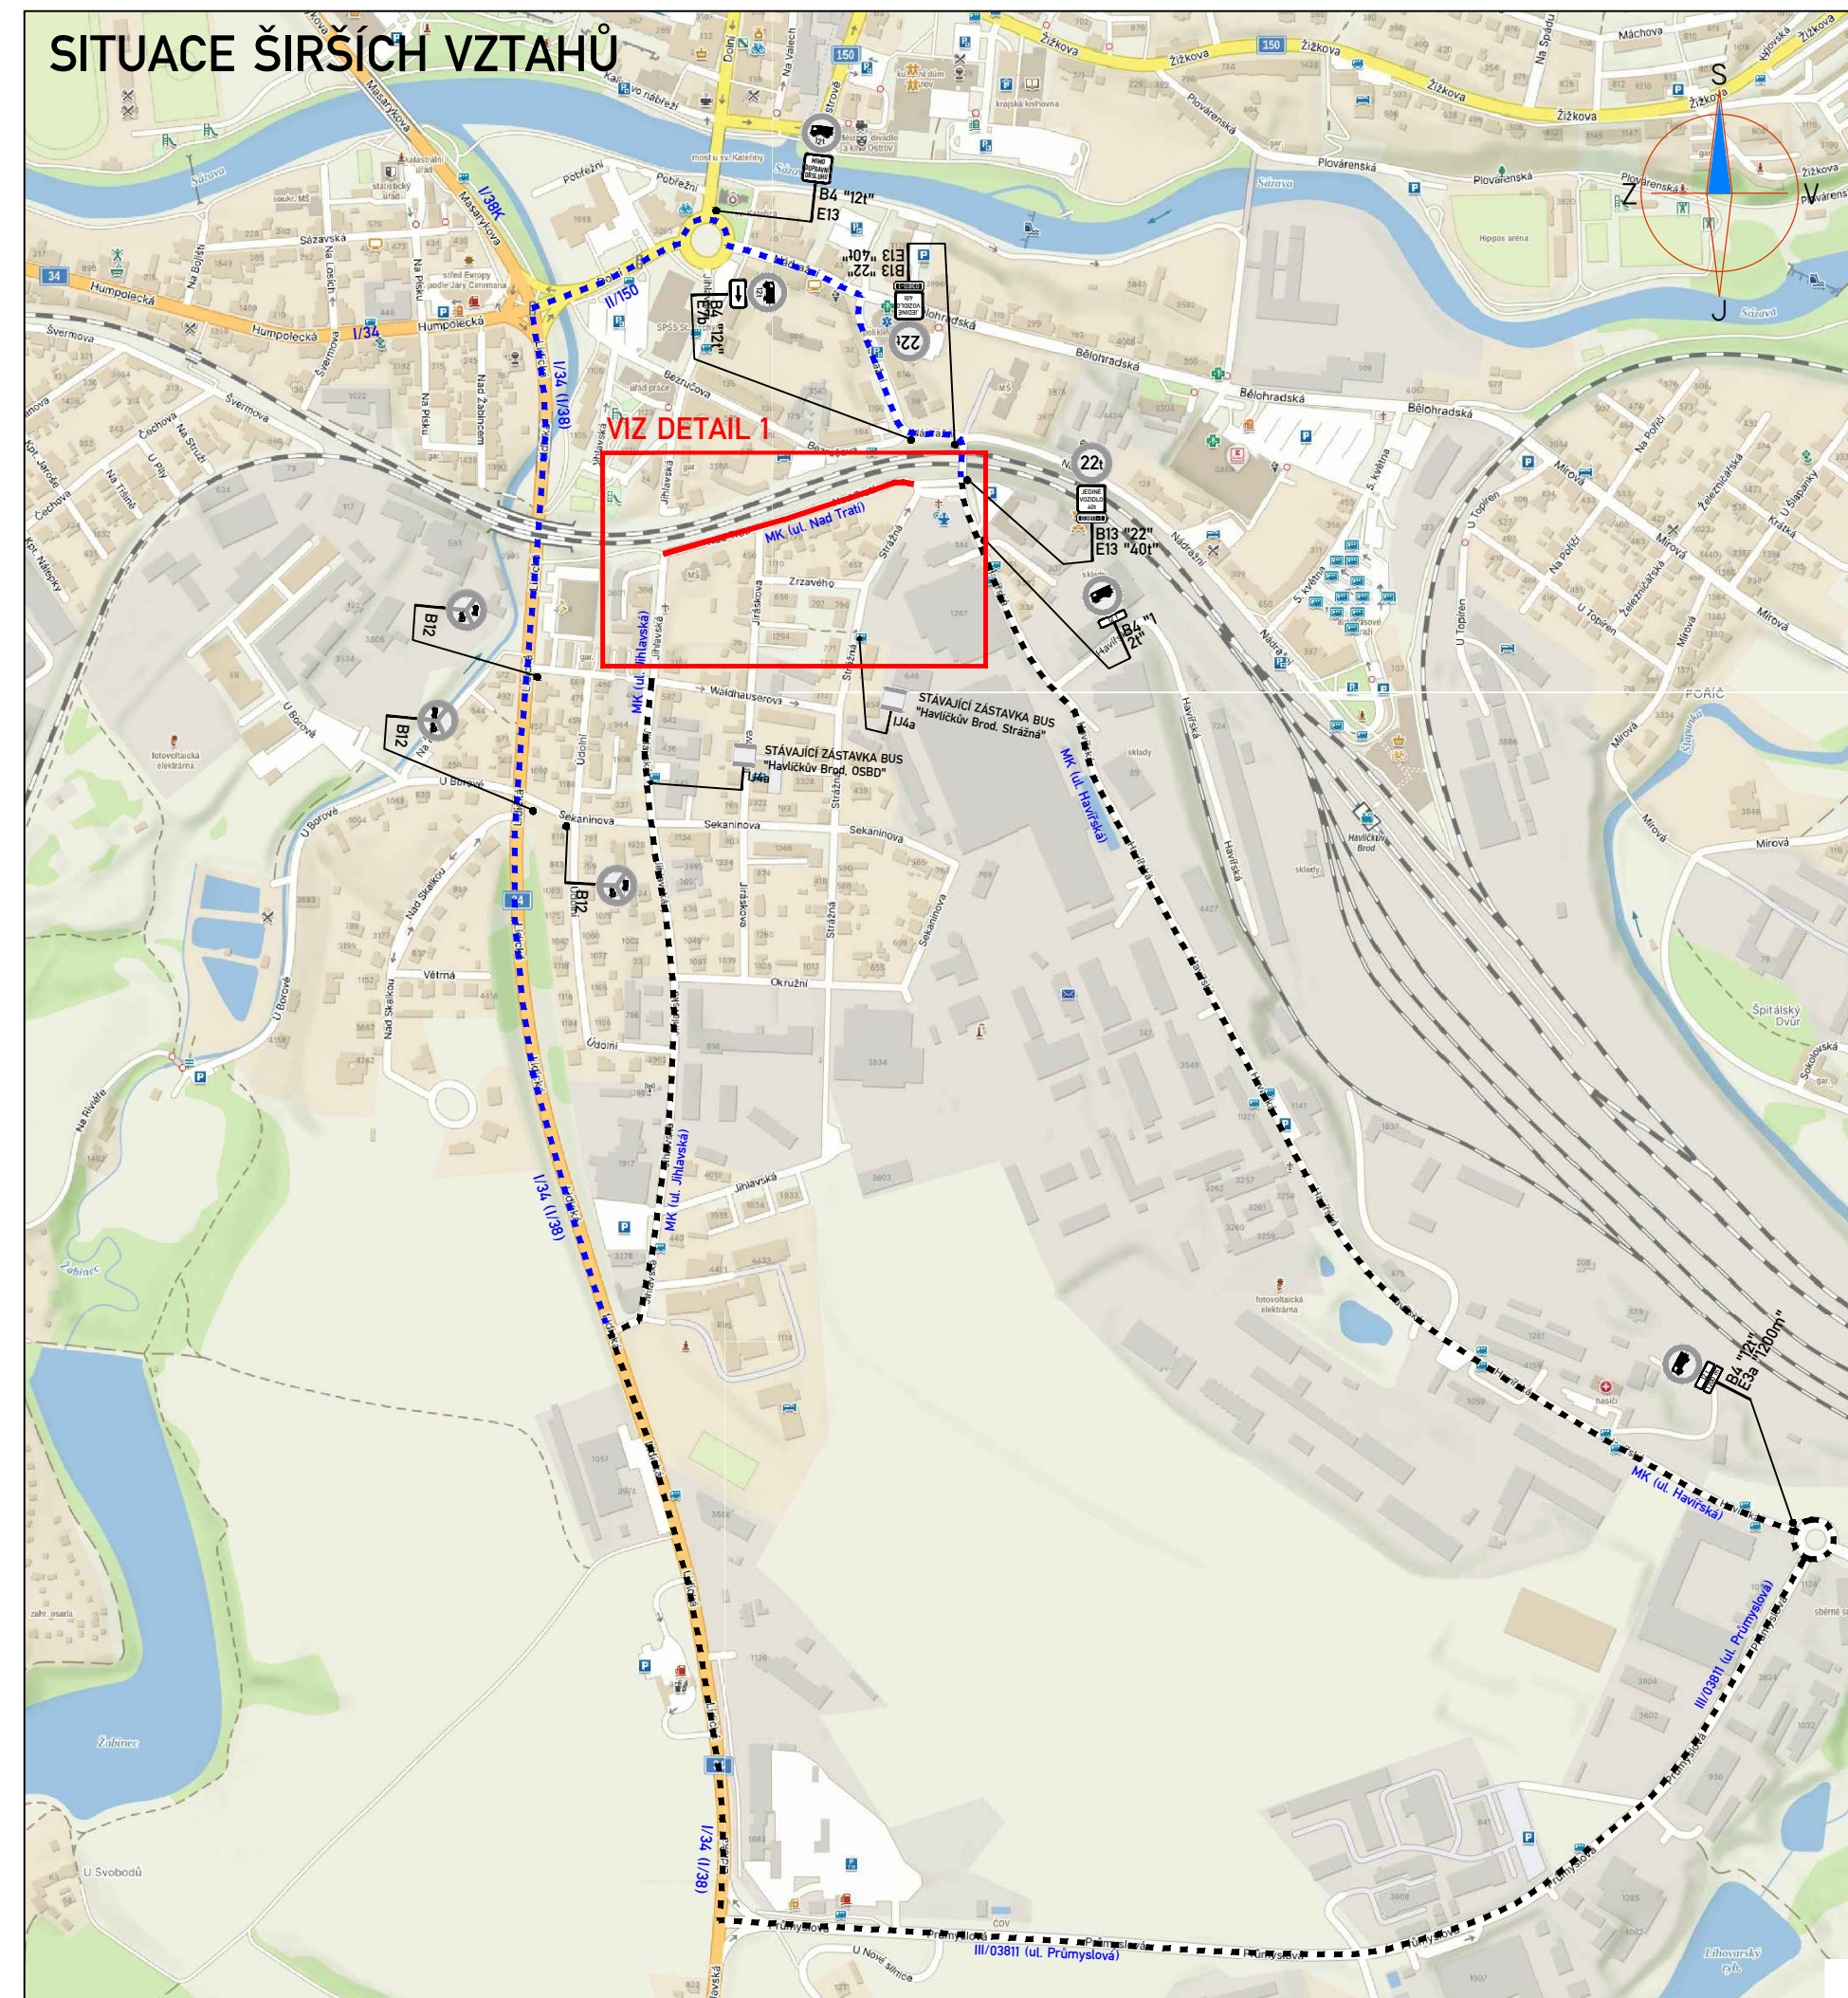


LEGENDA:


- ÚPLNÁ UZAVÍRKA
- MÍSTNÍ NEZNAČENÁ OBJÍZDNÁ TRASA
- NAVRHOVANÉ PROVIZORNÍ DOPRAVNÍ ZNAČENÍ
- NAVRHOVANÉ PROVIZORNÍ DOPRAVNÍ ZNAČENÍ OSAZENO 7 DNÍ PŘED ZAČÁTKEM AKCE (V DEN ZAČÁTKU AKCE ODSTRANIT)
- MÍSTNÍ ÚPRAVA DOPRAVNÍHO ZNAČENÍ
- MÍSTNÍ ÚPRAVA DOPRAVNÍHO ZNAČENÍ - DOČASNĚ ZRUŠIT

POZNÁMKA :

- 1) Umístění přechodného DZ dle TP č.66 (Zásady pro označování pracovišť na pozemních komunikacích).
- 2) Stávající DZ v rozporu se značením bude zrušeno.

Souřadnicový systém S-JTSK, Výškový systém Bpv

	Ředitelství silnic a dálnic s. p. Na Pankraci 56, CZ-14000 PRAHA
---	--

ZNAKOM s.r.o. – ZENGROVA 2694/4, 615 00 BRNO, TEL. 602 593 383, ZNAKOM@ZNAKOM.CZ, (PRACOVÍŠTĚ: RYBNÍČEK 12, 602 00 BRNO)			
Navrh/vypracoval: Daniel JANCÍK podpis: <i>D.Jancik</i>	Zodpovědný projektant: Daniel JANCÍK podpis: <i>D.Jancik</i>	Ředitel: Ing. Petr OŠMERA mob: 725 105 243 podpis: <i>P.Ošmera</i>	Zhotovitel:  ZNAKOM s.r.o., ZENGROVA 2694/4, 615 00 BRNO
Technická kontrola: Ing. Petr OŠMERA podpis: <i>P.Ošmera</i>	Hlavní inženýr projektu: Daniel JANCÍK podpis: <i>D.Jancik</i>		

Kraj:	VYSOČINA	Čís. zakázky:	24Z00907
Okres:	HAVLÍČKŮV BROD	Čís. revize:	00
Investor:	ŘEDITELSTVÍ SILNIC A DÁLNIC s. p.	Datum:	05/2024
Akce:	I/38 HAVLÍČKŮV BROD, LIDICKÁ	Formát:	594x1060
Objekt:		Měřítko:	—
Příloha:		Stupeň:	Souprava:
	SITUACE [ÚPLNÁ UZAVÍRKA UL. NAD TRATÍ]	RDS	
		Čís. přílohy:	1.0