



SITUACE UZAVÍRKY A OBJÍZDNÝCH TRAS
[H. BŘOD - CELKOVÝ NÁHLED]

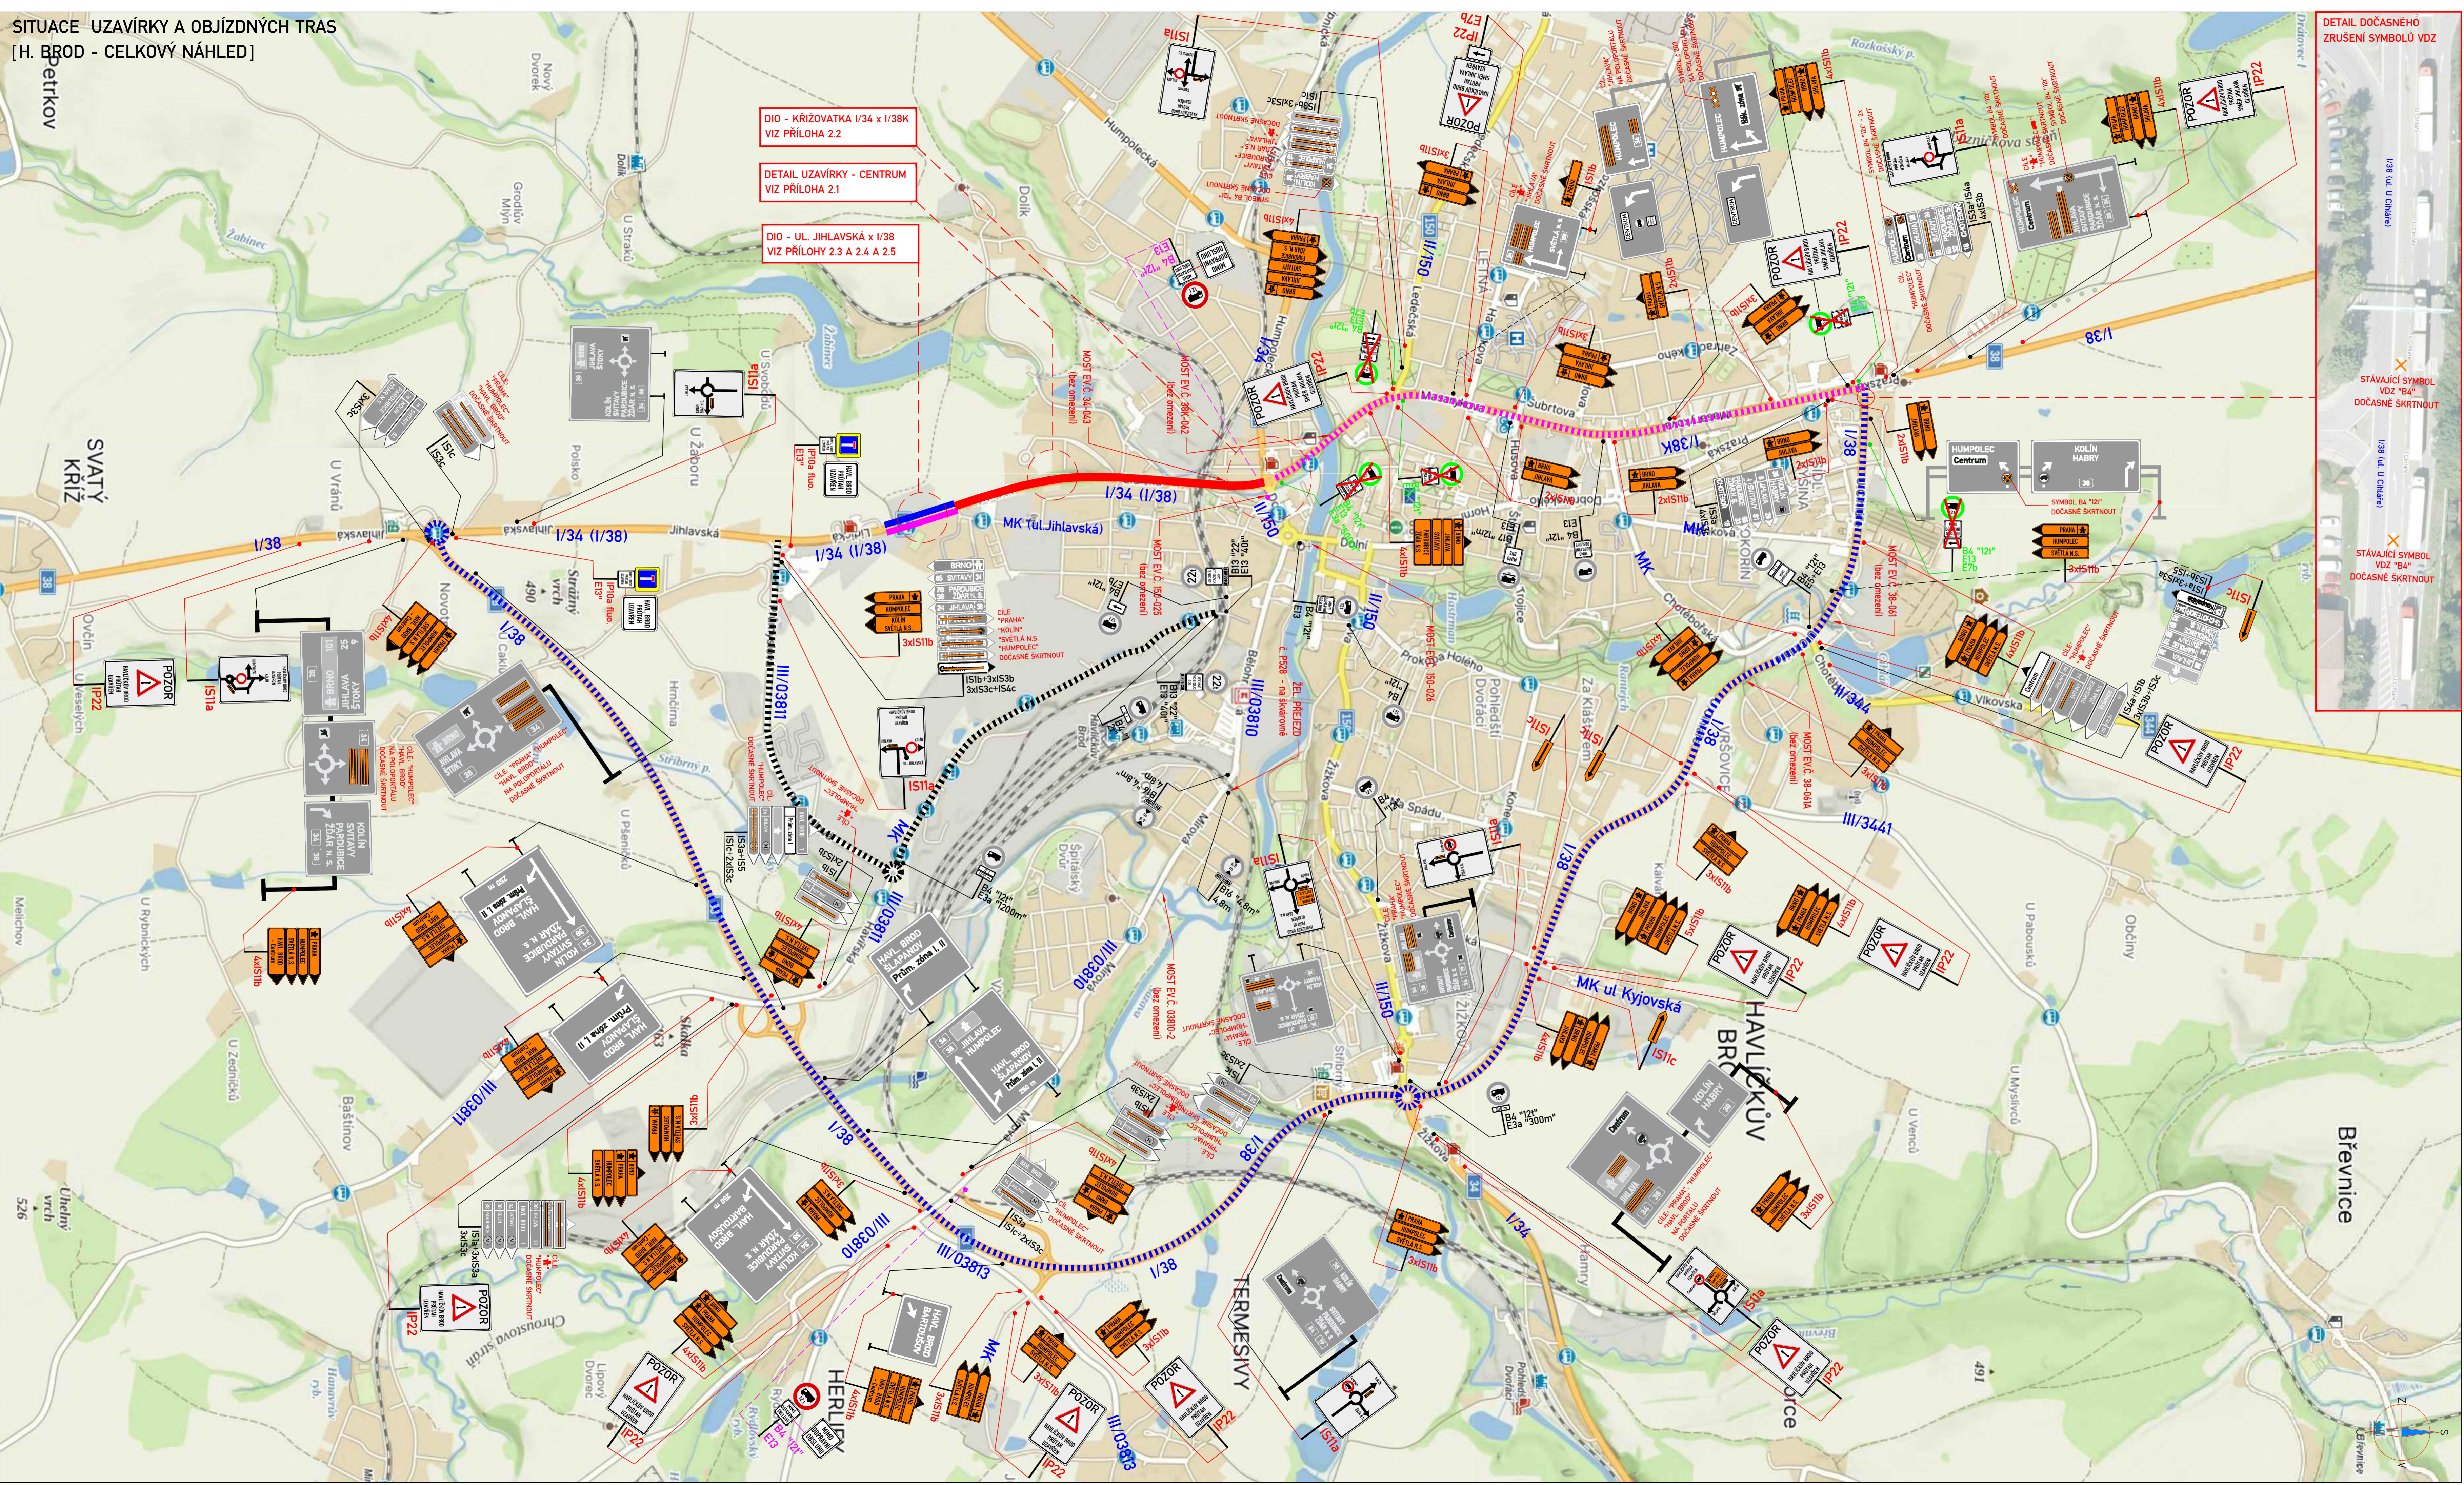

DIO - KŘIŽOVATKA I/34 x I/38K
VIZ PŘÍLOHA 2.2

DETAIL UZAVÍRKY - CENTRUM
VIZ PŘÍLOHA 2.1

DIO - UL. JIHLAVSKÁ x I/38
VIZ PŘÍLOHY 2.3 A 2.4 A 2.5

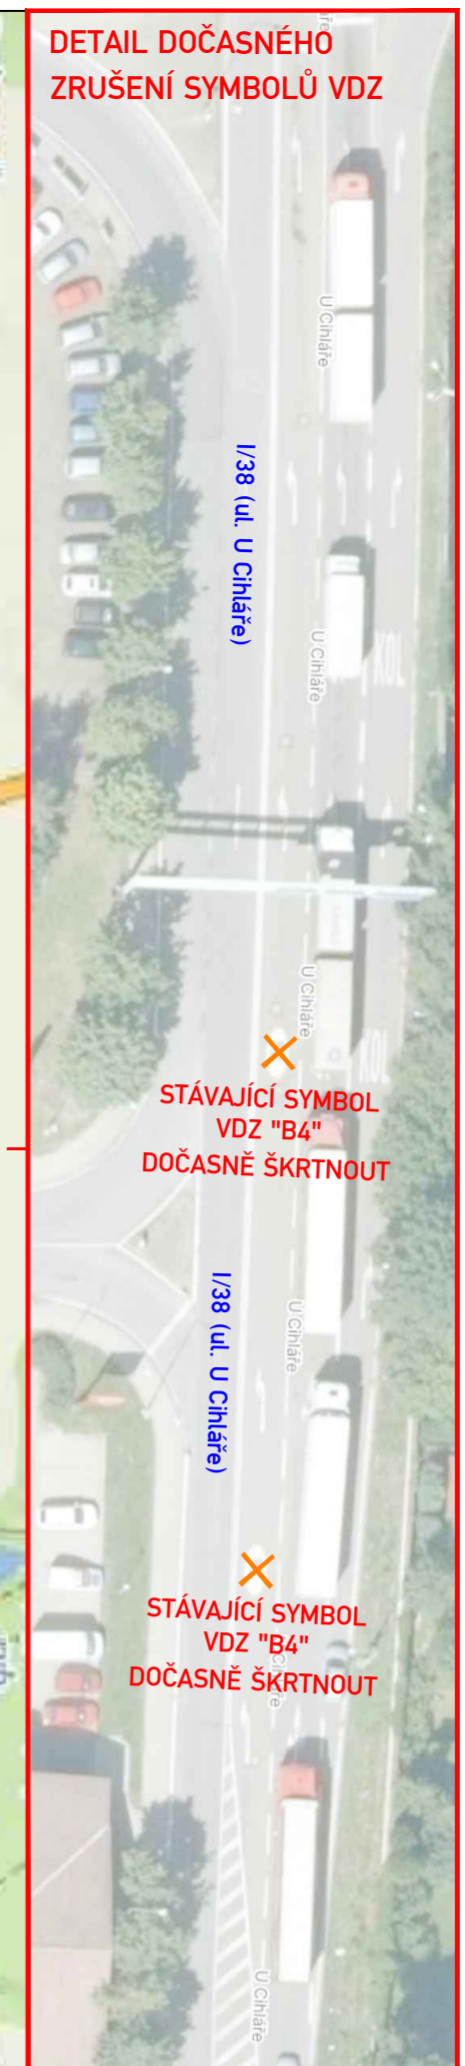

DETAIL DOČASNÉHO ZRUŠENÍ SYMBOLŮ VDZ

- LEGENDA (situace):
- ÚPLNÁ UZAVÍRKA
 - ČÁSTEČNÁ UZAVÍRKA (PROVOZ SSZ)
 - OBJÍZDNÁ TRASA PRO VEŠKEROU DOPRAVU
 - OBJÍZDNÁ TRASA VE SMĚRU:
 - I/38 ČÁSLAV → II/150 SVĚTLA NAD SÁZAVOU A I/34 HUMPOLEČ
 - I/38 JIHLAVA → II/150 SVĚTLA NAD SÁZAVOU A I/34 HUMPOLEČ
 - PŘEDKLADANÁ OBJ. TRASA PRO LINKOVÝ BUS
 - ▲ NAVRHOVANÉ PROVIZORNÍ DOPRAVNÍ ZNAČENÍ
 - ▲ NAVRHOVANÉ PROVIZORNÍ DOPRAVNÍ ZNAČENÍ (BUDE OSAZENO NA POKYNY PCR. PŘÍPADNĚ MĚSTA H.BŘOD V PŘÍPADĚ, KDY BUDE OSAZENI TOHOTO DZ ÚČELNĚ)
 - ▲ MÍSTNÍ ÚPRAVA DOPRAVNÍHO ZNAČENÍ
 - ▲ MÍSTNÍ ÚPRAVA DOPRAVNÍHO ZNAČENÍ - DOČASNĚ ZRUŠIT

- POZNÁMKA:
- 1) Umístění přechodného DZ dle TP 6.66 (Zásady pro označování pracovních míst na pozemních komunikacích).
 - 2) Stávající DZ v rozporu se značením bude zakryto.

Soudadnicový systém S—UTSK, Výškový systém Bpv

Objednatel: **ŘEDITELSTVÍ SILNIC A DÁLNIC**
Ředitelství silnic a dálnic s. p.
Na Pankráči 56, CZ-14000 PRAHA

ZNAKOM s.r.o. – ZENGOVA 2694/4, 615 00 BRNO, TEL. 602 593 383, ZNAKOM@ZNAKOM.CZ, (PRACOVNÍ: RYBNÝČEK 12, 602 00 BRNO)	Suplující projektant: Daniel JANCÍK	Ředitel: Ing. Petr OŠMERA prof. 725 105 243	Zhotovitel: ZNAKOM
Technická kontrola: Ing. Petr OŠMERA	Hlavní inženýr projektu: Daniel JANCÍK	podpis: <i>[Signature]</i>	podpis: <i>[Signature]</i>
podpis: <i>[Signature]</i>	podpis: <i>[Signature]</i>	podpis: <i>[Signature]</i>	podpis: <i>[Signature]</i>

Kraj: VYSOČINA	Čís. zakázky: 24200907
Objekt: HAVLÍČKŮV BŘOD	Čís. revize: 01
Investor: ŘEDITELSTVÍ SILNIC A DÁLNIC s. p.	Data: 05/2024
Forma: 594x1225	Stupeň: RDS
Průběh: SITUACE [ÚPLNÁ UZAVÍRKA + OBJÍZDNÁ TRASA]	Čís. přílohy: 2.0