


ÚSEK SSZ - ETAPA 2.1

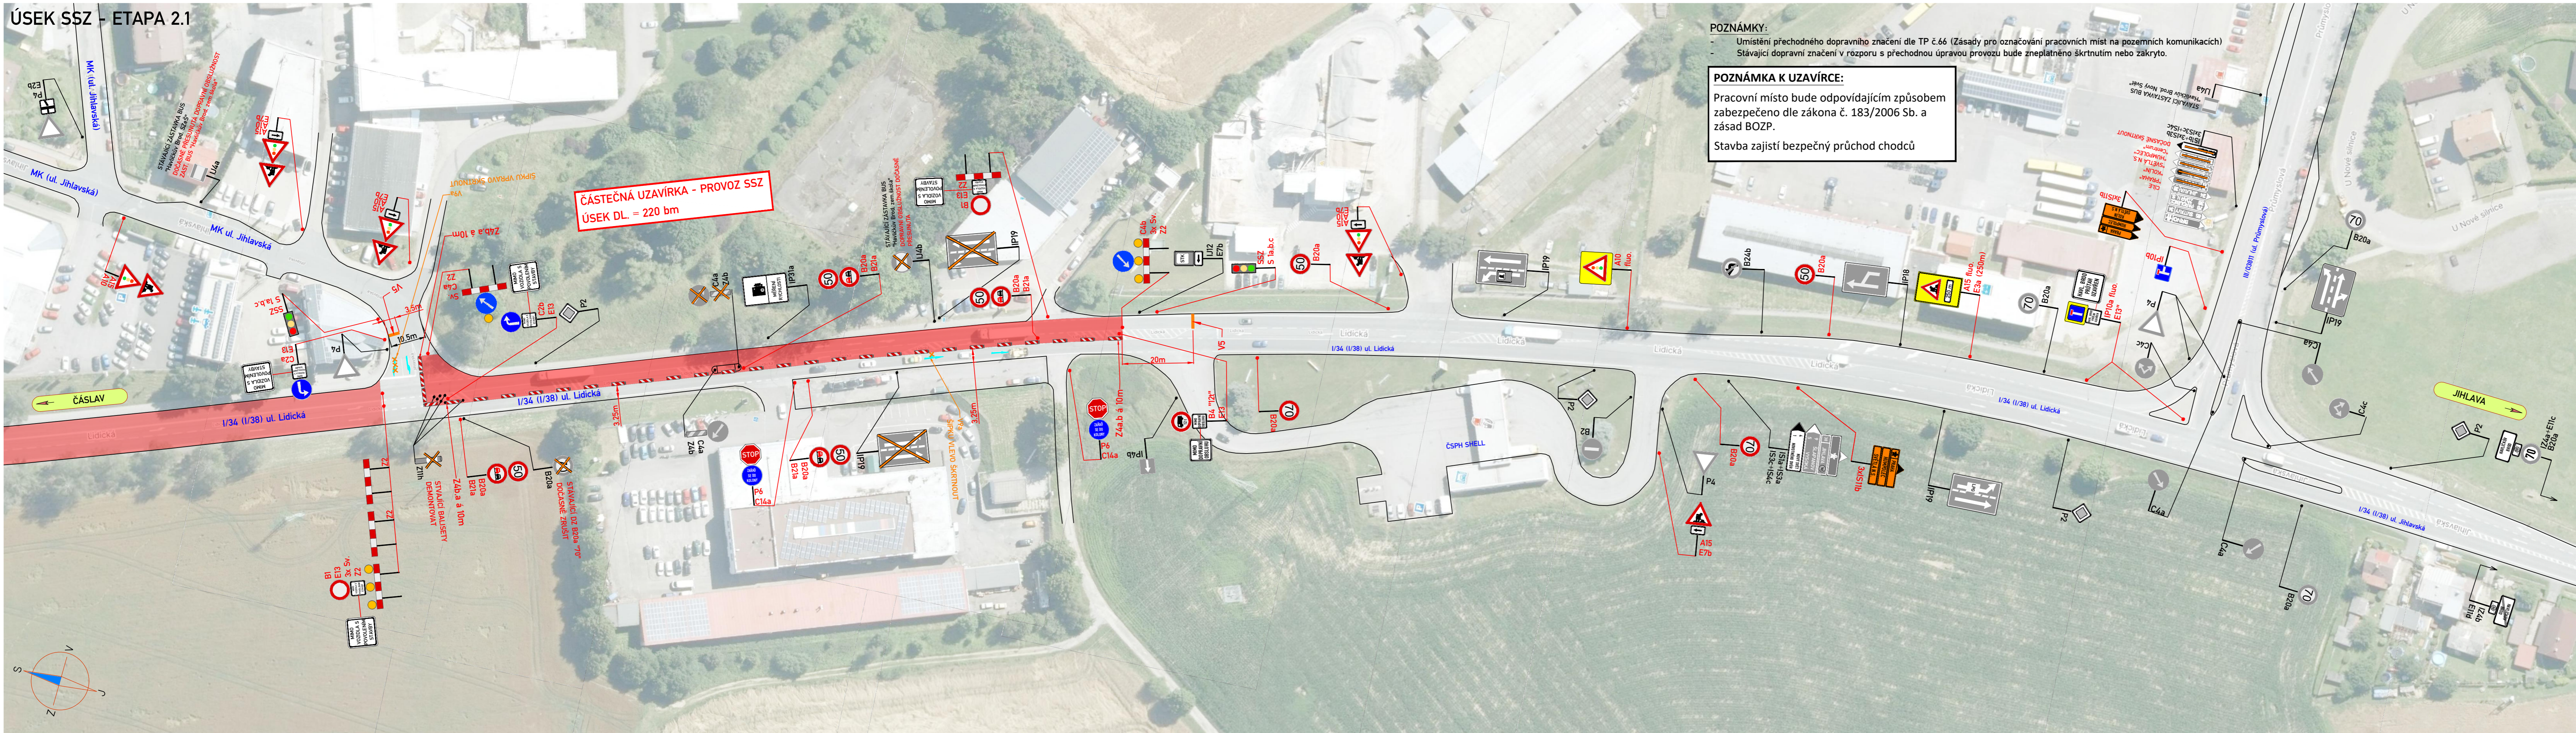

**POZNÁMKY:**  
 - Umístění přechodného dopravního značení dle TP č.66 (Zásady pro označování pracovních míst na pozemních komunikacích)  
 - Stávající dopravní značení v rozporu s přechodnou úpravou provozu bude zneplatněno škrtnutím nebo zakrytím.

**POZNÁMKA K UZÁVÍRCE:**  
 Pracovní místo bude odpovídajícím způsobem zabezpečeno dle zákona č. 183/2006 Sb. a zásad BOZP.  
 Stavba zajistí bezpečný průchod chodců

- LEGENDA (situace):**
- NAVRHOVANÉ PRACOVNÍ MÍSTO / UZÁVÍRKA
  - MÍSTNÍ ÚPRAVA SVISLÉHO DOPRAVNÍHO ZNAČENÍ
  - MÍSTNÍ ÚPRAVA SVISLÉHO DOPRAVNÍHO ZNAČENÍ - DOČASNĚ ZRUŠENO DLE POPISU
  - PŘECHODNÁ ÚPRAVA SVISLÉHO DOPRAVNÍHO ZNAČENÍ
  - PŘECHODNÁ ÚPRAVA SVISLÉHO DOPRAVNÍHO ZNAČENÍ OSAZENO 7 DNÍ PŘED ZAČÁTKEM A V DEN REALIZACE DEMONTOVÁNO
  - MÍSTNÍ ÚPRAVA VODOROVNÉHO DOPRAVNÍHO ZNAČENÍ
  - PŘECHODNÁ ÚPRAVA VODOROVNÉHO DOPRAVNÍHO ZNAČENÍ

Souřadnicový systém S-JTSK, Výškový systém Bpv

Objednatel: Ředitelství silnic a dálnic s. p.  
 Na Pankraci 56, CZ-14000 PRAHA

ZNAKOM s.r.o. - ZENGROVA 2694/4, 615 00 BRNO, TEL. 602 593 383, ZNAKOM@ZNAKOM.CZ, (PRACOVNÍSTE: RYBNÍČEK 12, 602 00 BRNO)		Zhotovitel:	
Novitní/vypracoval: Daniel JANCÍK podpis:	Zodpovědný projektant: Daniel JANCÍK podpis:	Ředitel: Ing. Petr OŠMERA mob: 725 105 243	
Technická kontrola: Ing. Petr OŠMERA podpis:	Hlavní inženýr projektu: Daniel JANCÍK podpis:	ZNAKOM s.r.o., ZENGROVA 2694/4, 615 00 BRNO	

Kraj: VYSOČINA	Čís. zakázky: 24Z00907
Okres: HAVLÍČKŮV BROD	Čís. revize: 01
Investor: ŘEDITELSTVÍ SILNIC A DÁLNIC s. p.	Datum: 05/2024
Akce: I/38 HAVLÍČKŮV BROD, LIDICKÁ	Formát: 297x1210
Objekt: SITUACE	Měřítko: RDS
Příloha: [ÚSEK SSZ - ETAPA 2.1]	Čís. přílohy: 2.3
	Suprava: