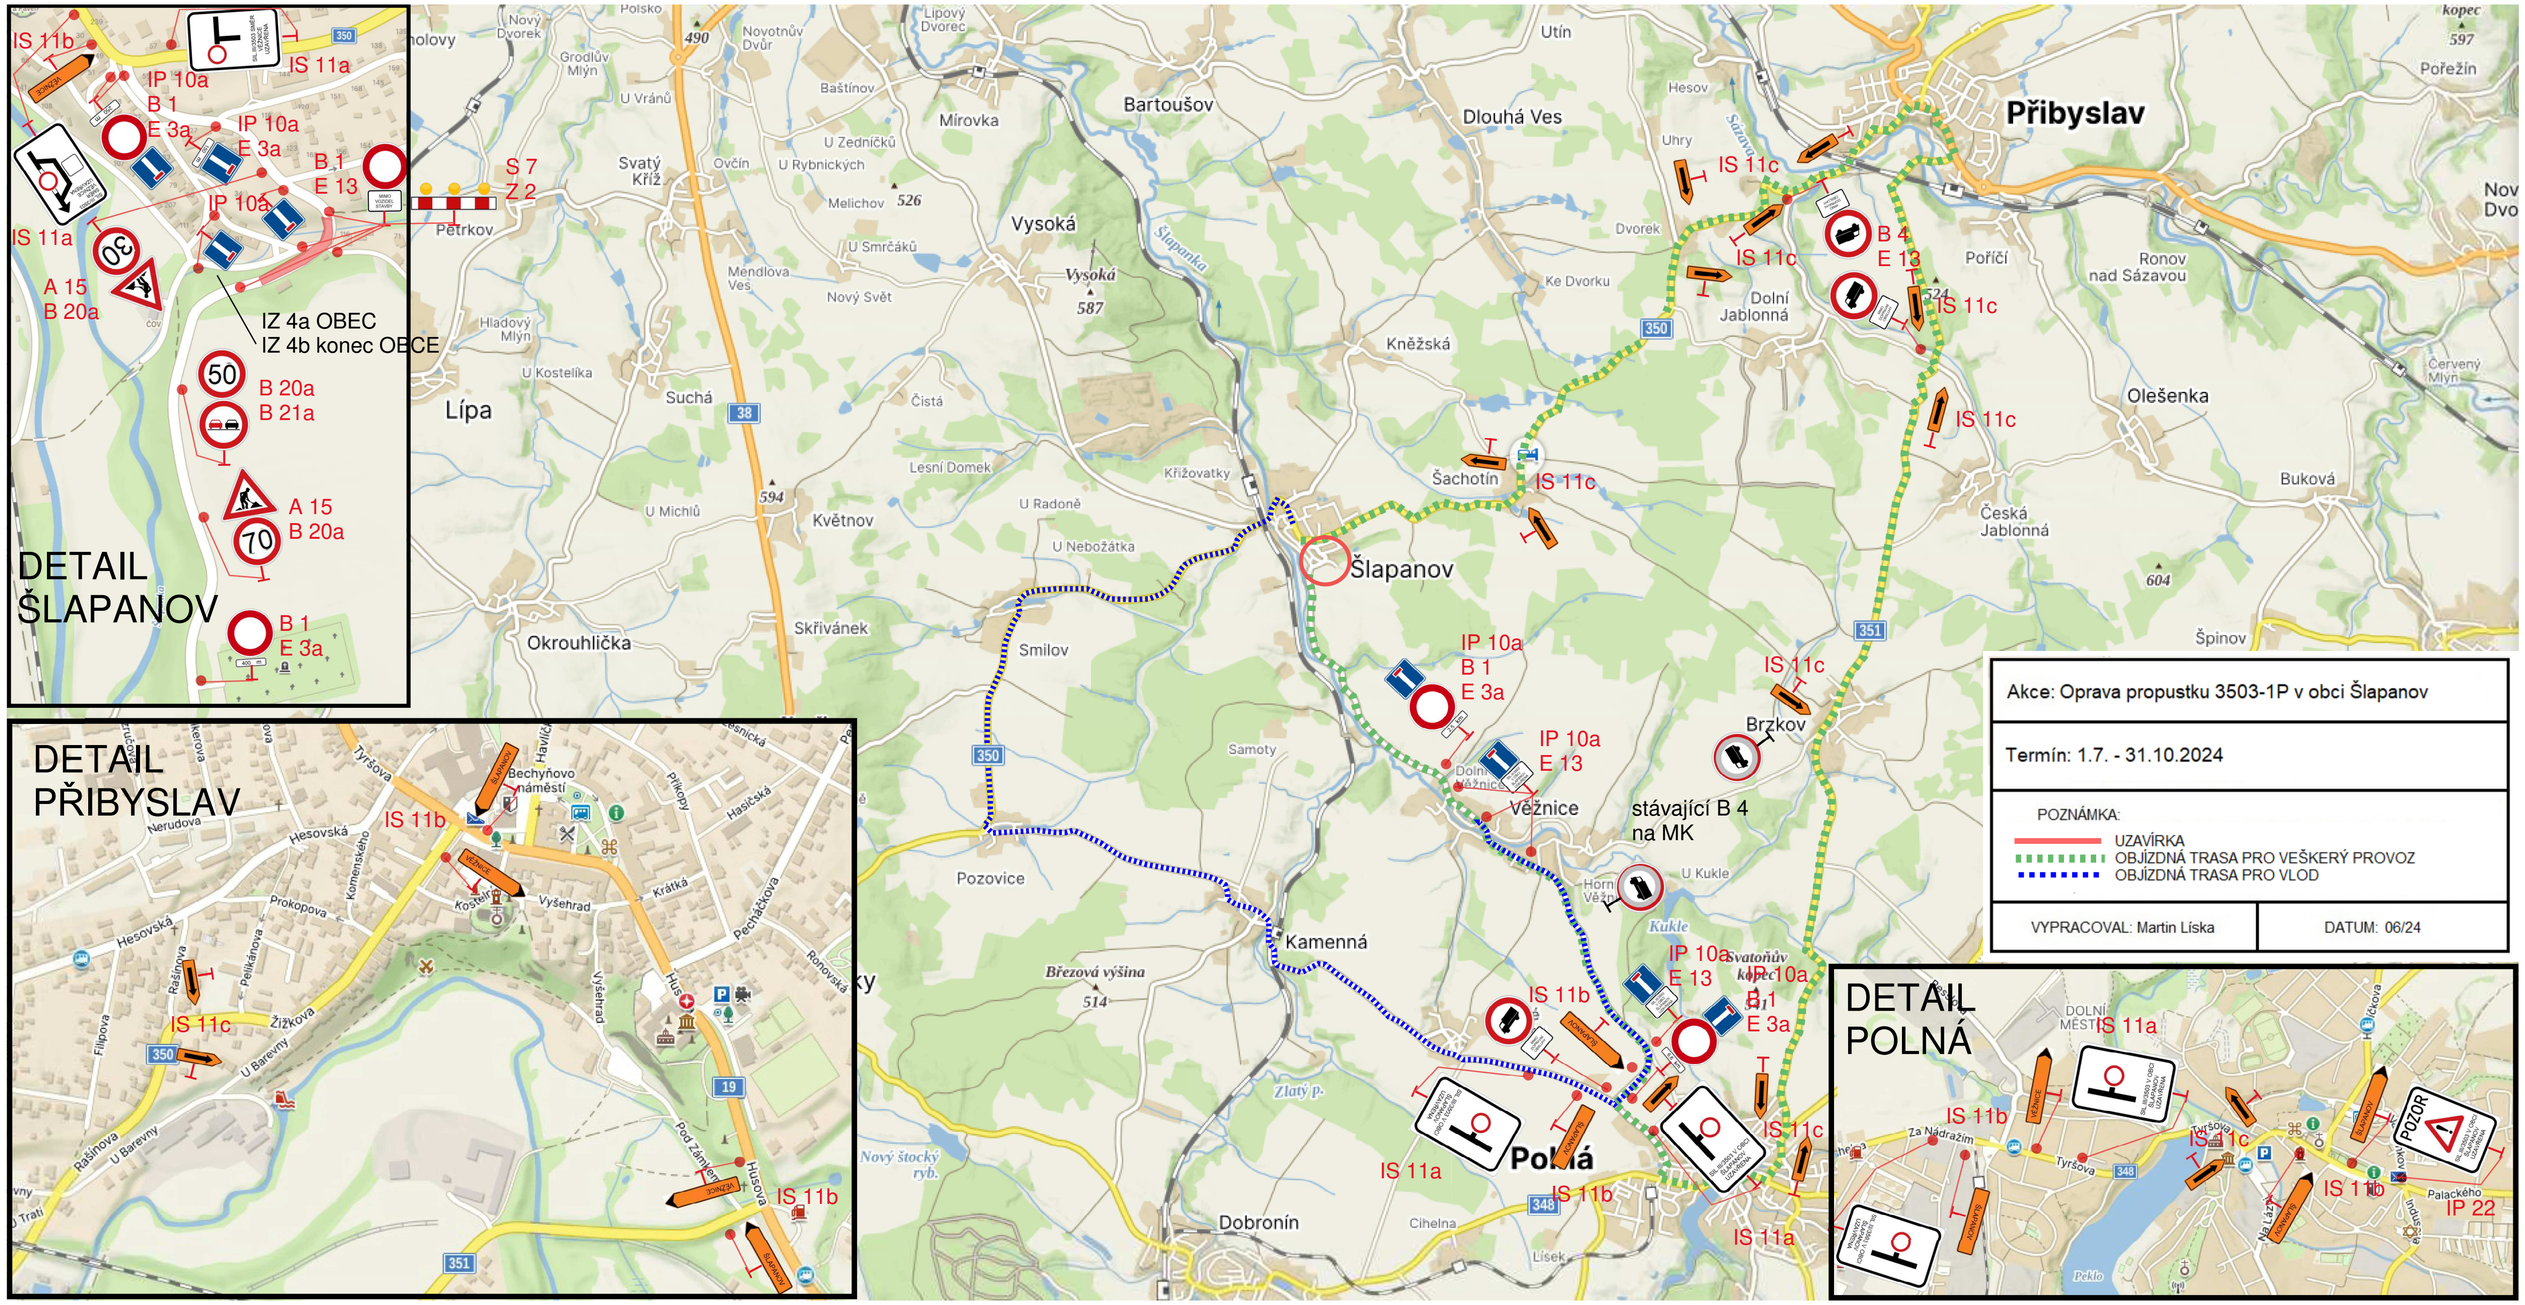
DETAIL ŠLAPANOV
IS 11b
IS 11a
IP 10a
B 1
E 3a
IP 10a
E 3a
B 1
E 13
IP 10a
S 7
Z 2
IS 11a
A 15
B 20a
IZ 4a OBEC
IZ 4b konec OBCE
B 20a
B 21a
A 15
B 20a
B 1
E 3a
DETAIL PŘIBYSLAV
IS 11b
IS 11c
IS 11b
DETAIL POLNÁ
IS 11a
IS 11b
IS 11c
IS 11b
IP 22
Přibyslav
Bartoušov
Vysoká
Lípa
Petrkov
Šlapanov
Šlapanka
Šachotín
Dlouhá Ves
Dolní Jablonná
Česká Jablonná
Olešenka
Ronov nad Sázavou
Brzkov
Věžnice
Kamenná
Pozovice
Smilov
Okrouhlička
Květnov
Suchá
Svatý Kříž
Mírovka
Dobronín
Polná
IS 11c
IS 11a
IS 11b
IP 10a
B 1
E 3a
IP 10a
E 13
stávající B 4
na MK
IS 11c
B 4
E 13
IS 11c
IS 11c
IS 11c