



ETAPA 2

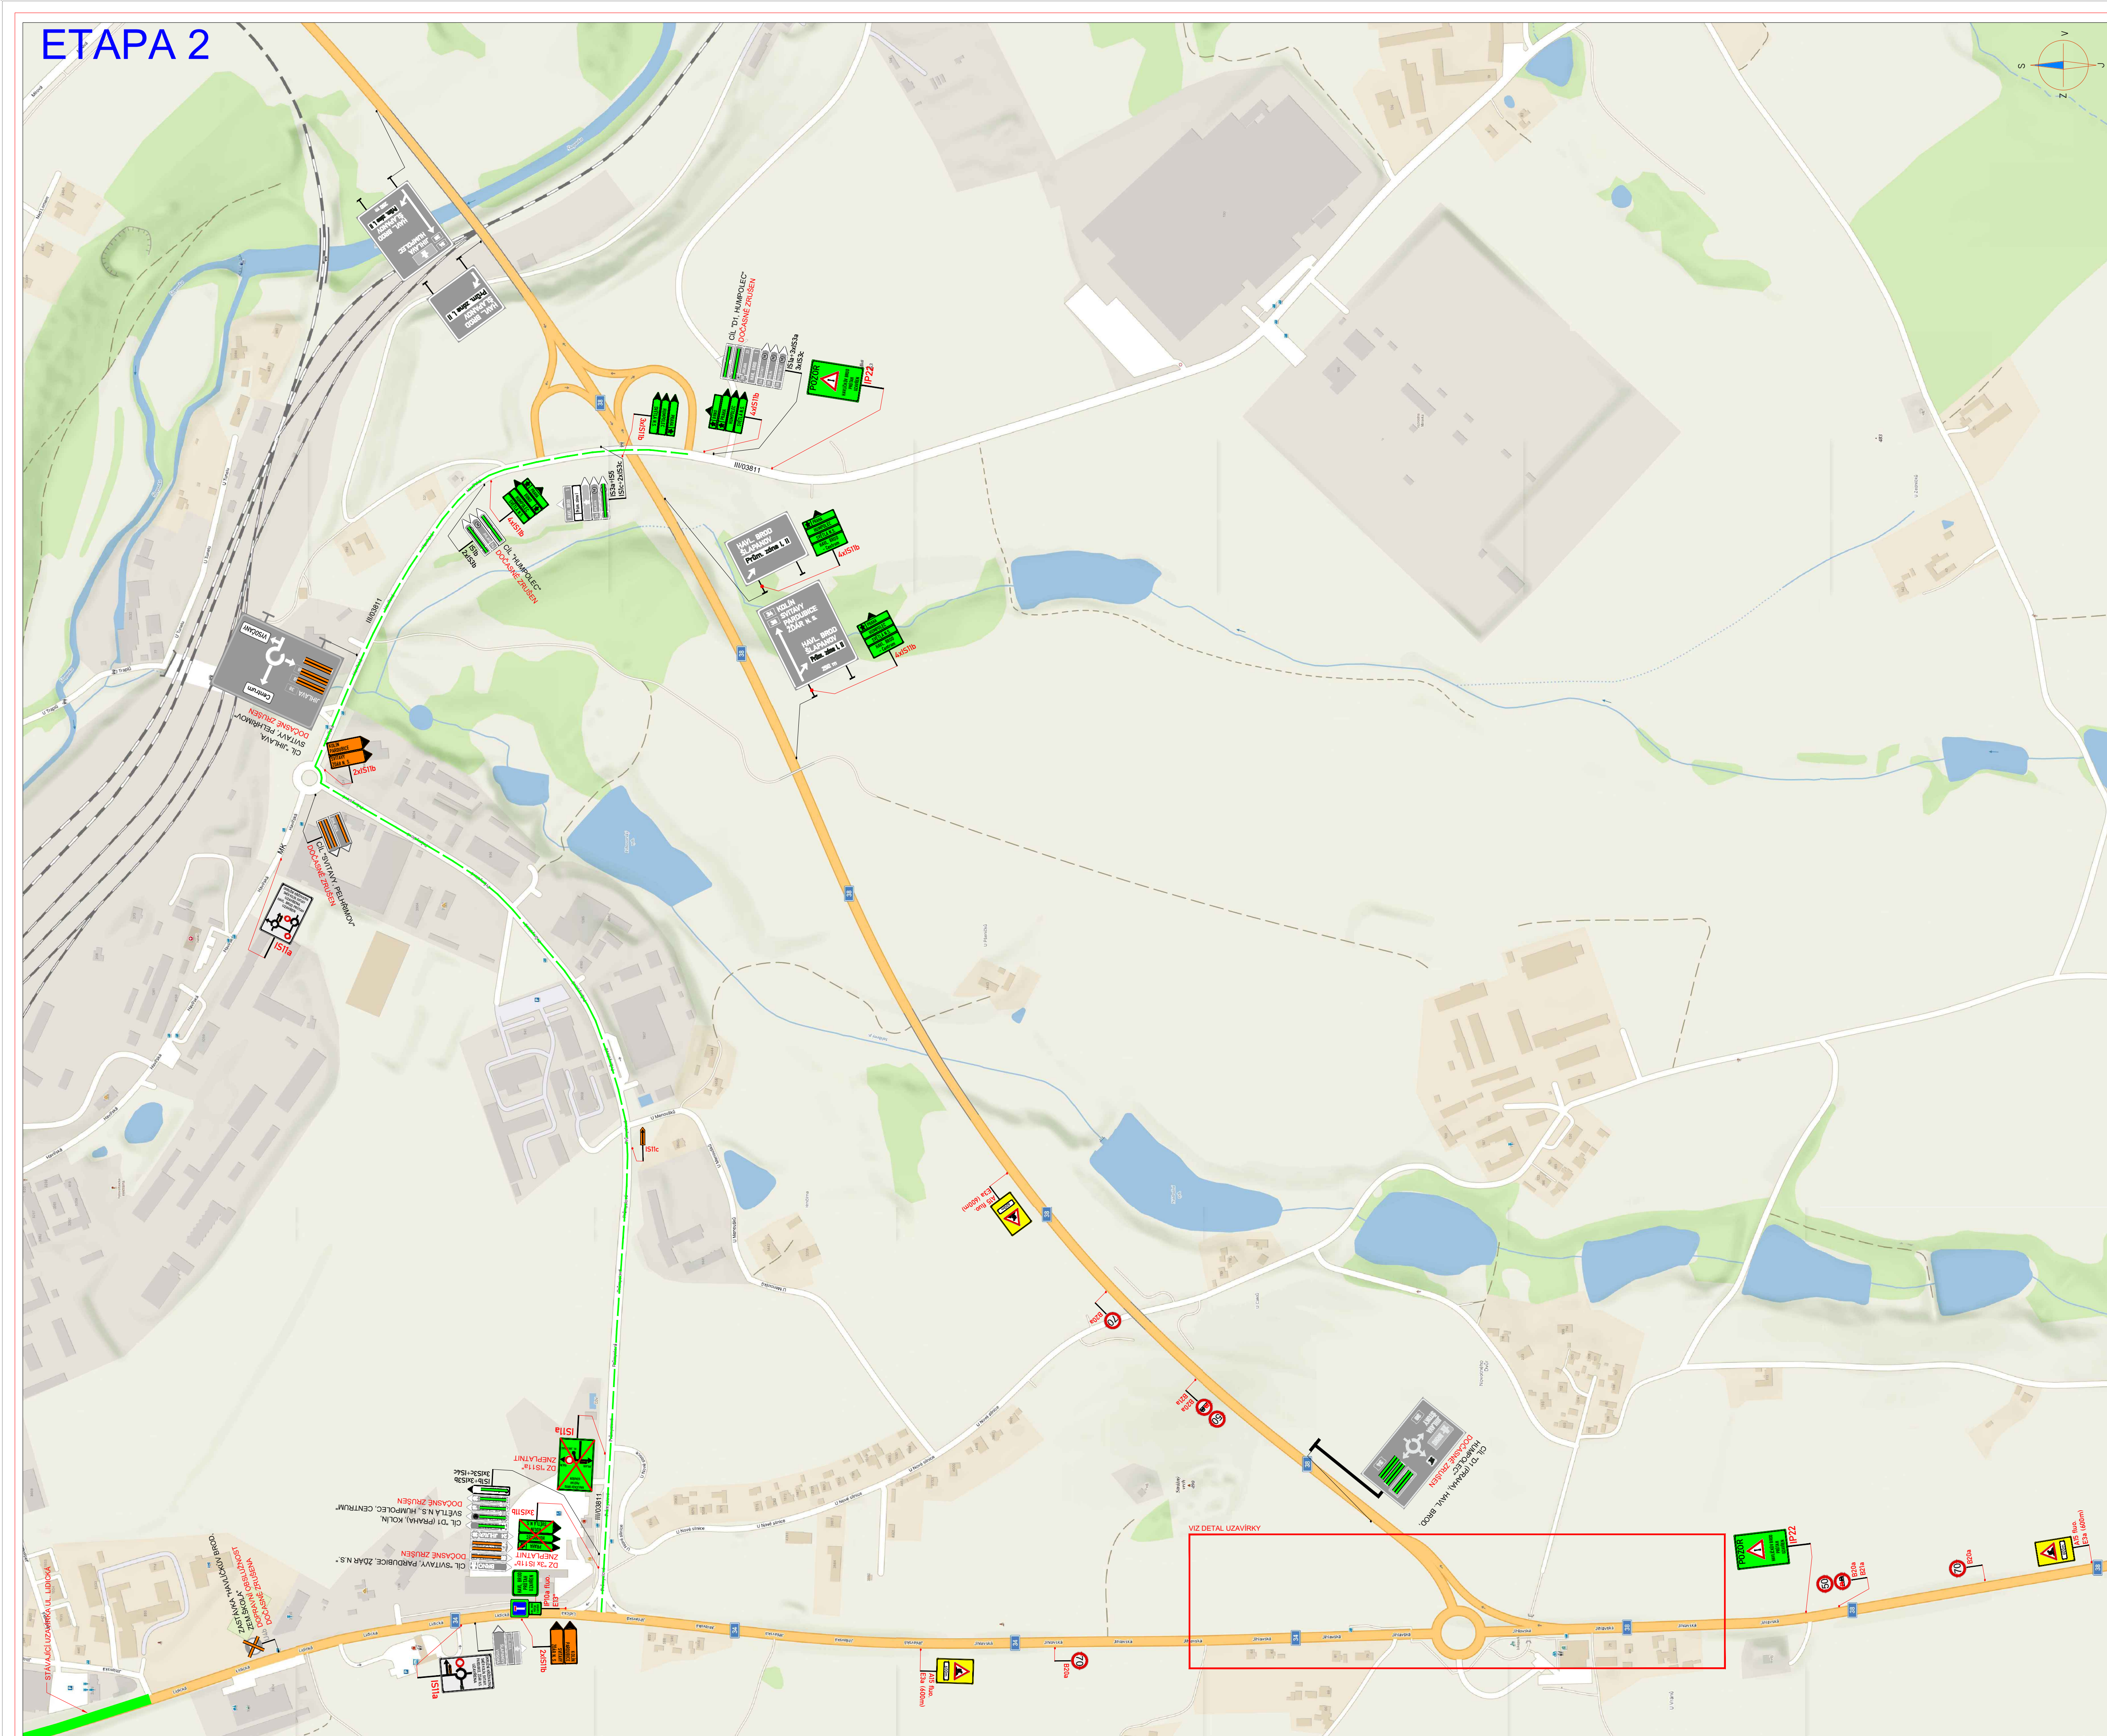


DETAIL UZAVÍRKY

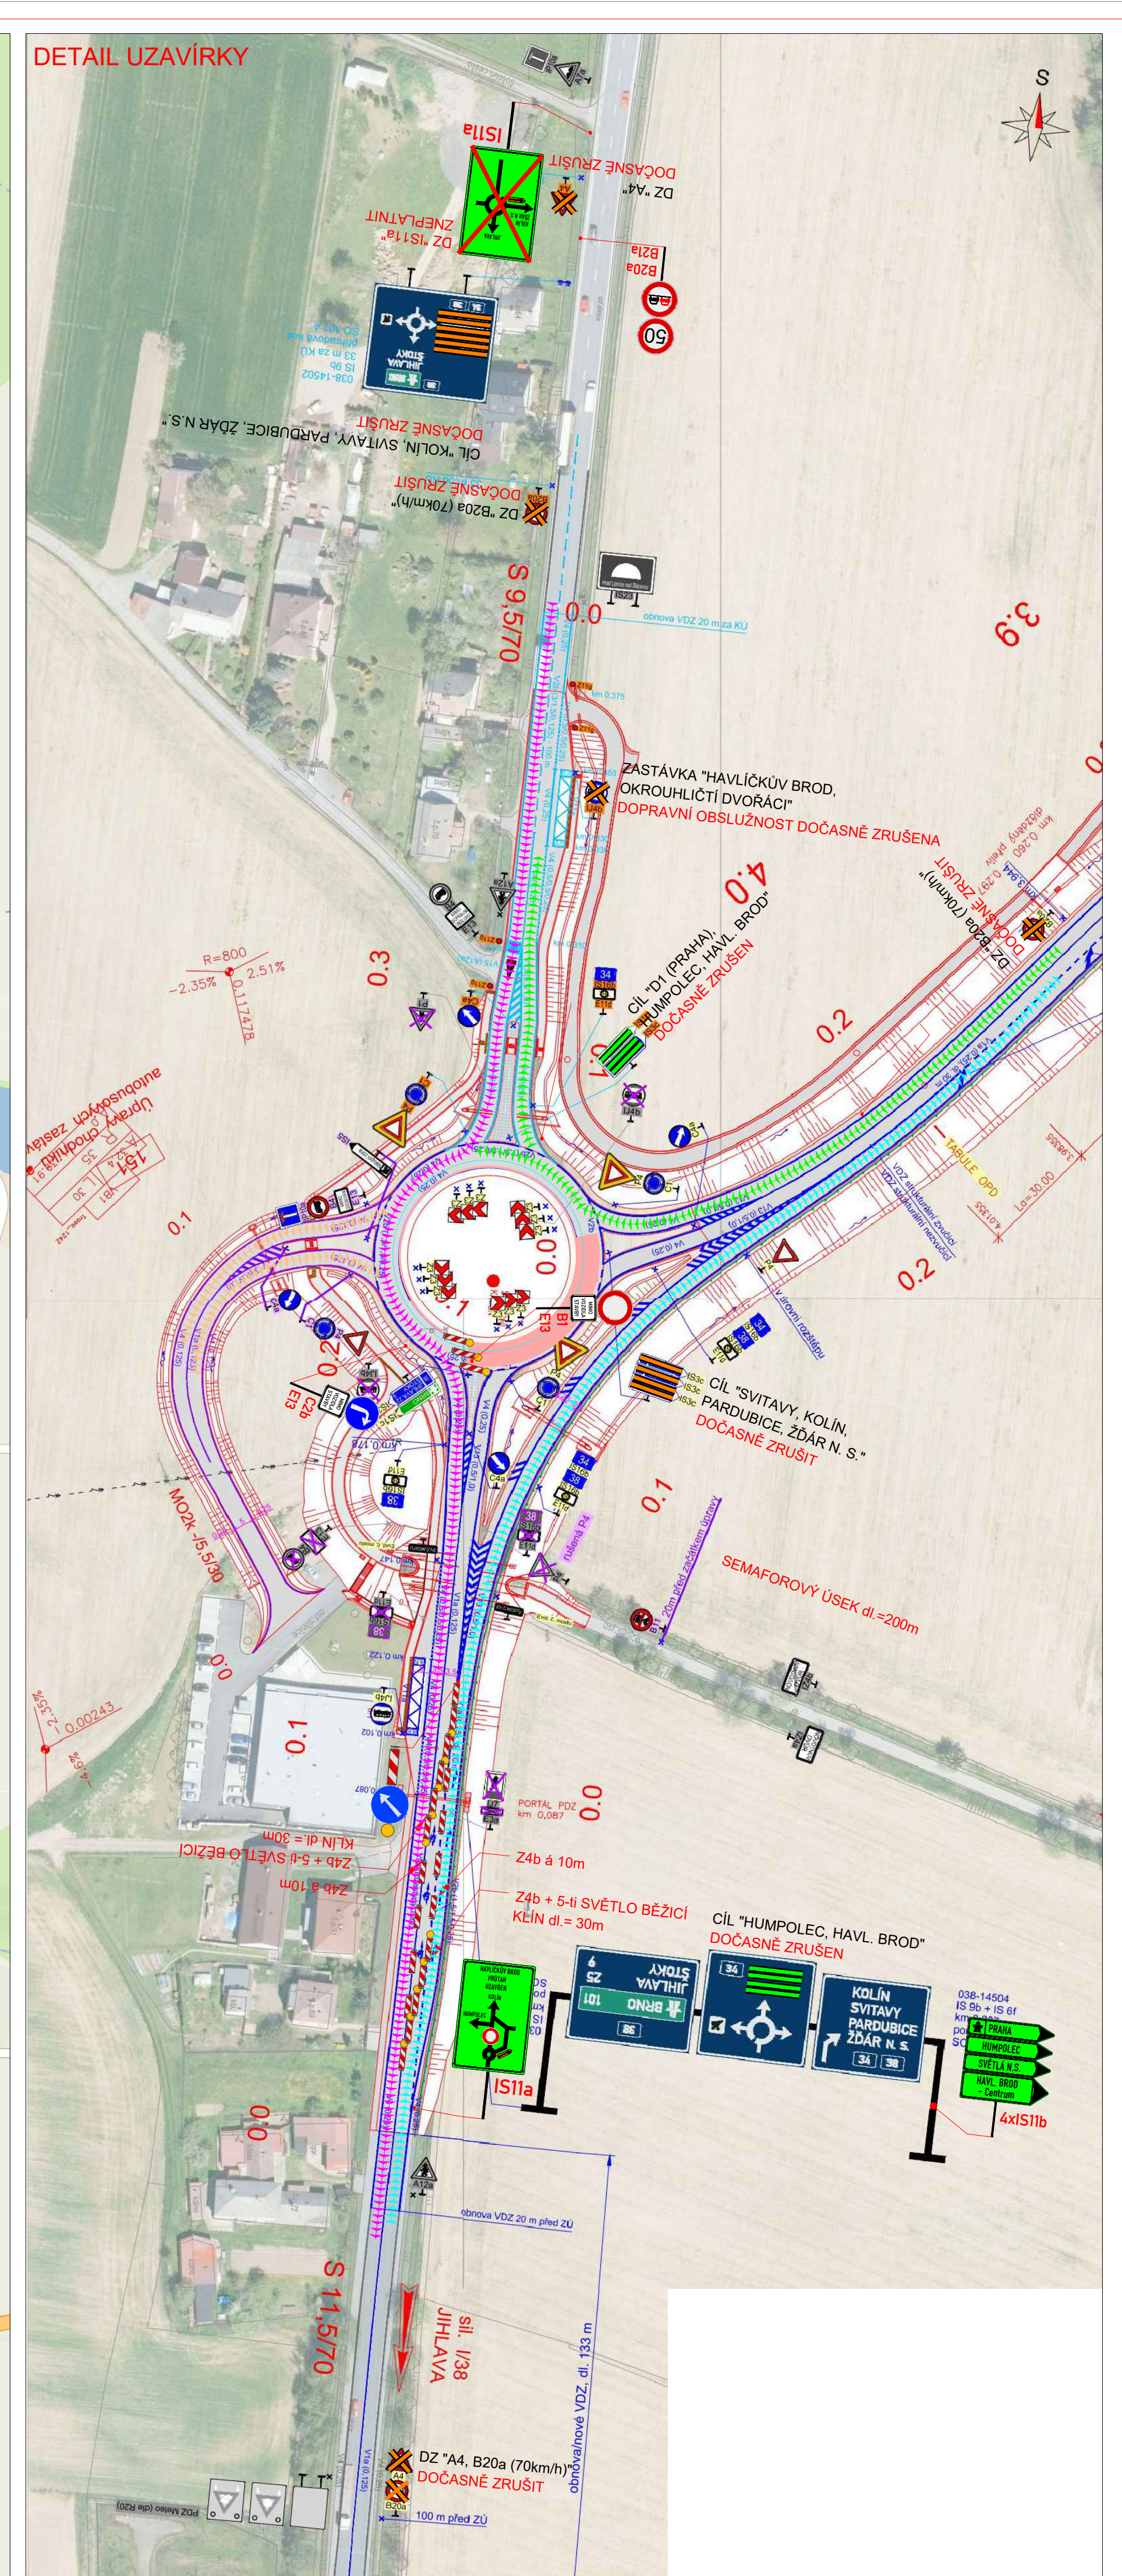

LEGENDA:

	NOVÉ PŘECHODNÉ DOPRAVNÍ ZNAČENÍ		PRACOVNÍ MÍSTO
	STÁVAJÍCÍ PŘECHODNÉ DOPRAVNÍ ZNAČENÍ		VZOROVÉ POSUVNÉ PRACOVNÍ MÍSTO
	STÁVAJÍCÍ DOPRAVNÍ ZNAČENÍ		TEXT DODATKOVÉ TABULKY
	STÁVAJÍCÍ DOPRAVNÍ ZNAČENÍ DOČASNĚ ZRUŠENÉ		OBJÍZDNÁ TRASA

POZNÁMKA:
 - Umištění přechodného dopravního značení dle TP č. 66 (Zásady pro označování pracovních míst na pozemních komunikacích)
 - Stávající dopravní značení v rozsahu a přechodnou úpravou provozu bude zneplatněno škrtnutím nebo zakrytím.
 - Dopravní značení B20a umístěno 7 dní před zahájením stavby.

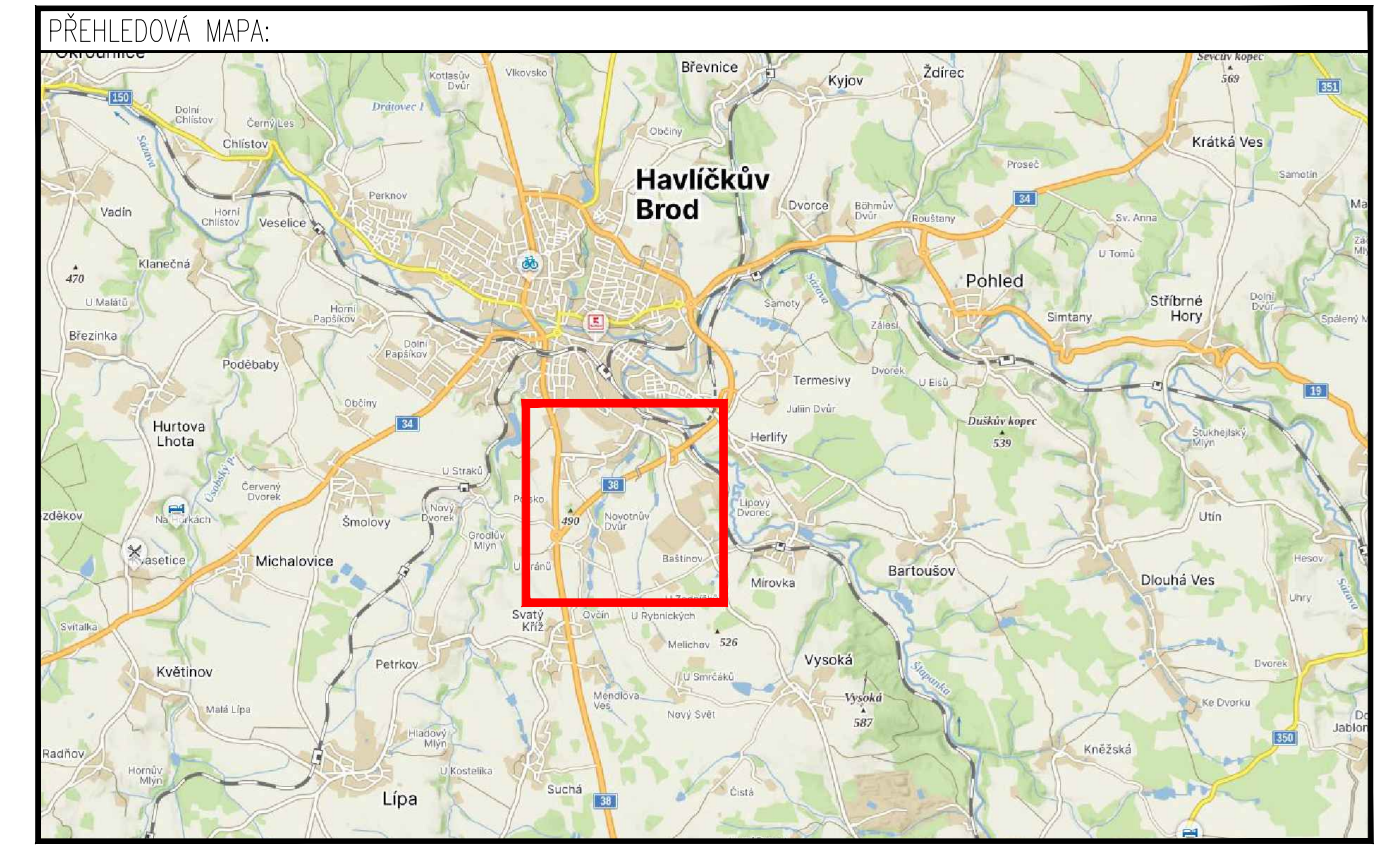

ZNAKOM s.r.o. – ŽENKROVA 2694/4, 615 00 BRNO, TEL. 602 593 383, ZNAKOM@ZNAKOM.CZ, (PRACOVNÍSTE: RYBNÍČEK 12, 602 00 BRNO)	
Vypracoval: Karel HANÁK	Zodpovědný projektant: Karel HANÁK
podpis:	podpis:
Technická kontrola: Petr BEJNÁR	vedoucí projektant: Petr OŠMERA
podpis:	podpis:
ZNAKOM	
ZNAKOM s.r.o., ŽENKROVA 2694/4, 615 00 BRNO	

Místo: HAVLÍČKŮV BROD	Číslo zák.: 25200060
Staniční úsek: 1/34 x 1/38	Formát: 594x1180
Akce: I/38 HAVLÍČKŮV BROD JV OBCHVAT – OPRAVA OBRUBNÍKŮ VNITŘNÍHO PRSTENCE PŘECHODNÉ DOPRAVNÍ ZNAČENÍ	Datum: 12.8.2024
Obsah: SITUACE - ETAPA 2	Číslo přílohy: 2