



SITUACE- DOPRAVNÍ ZNAČENÍ M 1:500

NAVRŽENÉ TRVALÉ SDZ		
Druh	Název značky	ks
	IŽ8a - Zóna s dopravním omezením B20a - Nejvyšší dovolená rychlost „30“ text: „POZOR, PŘEDNOST ZPRAVA“ B29 - Zákaz stání - „MIMO VYZNAČENÁ STÁNÍ“	1
	IŽ8b - Konec zóny s dopravním omezením B20a - Nejvyšší dovolená rychlost „30“ text: „POZOR, PŘEDNOST ZPRAVA“ B29 - Zákaz stání - „MIMO VYZNAČENÁ STÁNÍ“	1
	P4 - Dej přednost v jízdě!	1
	IP12 - Vyhrazené parkoviště S VLOŽENÝM SYMBOLEM Z25 + POČET STÁNÍ 2x (3x) MIN. VÝŠKA SPODNÍ HRANY ZNAČKY 2,2m sloupek bude označen žlutými pruhy ve výšce od 0,9 m do 1,2 m (pevná překážka)	3
	IP11a - Parkoviště	3
	Z11g - směrový sloupek - červený - kulatý	2
	A6a - Zúžená vozovka z obou stran	1
	IJ7 - Čerpací stanice + symbol 406	1

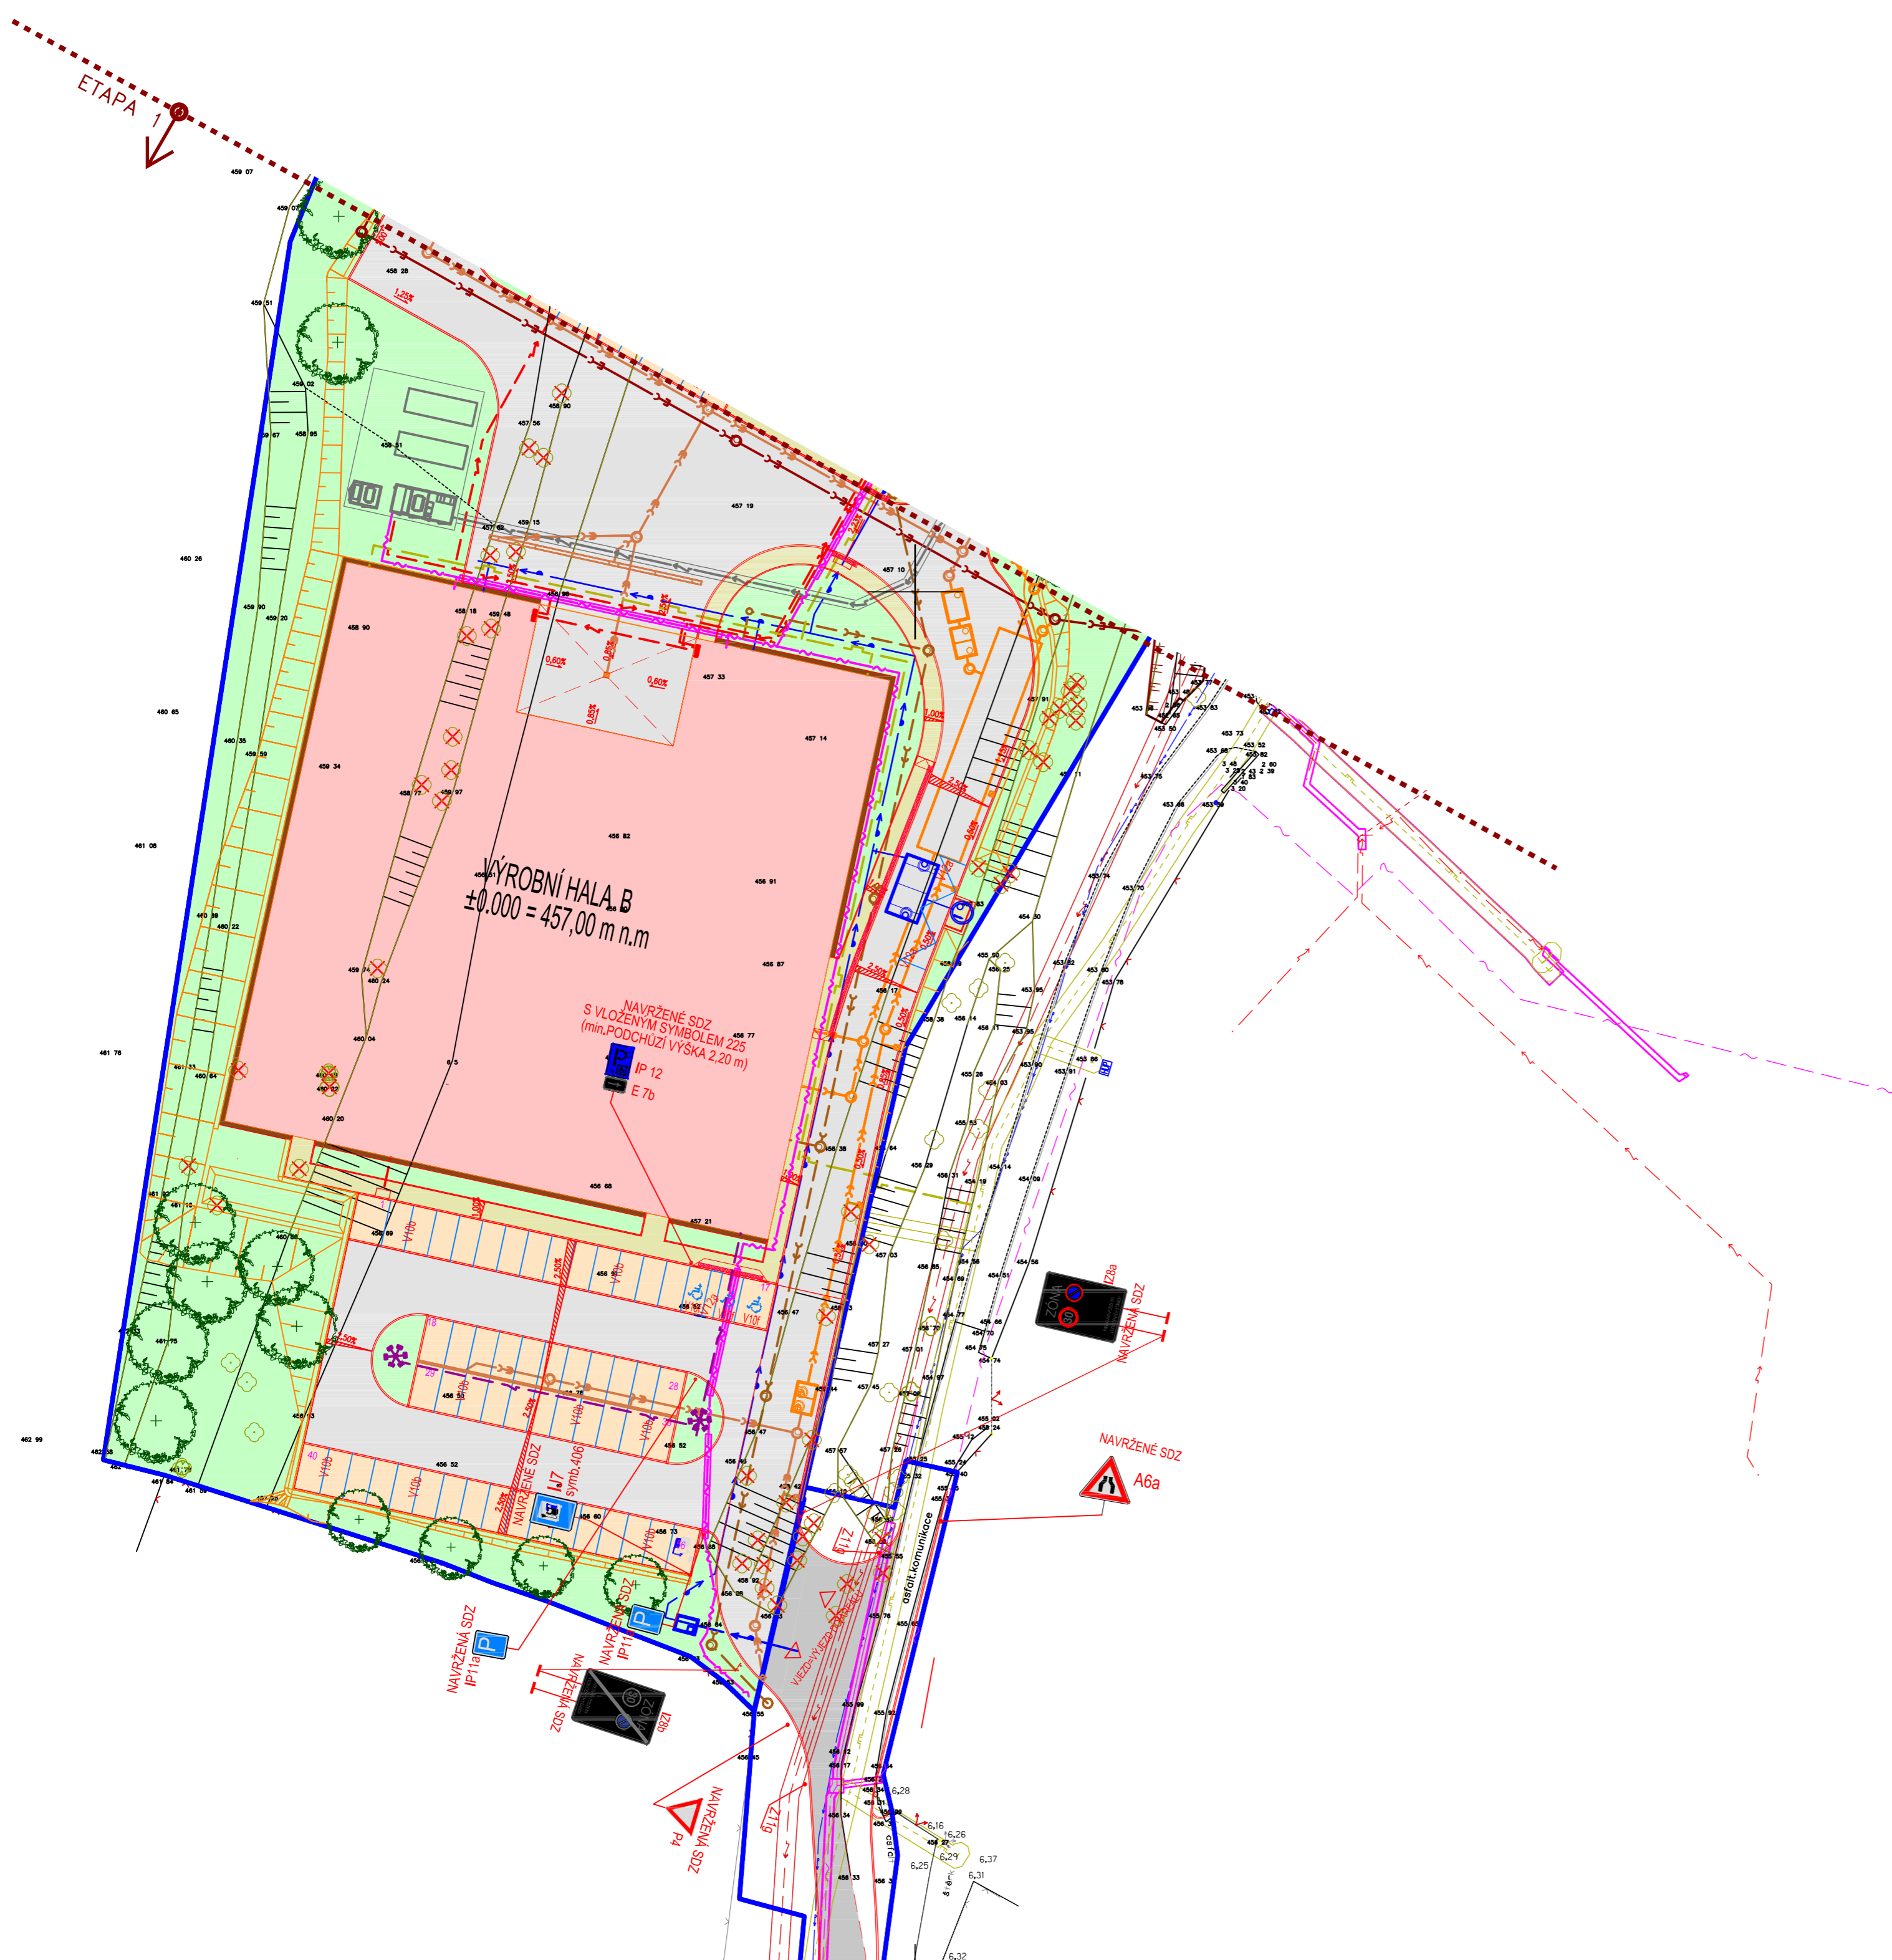

±0,00 = 457,00 m.n.m. BUDOVA

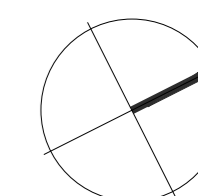

POPIS REVIZE:	REVIZE / DATUM:	VYPRACOVAL:

INVESTOR:	B: PARK KYJOVSKÁ s.r.o. U Borové 69 Havlíčkův Brod 580 01	AUTORIZACE:		ČÍSLO PARÉ:	
GENERÁLNÍ PROJEKTANT:	TIPRO projekt s.r.o. Kytnerova 16/21, 621 00 Brno tel. +420 541 246 350 e-mail: info@tiproprojekt.cz www.tiproprojekt.cz	VEDOUcí PROJEKTU:	ING. VÍTEZSLAV TITL		
SUBDODAVATEL:	VIAT, s.r.o. Lidická 700/19, 602 00 Brno ING. P. GUŇKA tel. +420 733 753 144 e-mail: gunka@viat.cz	VYPRACOVAL:	ING. P. GUŇKA		
		DATUM:	07/2023		
		ČÍSLO ZAKÁZKY:	2022-21-03		
		STUPEŇ:	DPS		

NÁZEV AKCE:	VÝROBNÍ HALY, HAVLÍČKŮV BROD, KYJOVSKÁ				
OBJEKT:	D2.01 - Zpevněné areálové plochy				
ČÁST:	D.DOKUMENTACE STAVEBNÍCH OBJEKTŮ				
NÁZEV VÝKRESU:	SITUACE- DOPRAVNÍ ZNAČENÍ				
ČÍSLO VÝKRESU:	D.2.01.5.	REVIZE:	00	MĚŘÍTKO:	1:500