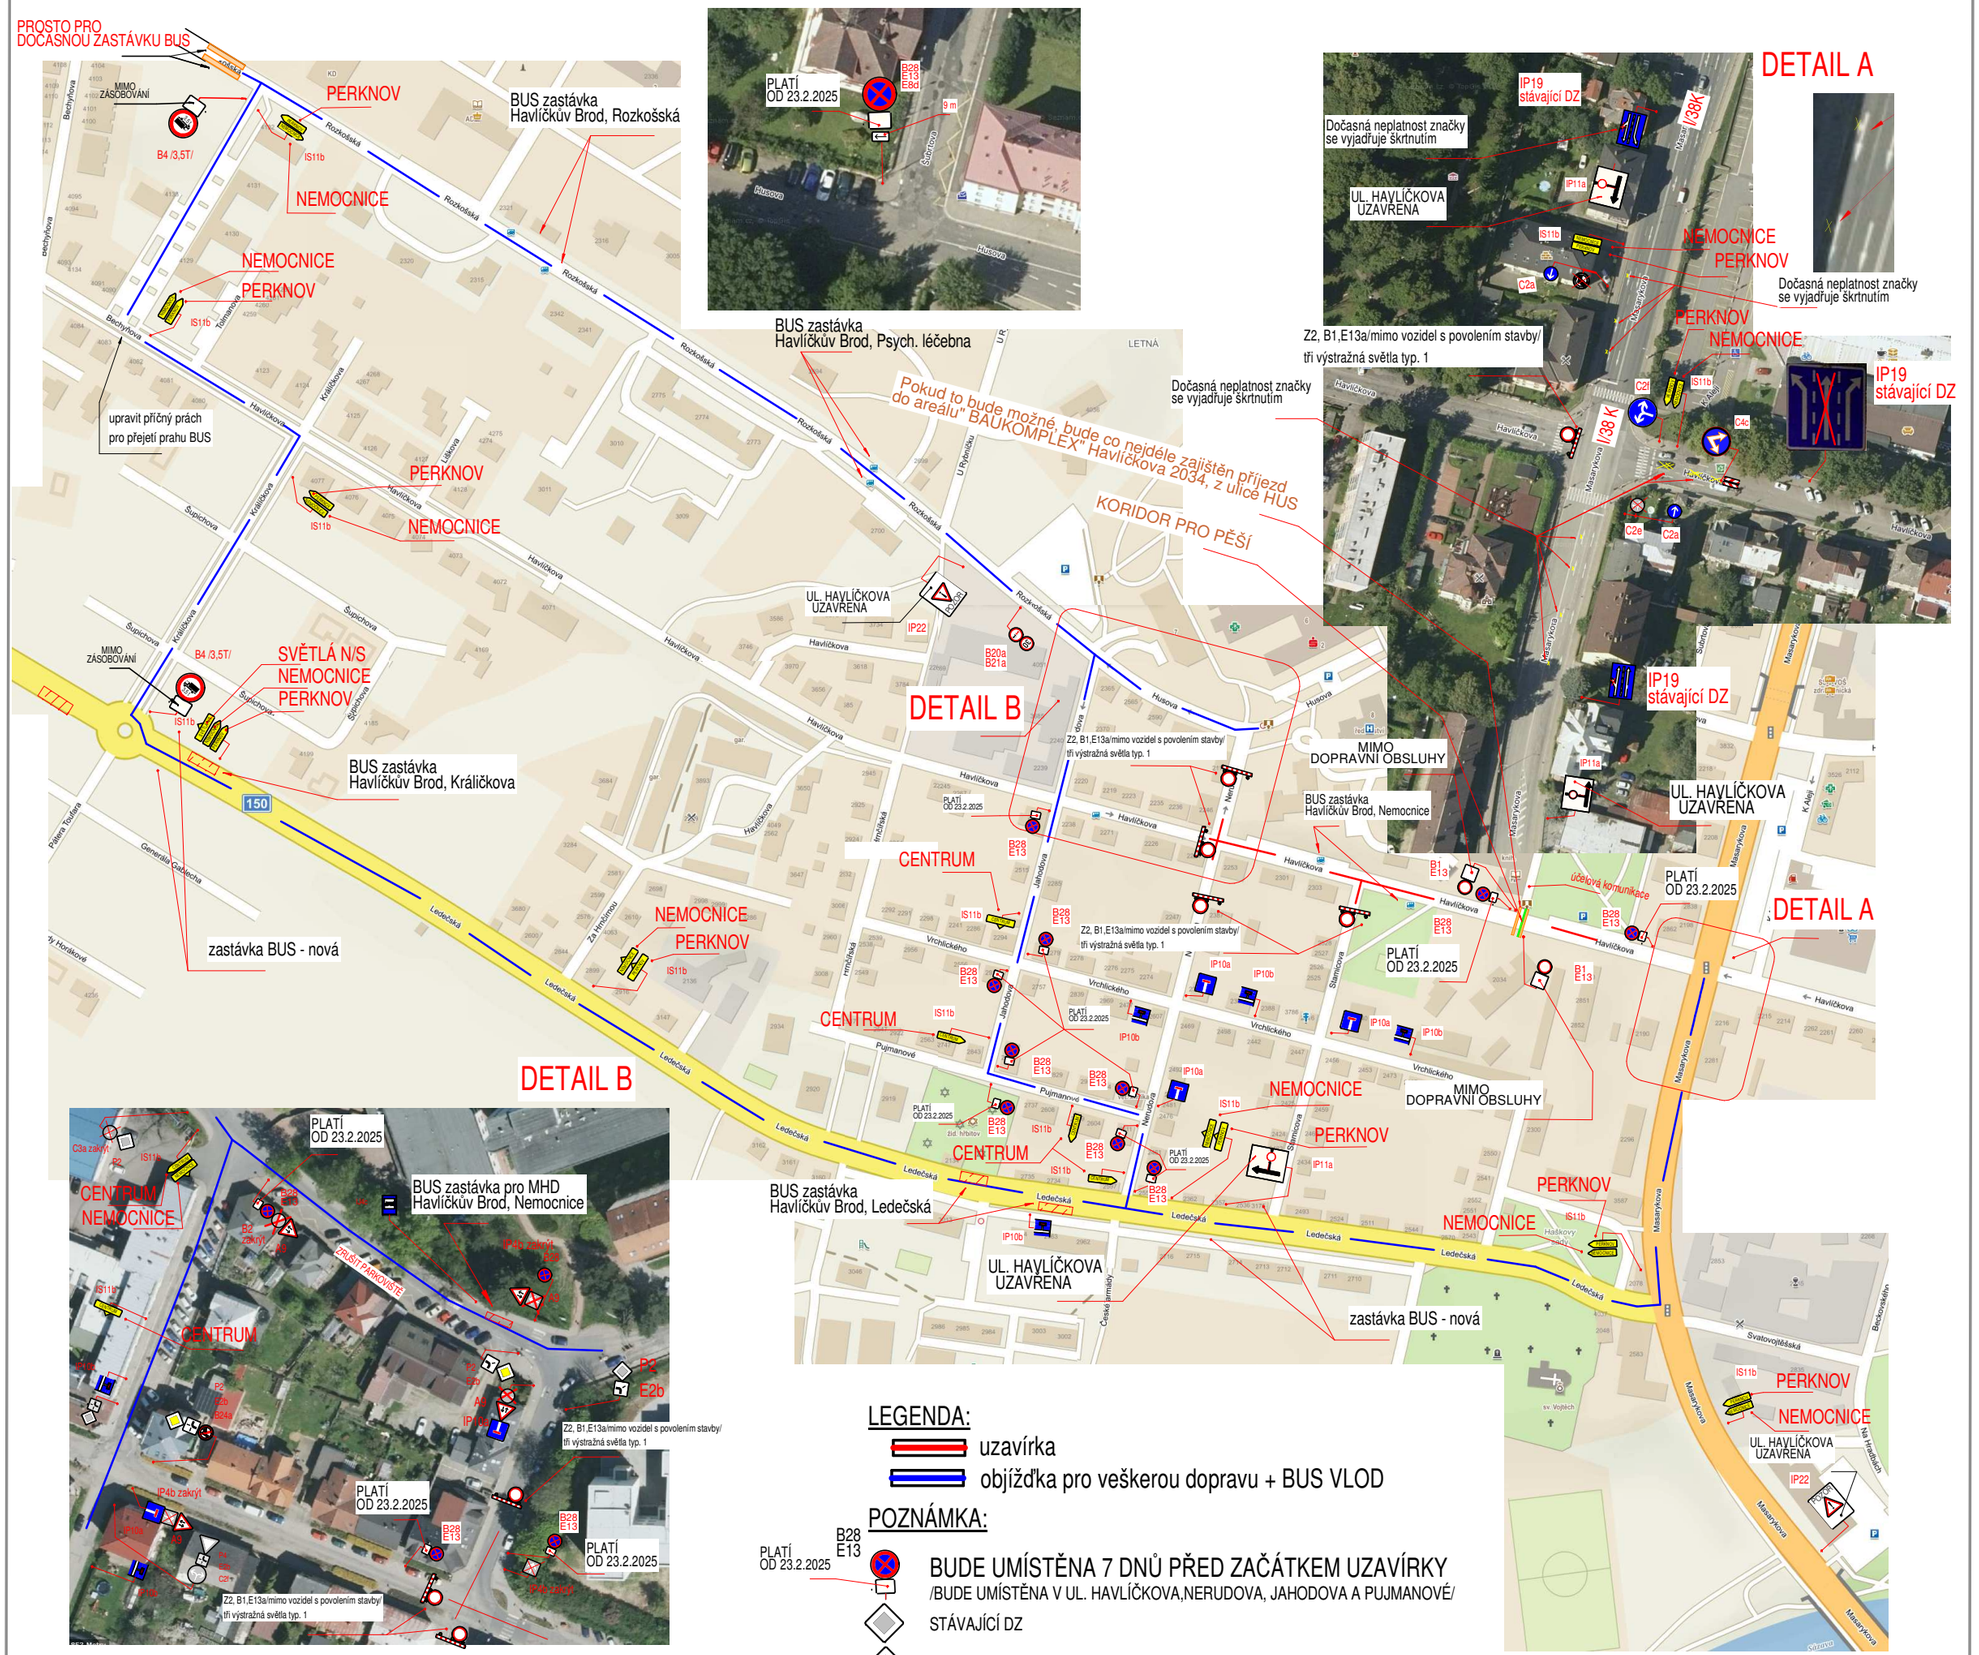DIO - ST. ÚPRAVY ČÁSTI HAVLÍČKOVY ULICE, HAVLÍČKŮV BROD