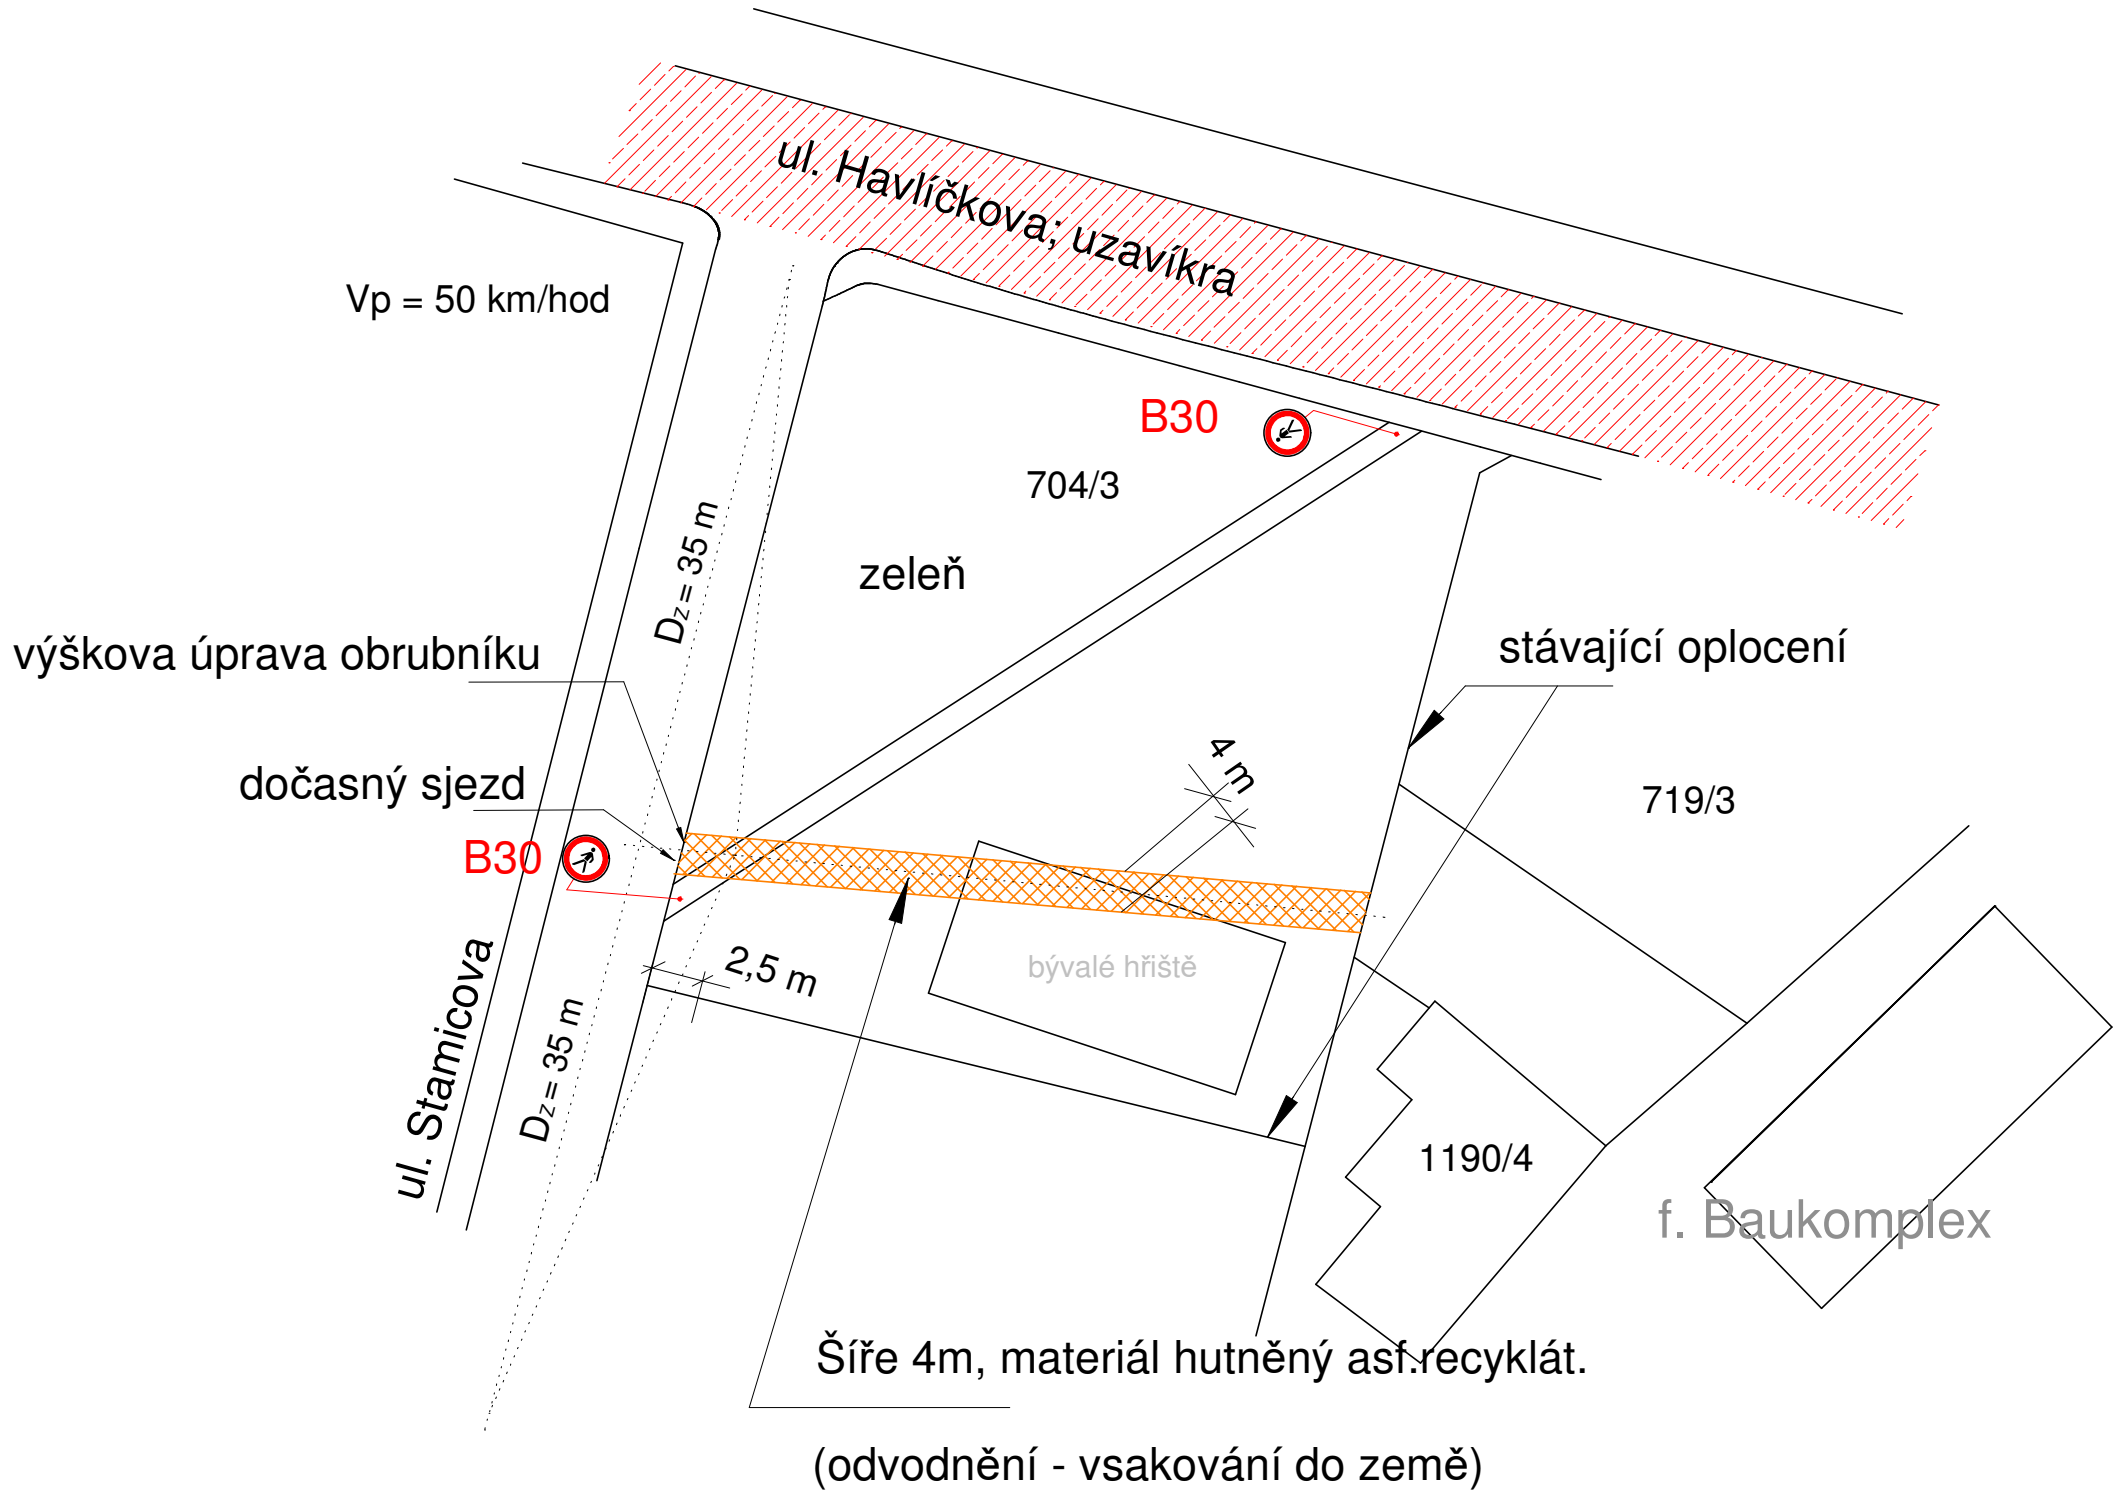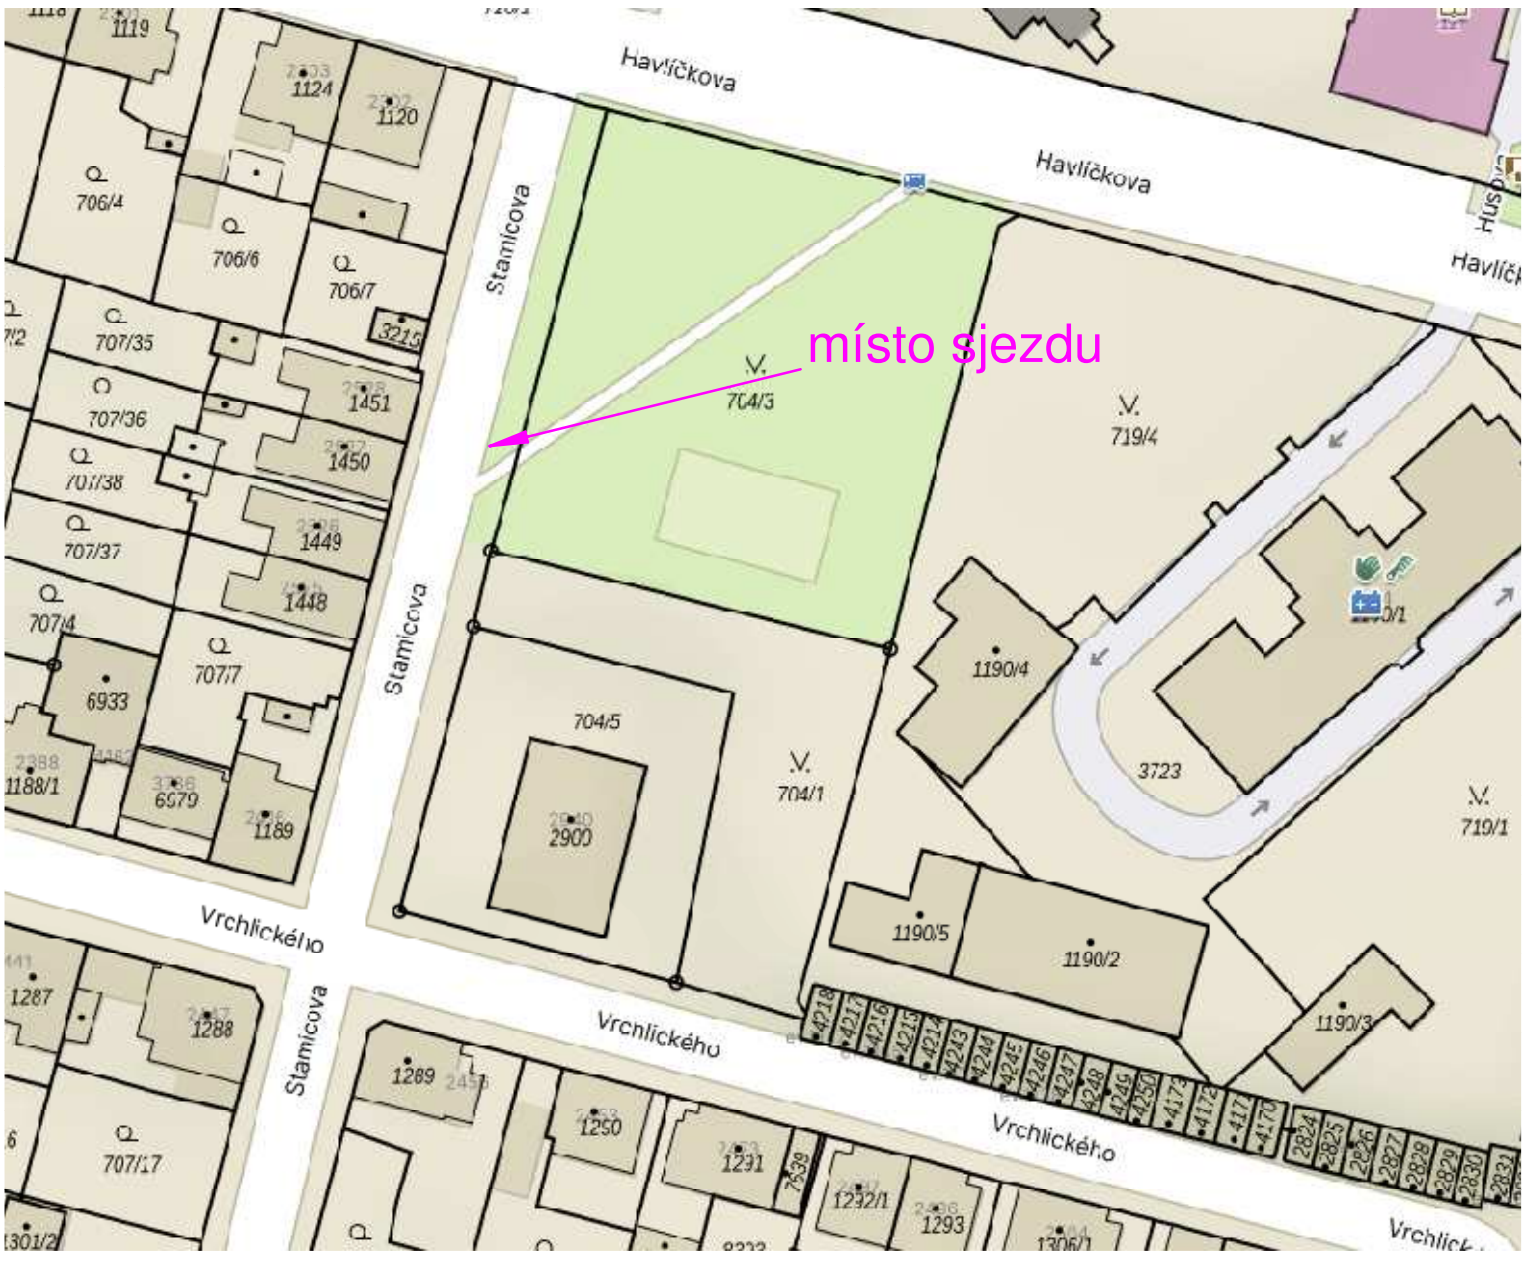DOČASNÝ SJEZD V ULICI STAMICOVA