



příloha č. 1

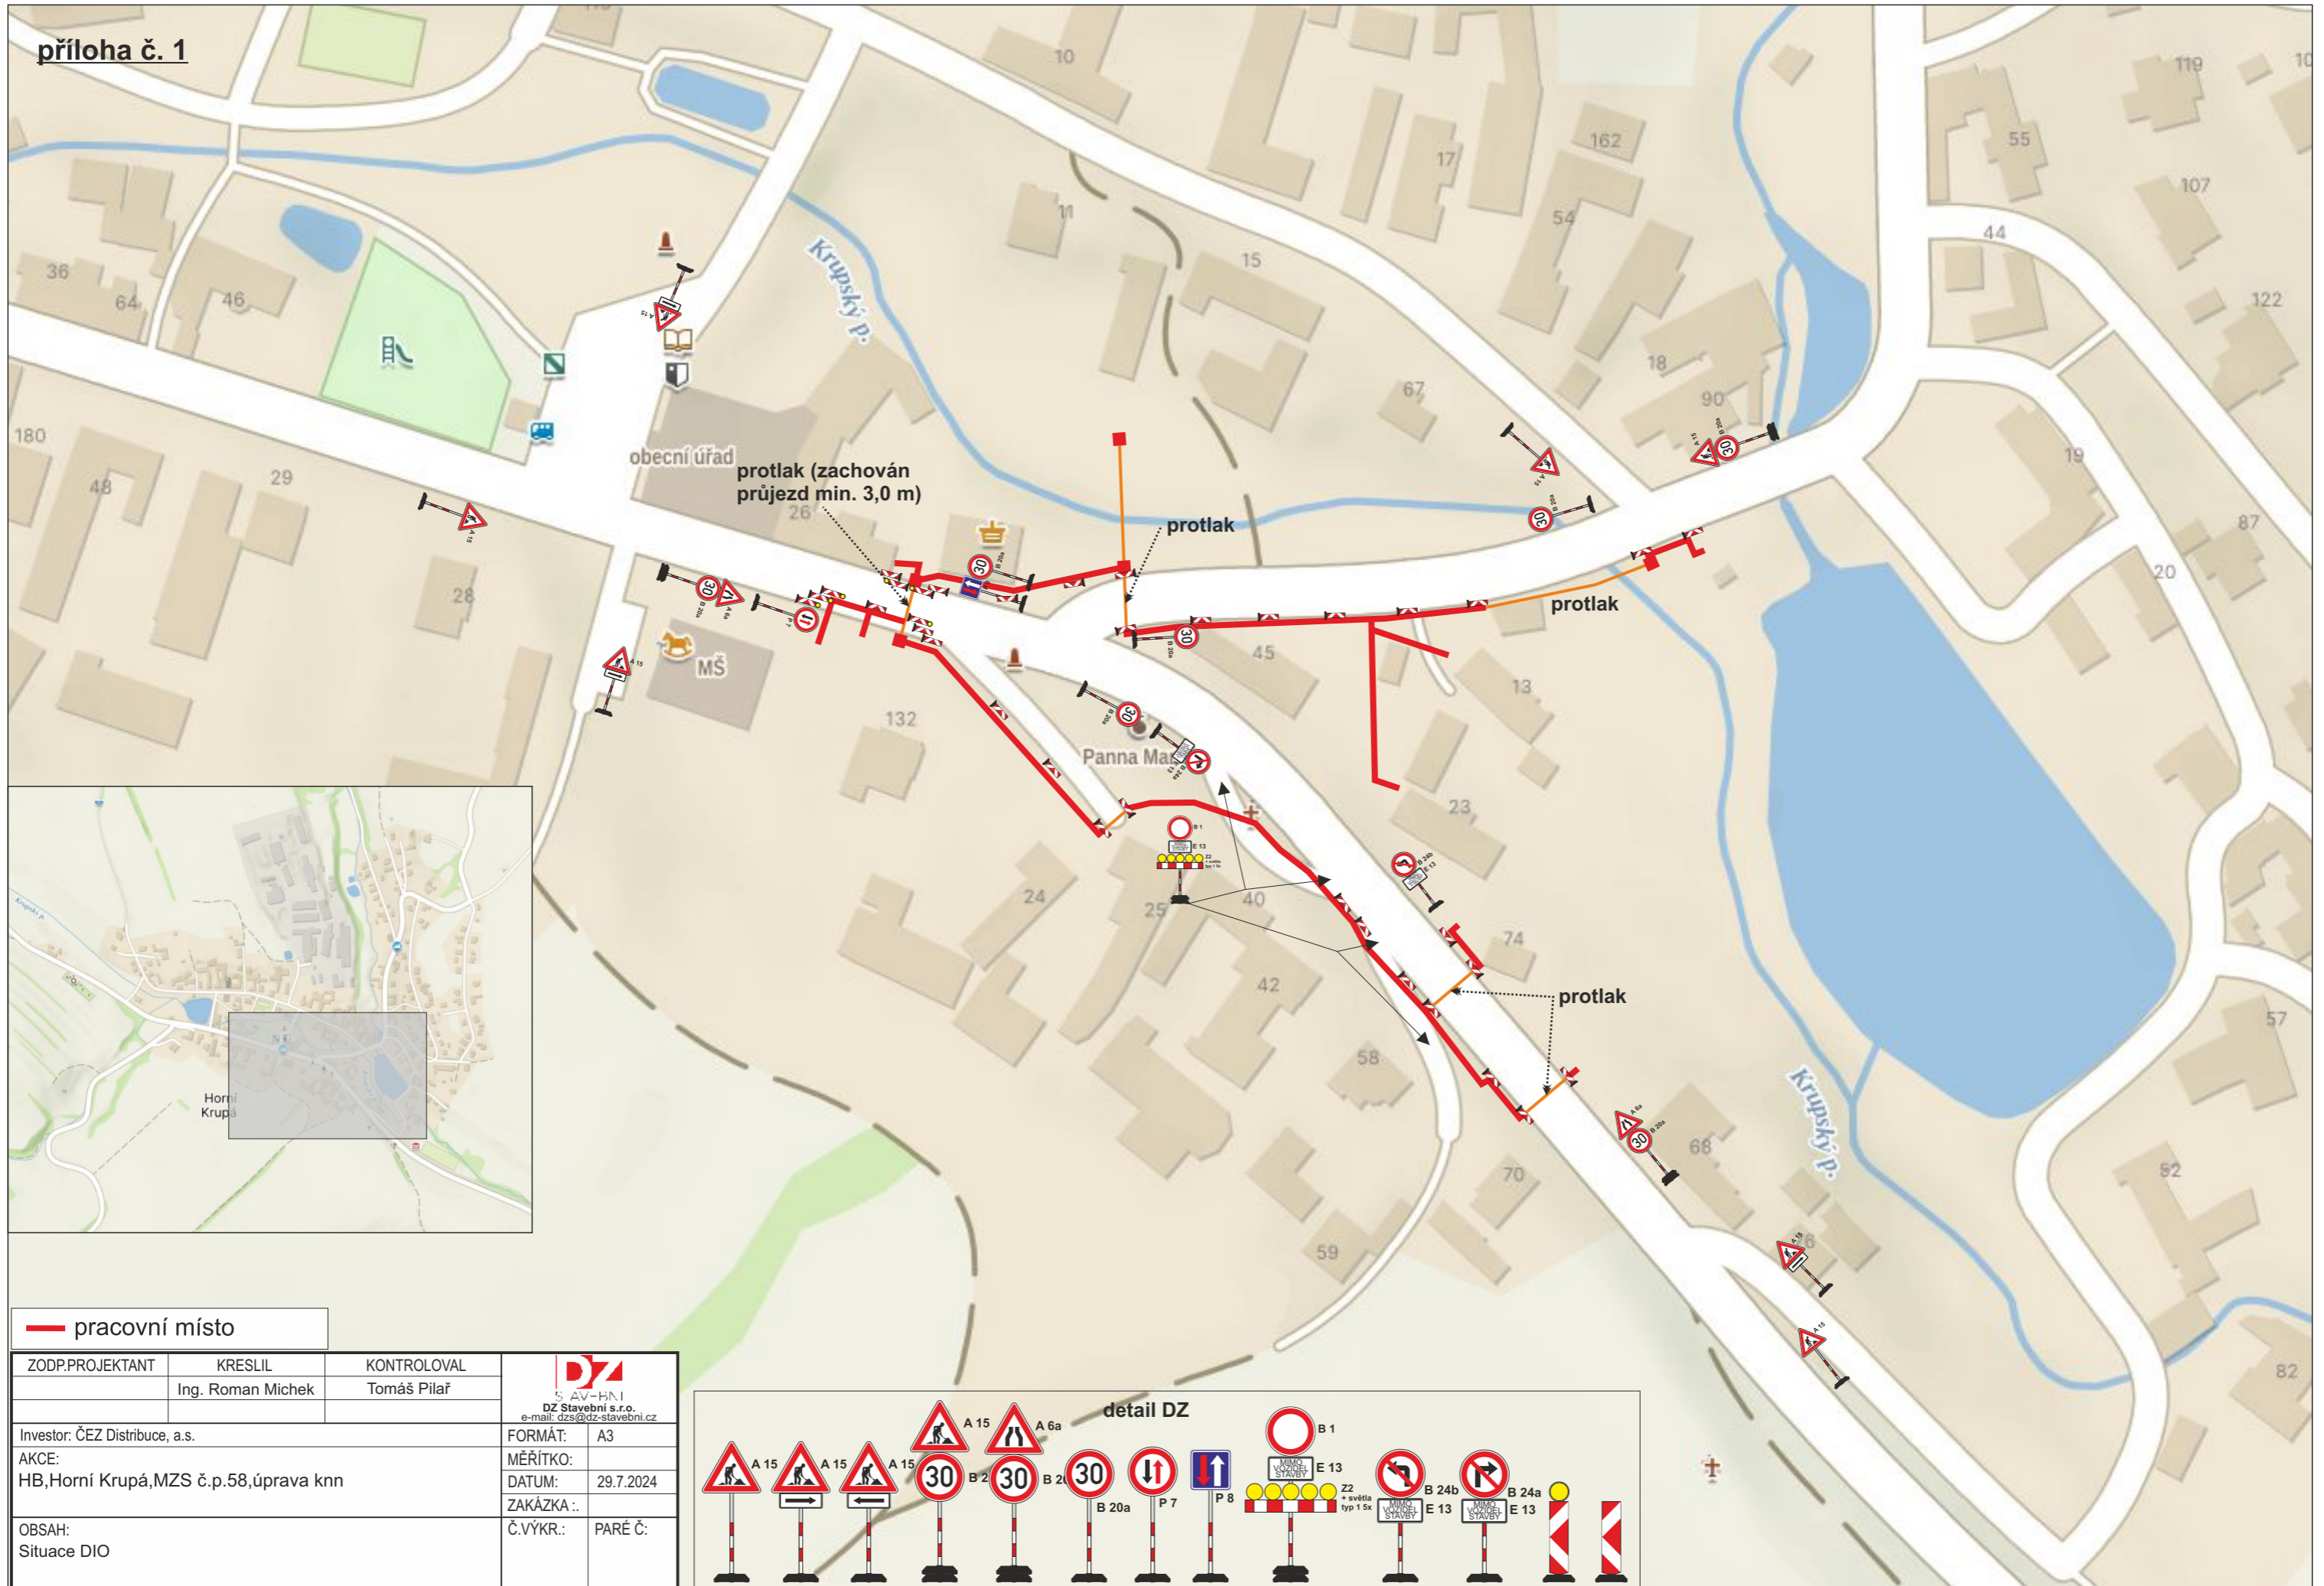

— pracovní místo

ZODP.PROJEKTANT	KRESLIL	KONTRLOVAL	 S. AV-ENI DZ Stavební s.r.o. e-mail: dzs@dz-stavebni.cz
	Ing. Roman Michek	Tomáš Pilař	
Investor: ČEZ Distribuce, a.s.	FORMÁT: A3		
AKCE: HB, Horní Krupá, MZS č.p.58, úprava knn	MĚŘÍTKO: 29.7.2024		
OBSAH: Situace DIO	ZAKÁZKA: Č.VÝKR.: PARÉ Č.:		

