
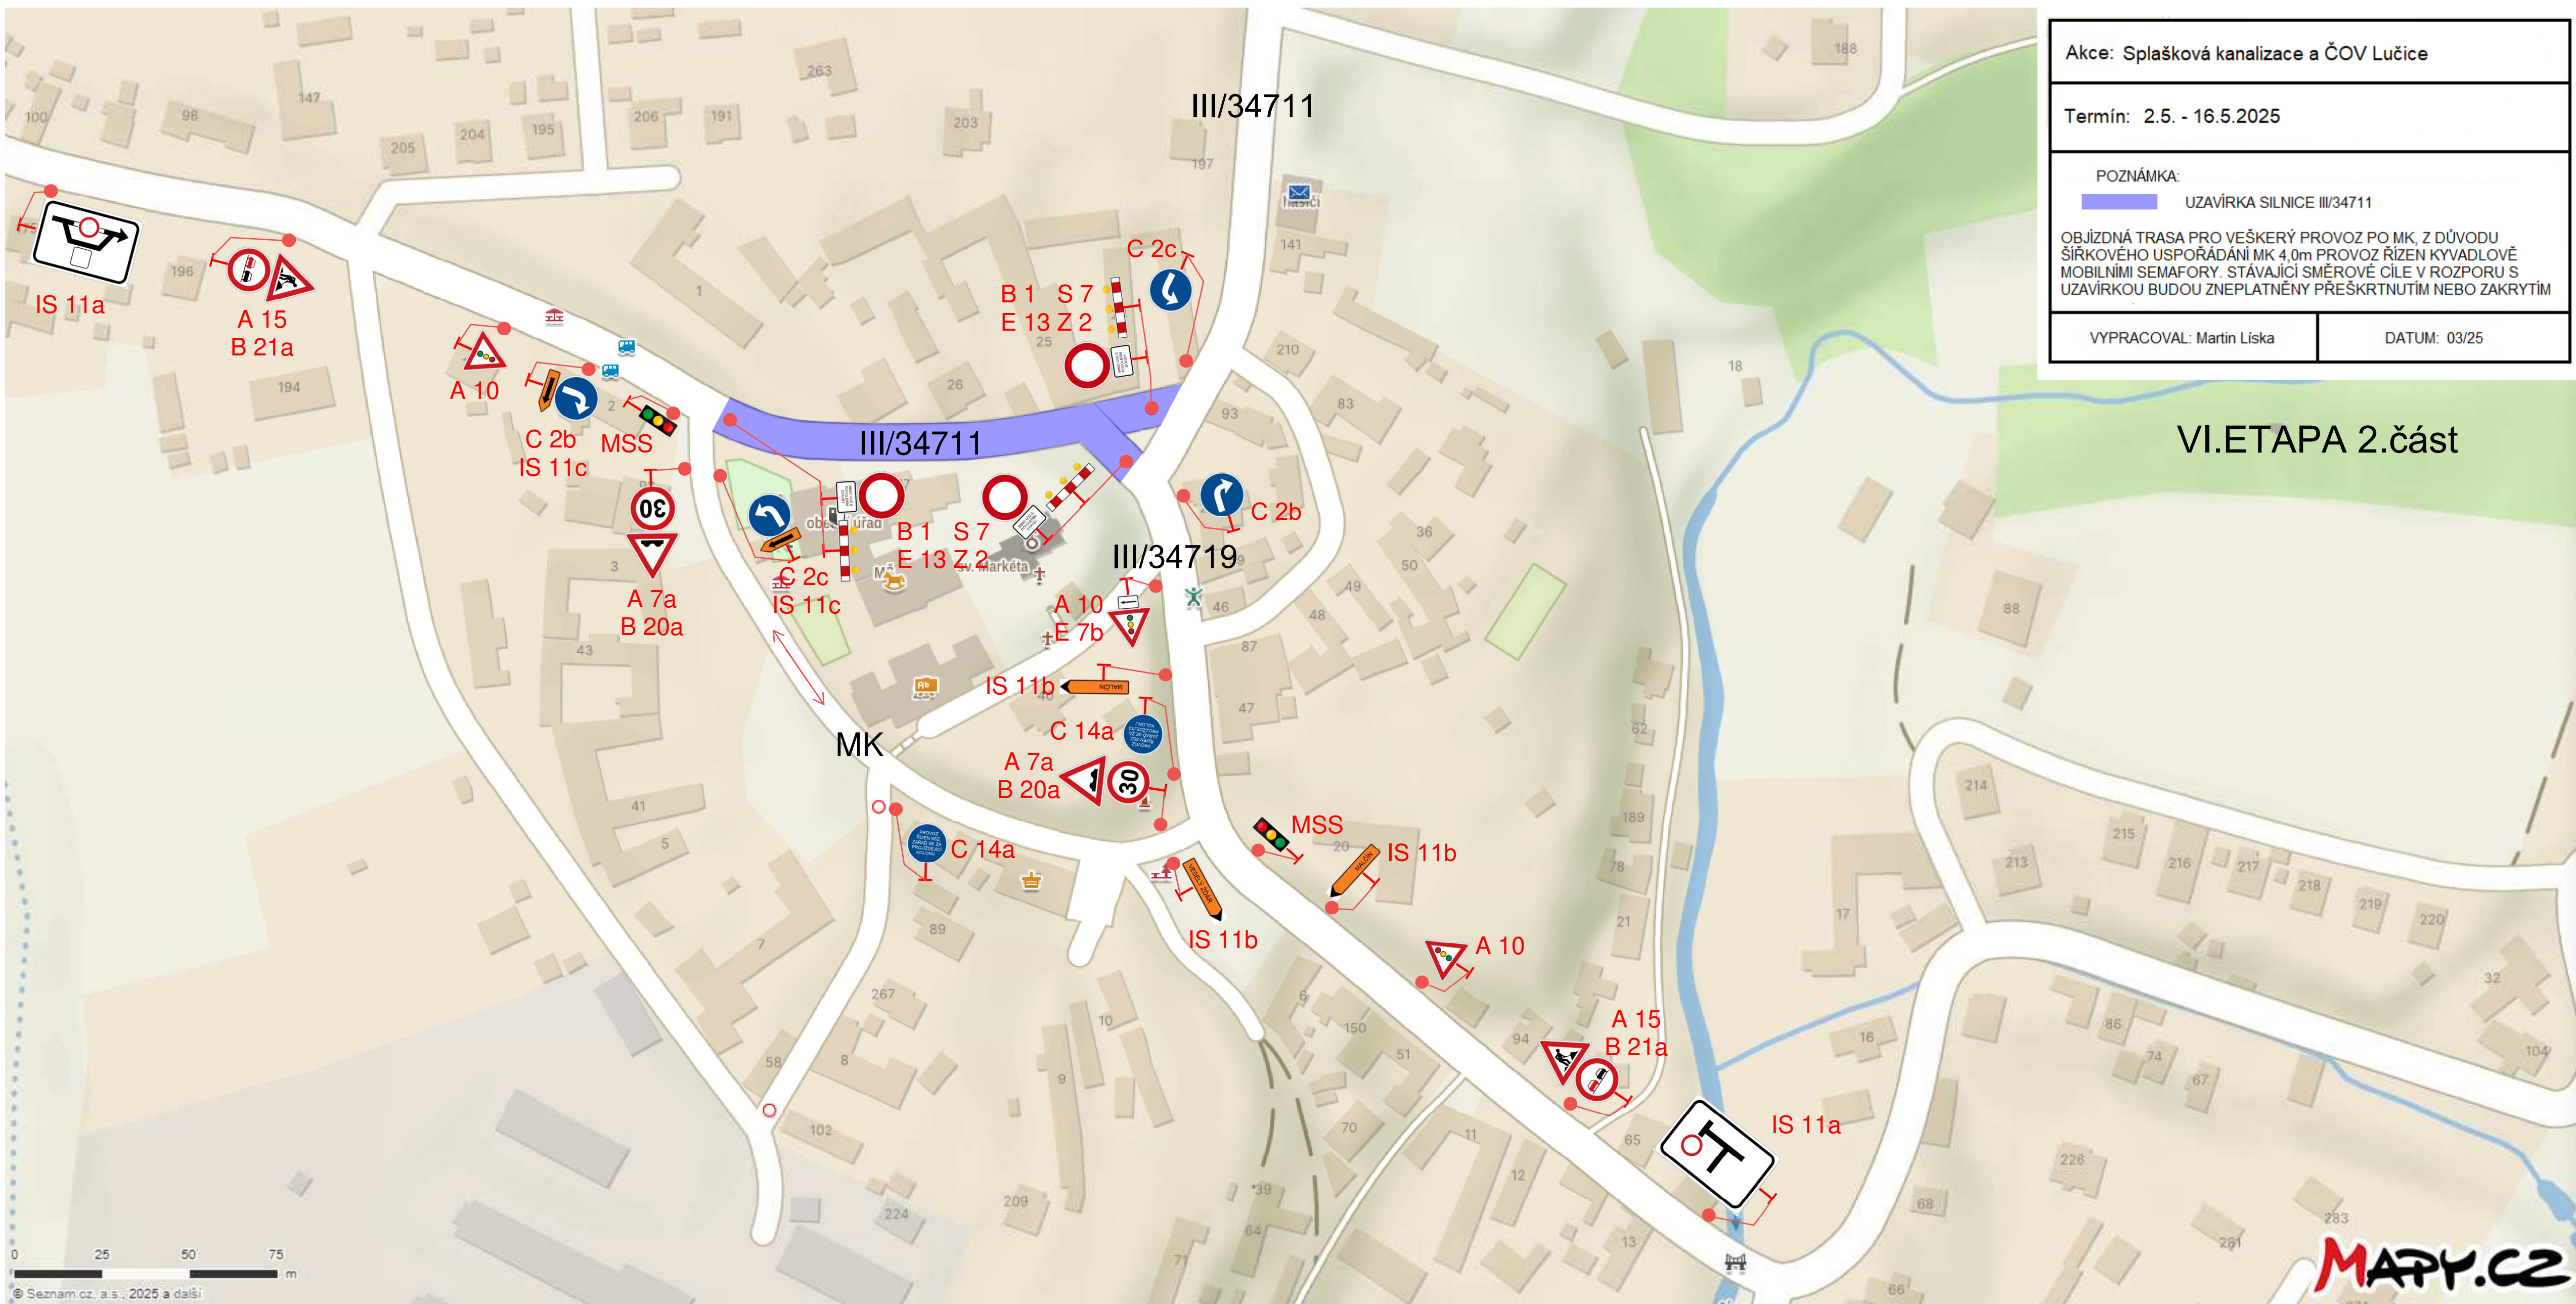


Akce: Splašková kanalizace a ČOV Lučice	
Termín: 2.5. - 16.5.2025	
POZNÁMKA:  UZÁVÍRKA SILNICE III/34711 OBJÍZDNÁ TRASA PRO VEŠKERÝ PROVOZ PO MK, Z DŮVODU ŠÍŘKOVÉHO USPOŘÁDÁNÍ MK 4,0m PROVOZ ŘÍZEN KYVADLOVĚ MOBILNÍMI SEMAFORY. STÁVAJÍCÍ SMĚROVÉ CÍLE V ROZPORU S UZÁVÍRKOU BUDOU ZNEPLATNĚNY PŘEŠKRTNUTÍM NEBO ZAKRYTÍM	
VYPRACOVAL: Martin Liska	DATUM: 03/25



VI. ETAPA 2. část