

Akce: Splašková kanalizace a ČOV Lučice


Termín: 15.4. - 1.5.2025

POZNÁMKA:
UZAVÍRKA SIL. III/34719
OBJÍZDNÁ TRASA PRO VEŠKERÝ PROVOZ PO MK, Z DŮVODU ŠÍRKOVÉHO USPOŘÁDÁNÍ MK 4,0m PROVOZ ŘÍZEN KYVADLOVĚ MOBILNÍMI SEMAFORY. STÁVAJÍCÍ SMĚROVÉ CÍLE V ROZPORU S UZAVÍRKOU BUDOU ZNEPLATNĚNY PŘEŠKRTNUTÍM NEBO ZAKRYTÍM

VYPRACOVAL: Martin Liska

DATUM: 03/25

VI. ETAPA 1. část

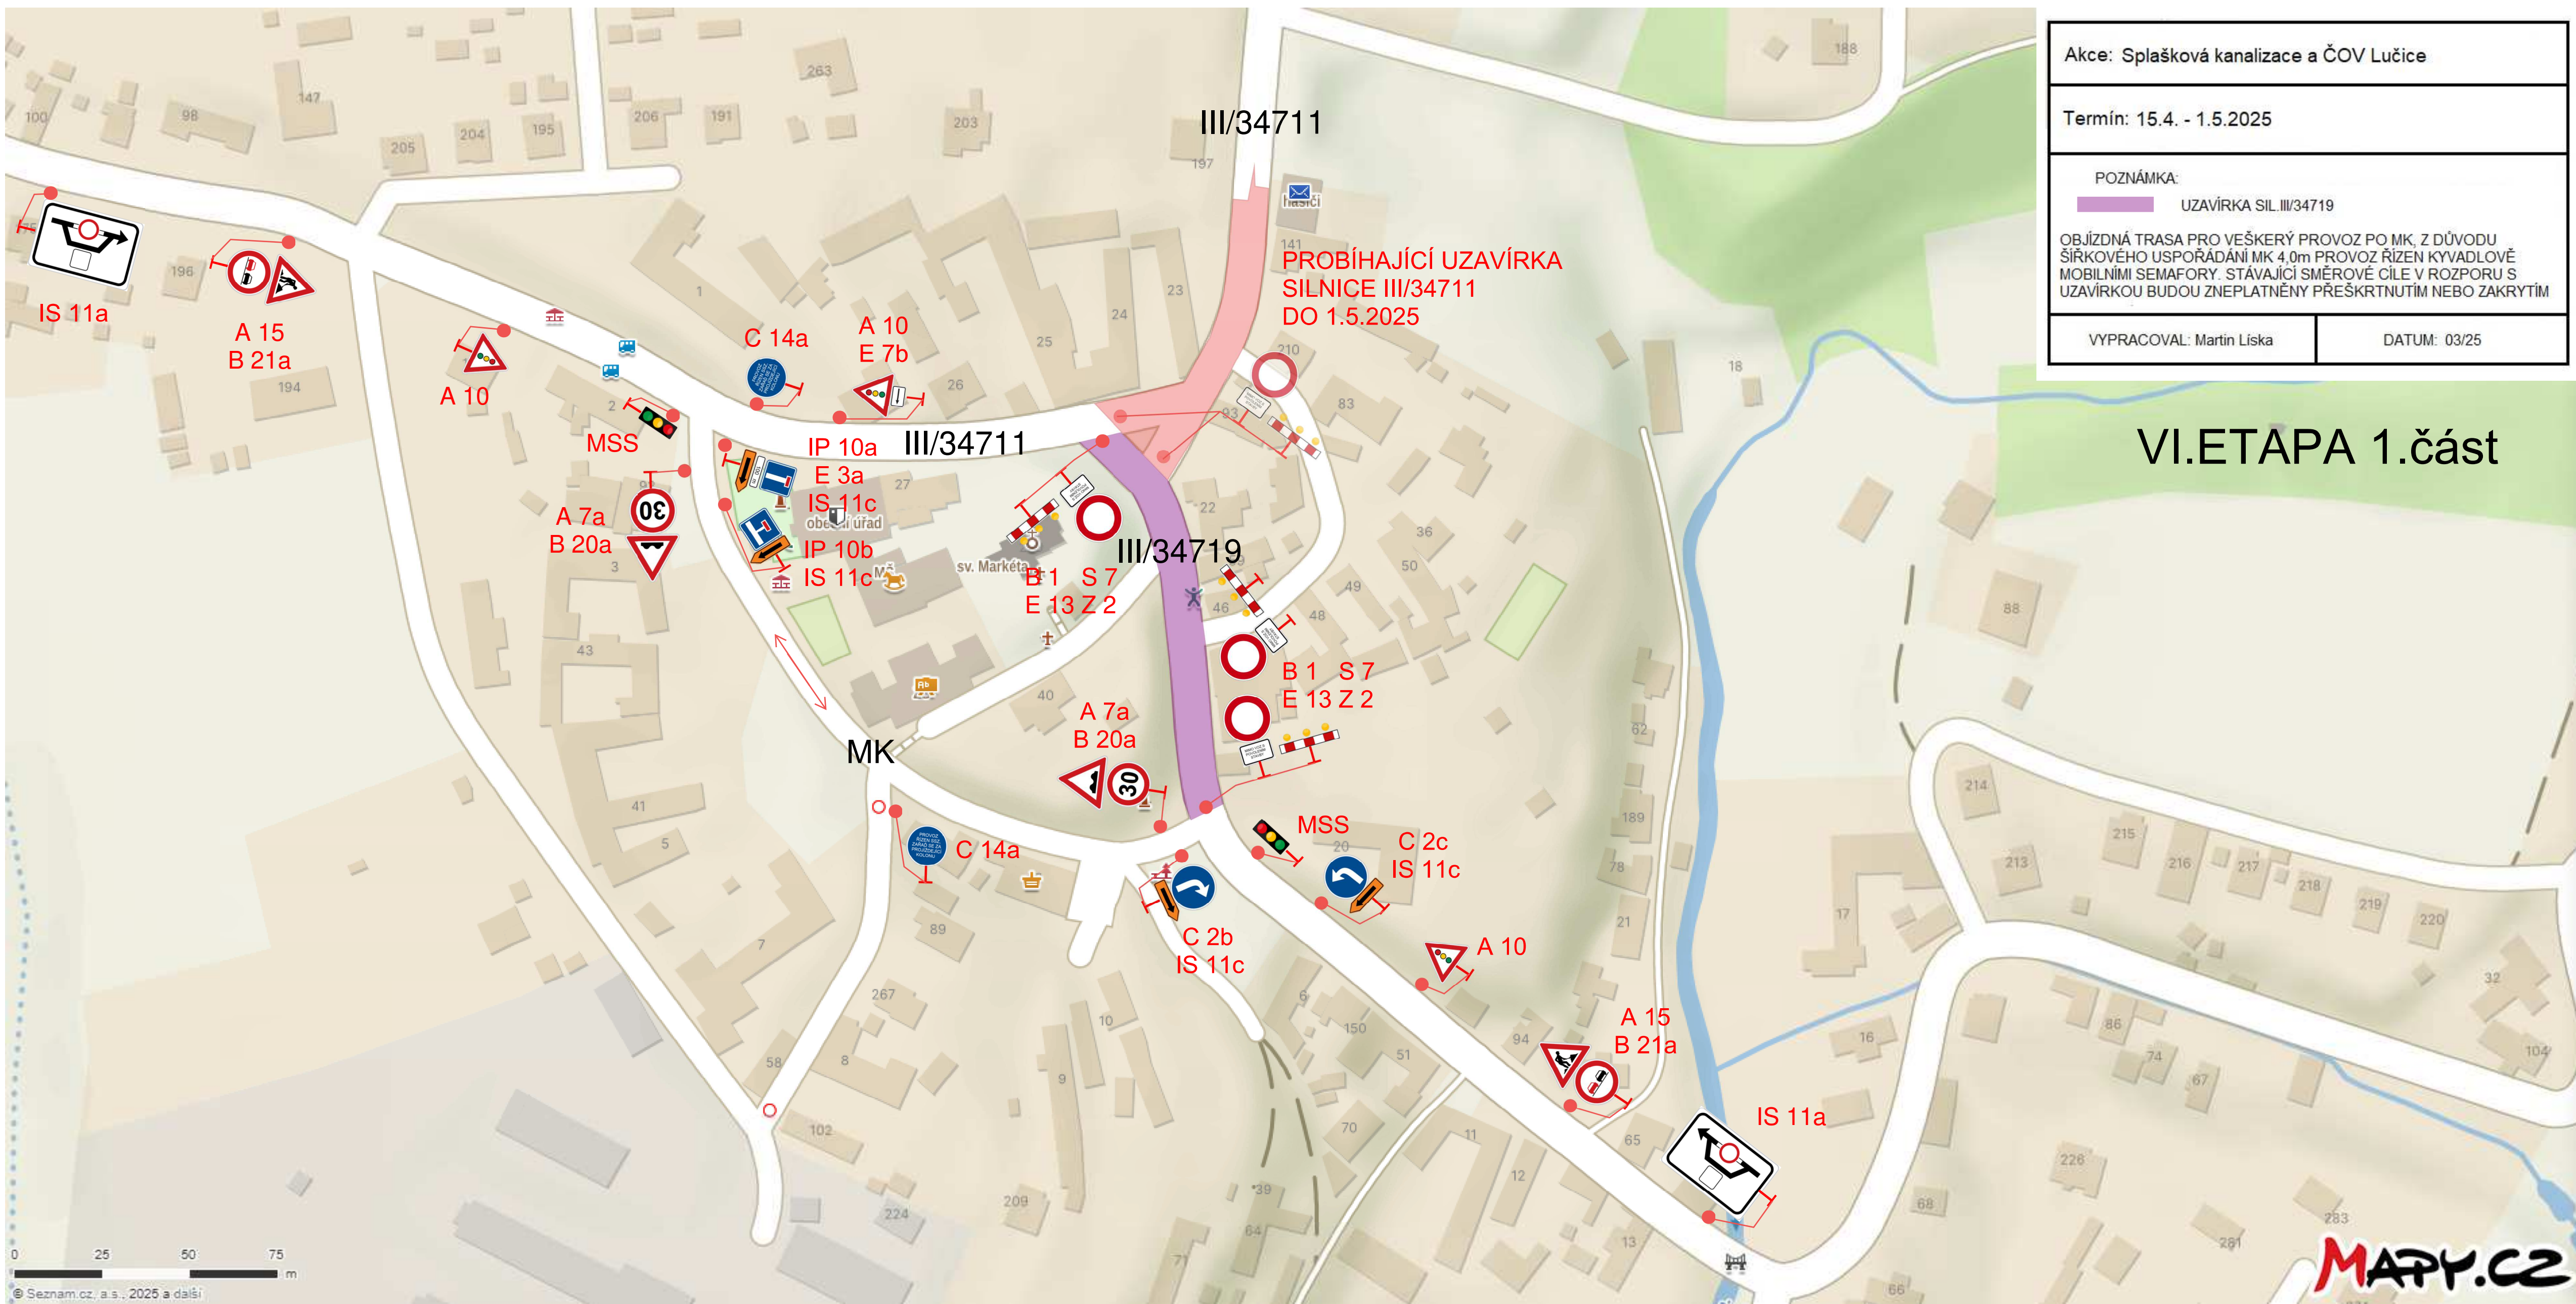

III/34711

PROBÍHAJÍCÍ UZAVÍRKA
SILNICE III/34711
DO 1.5.2025

III/34711

III/34719

MK

C 14a

C 2b
IS 11c

A 10

A 15
B 21a

IS 11a

IS 11a

A 15
B 21a

A 10

MSS

A 7a
B 20a

C 14a

A 10
E 7b

IP 10a
E 3a
IS 11c
obecní úřad

IP 10b
IS 11c

B 1 S 7
E 13 Z 2

A 7a
B 20a

MSS

C 2c
IS 11c